0 5 10	PROJ. REFERENCE NO.	SHEET NO.
	U-2579B	X-122

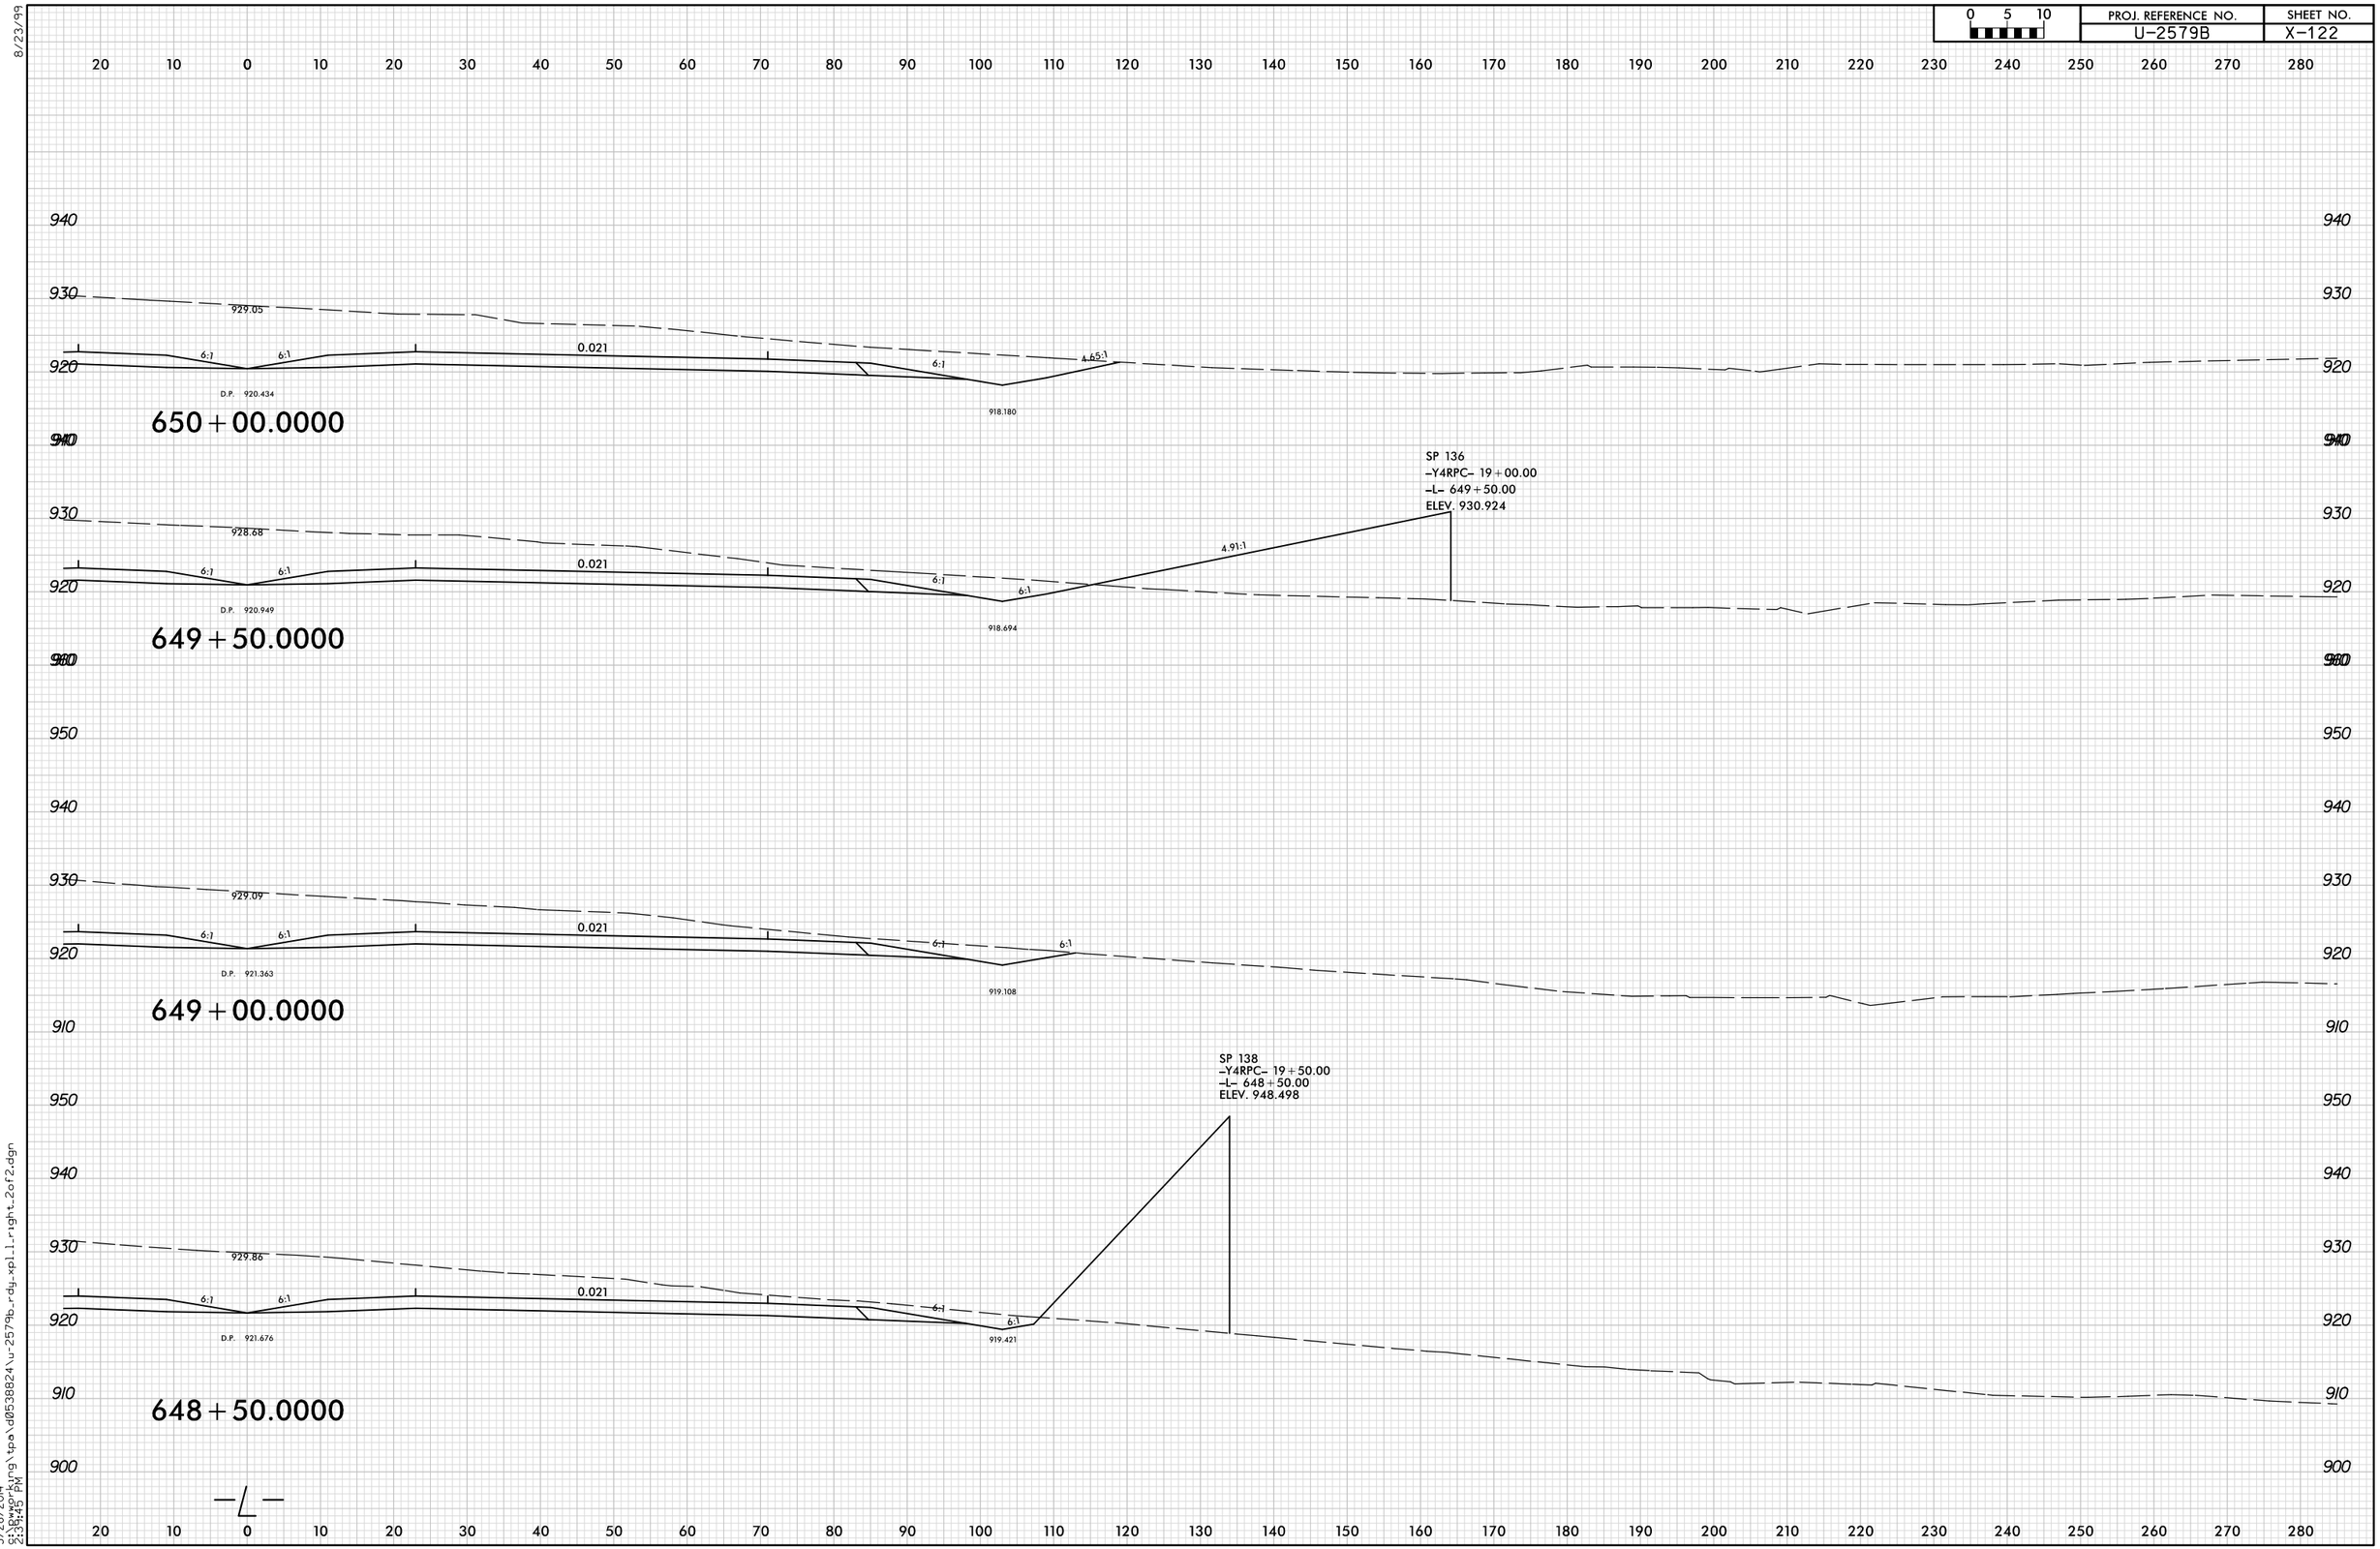

8/23/99

5/28/2014
9:18:45 PM
S:\Bwworking\tpa\d0538824\u-2579b_rdy_xpl1_right_2of2.dgn