PROJ. REFERENCE NO.	SHEET NO.
U-2579B	X-104

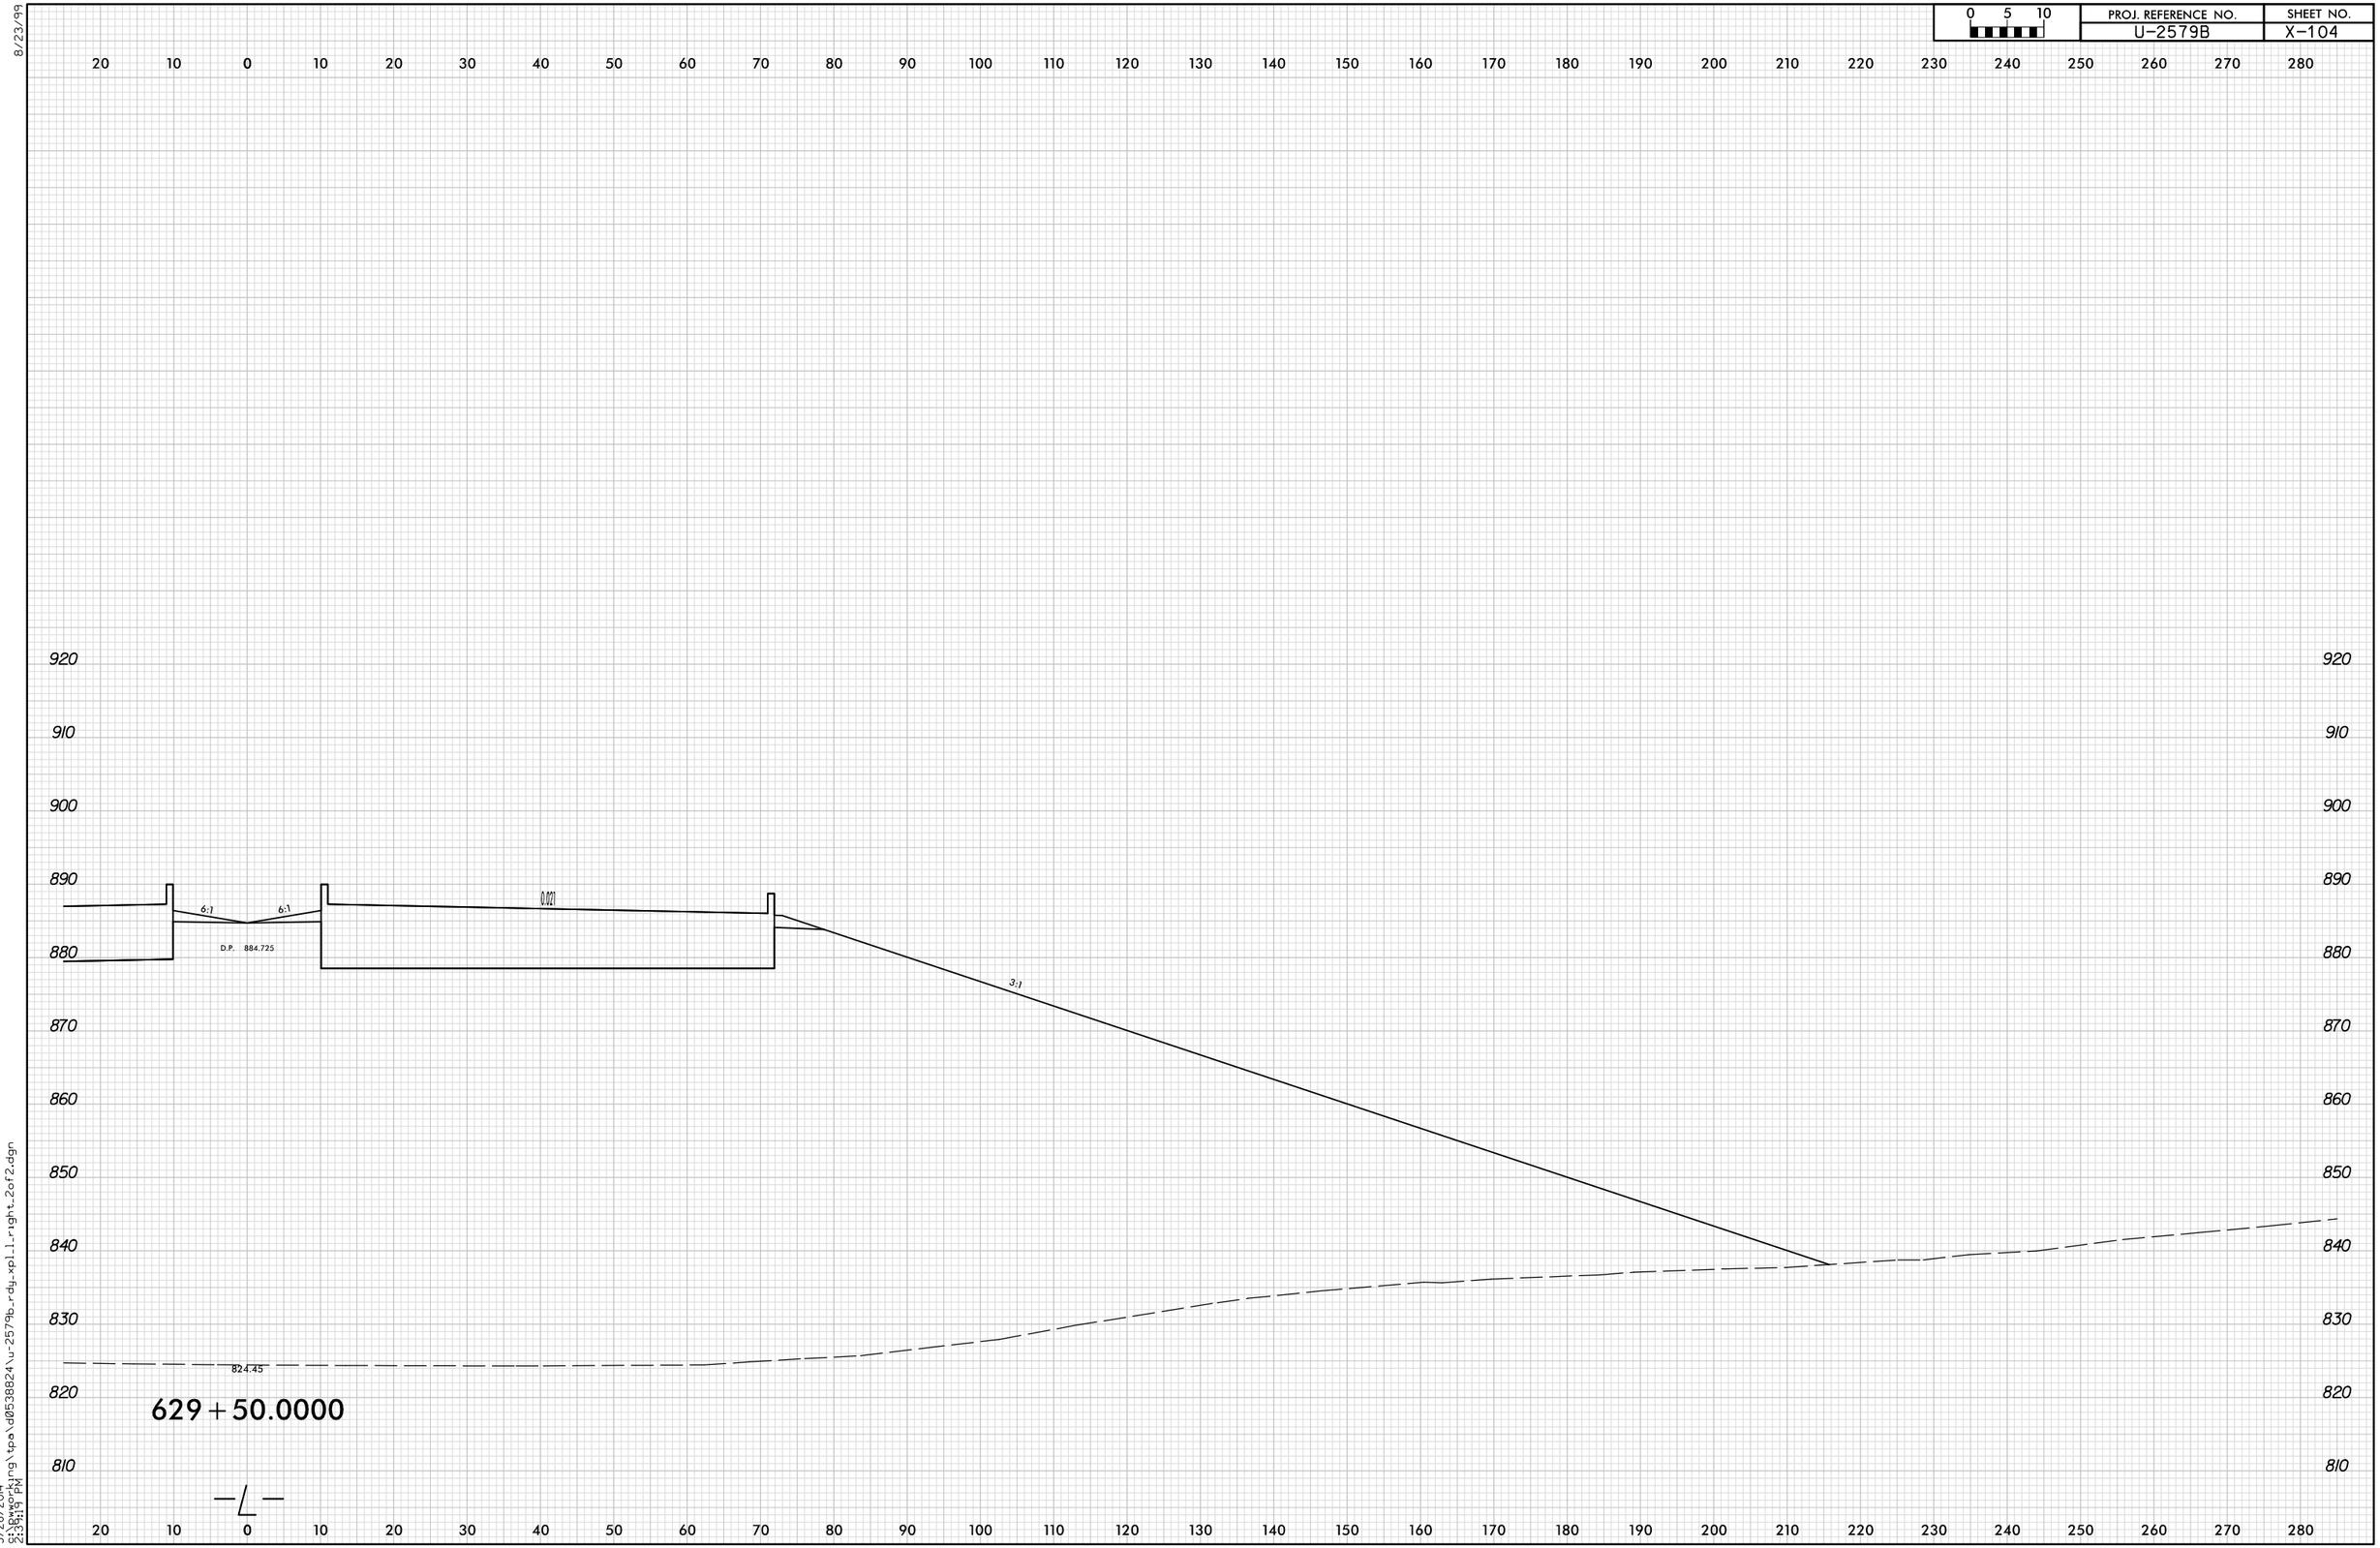

8/23/99

5/28/2014
5:13:49 PM
S:\Bworking\tpa\d0538824\u-2579b_rdg_xpl_right_2of2.dgn