PROJ. REFERENCE NO.	SHEET NO.
U-2579B	X-31

0 5 10

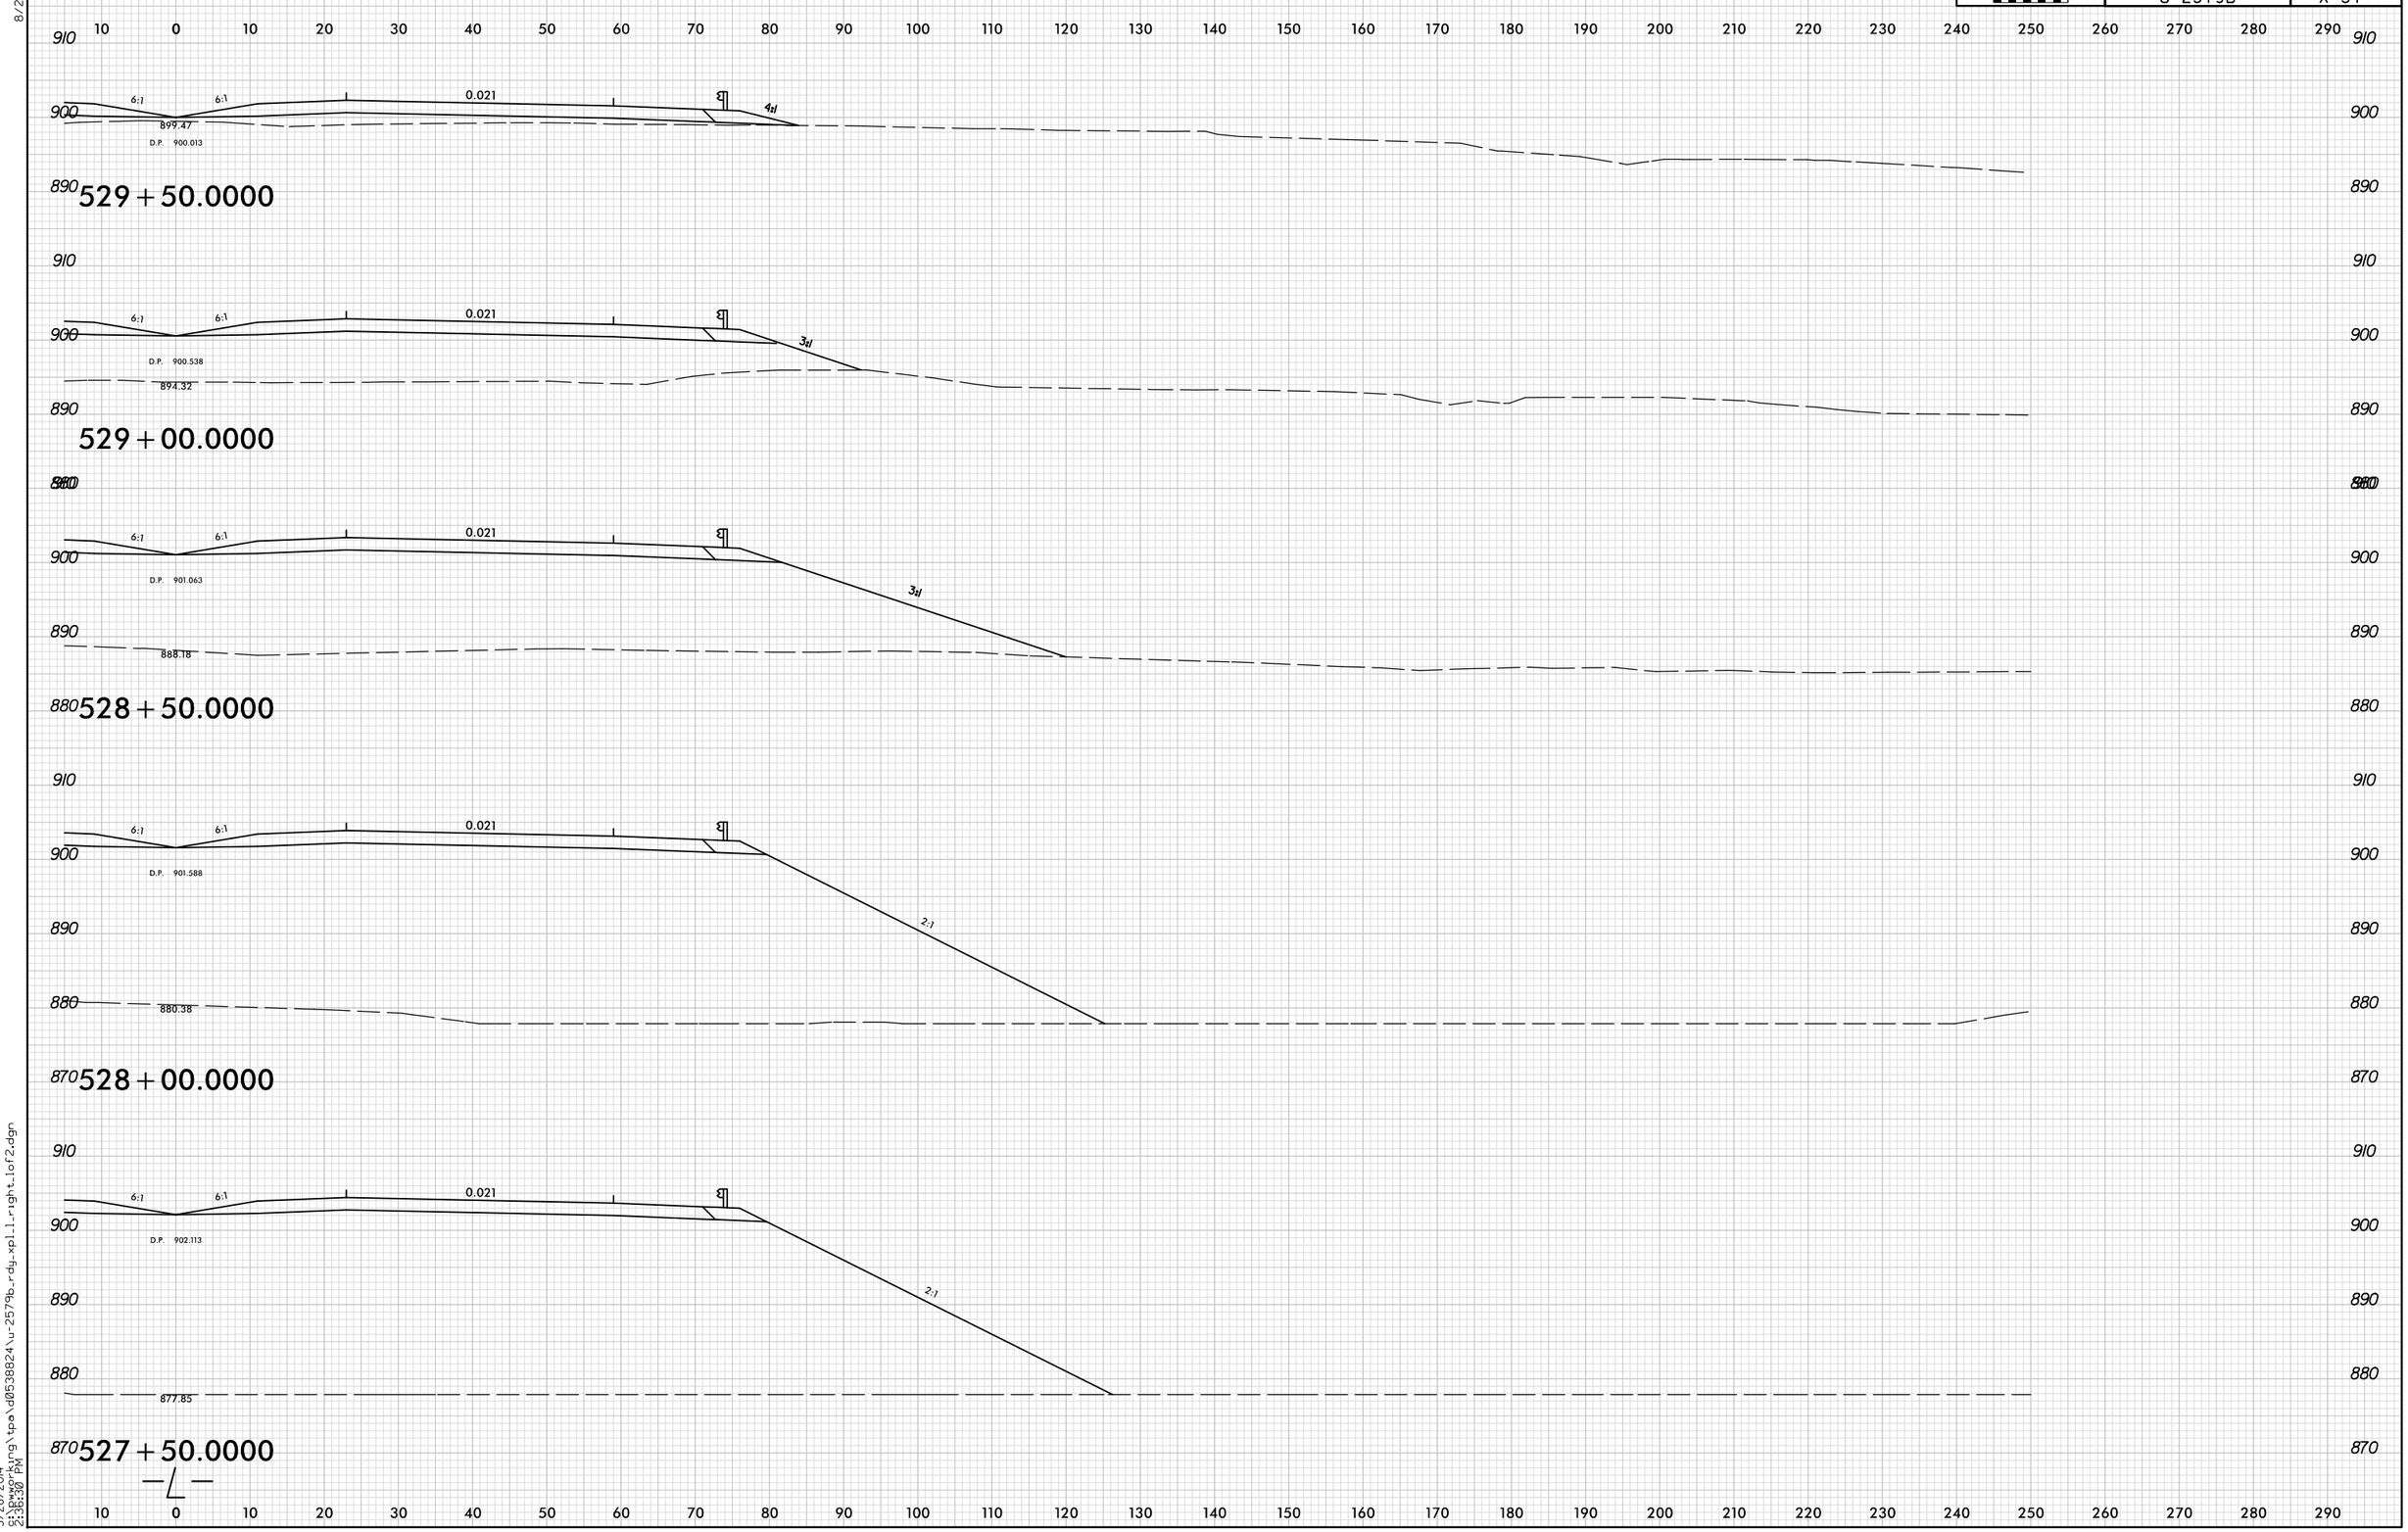

8/23/99

5/28/2014
5:36:30 PM
S:\Pwworking\tpa\d0538824\u-2579b_rdg_xpl_right_1of2.dgn