0 5 10	PROJ. REFERENCE NO.	SHEET NO.
	U-2579B	X-15

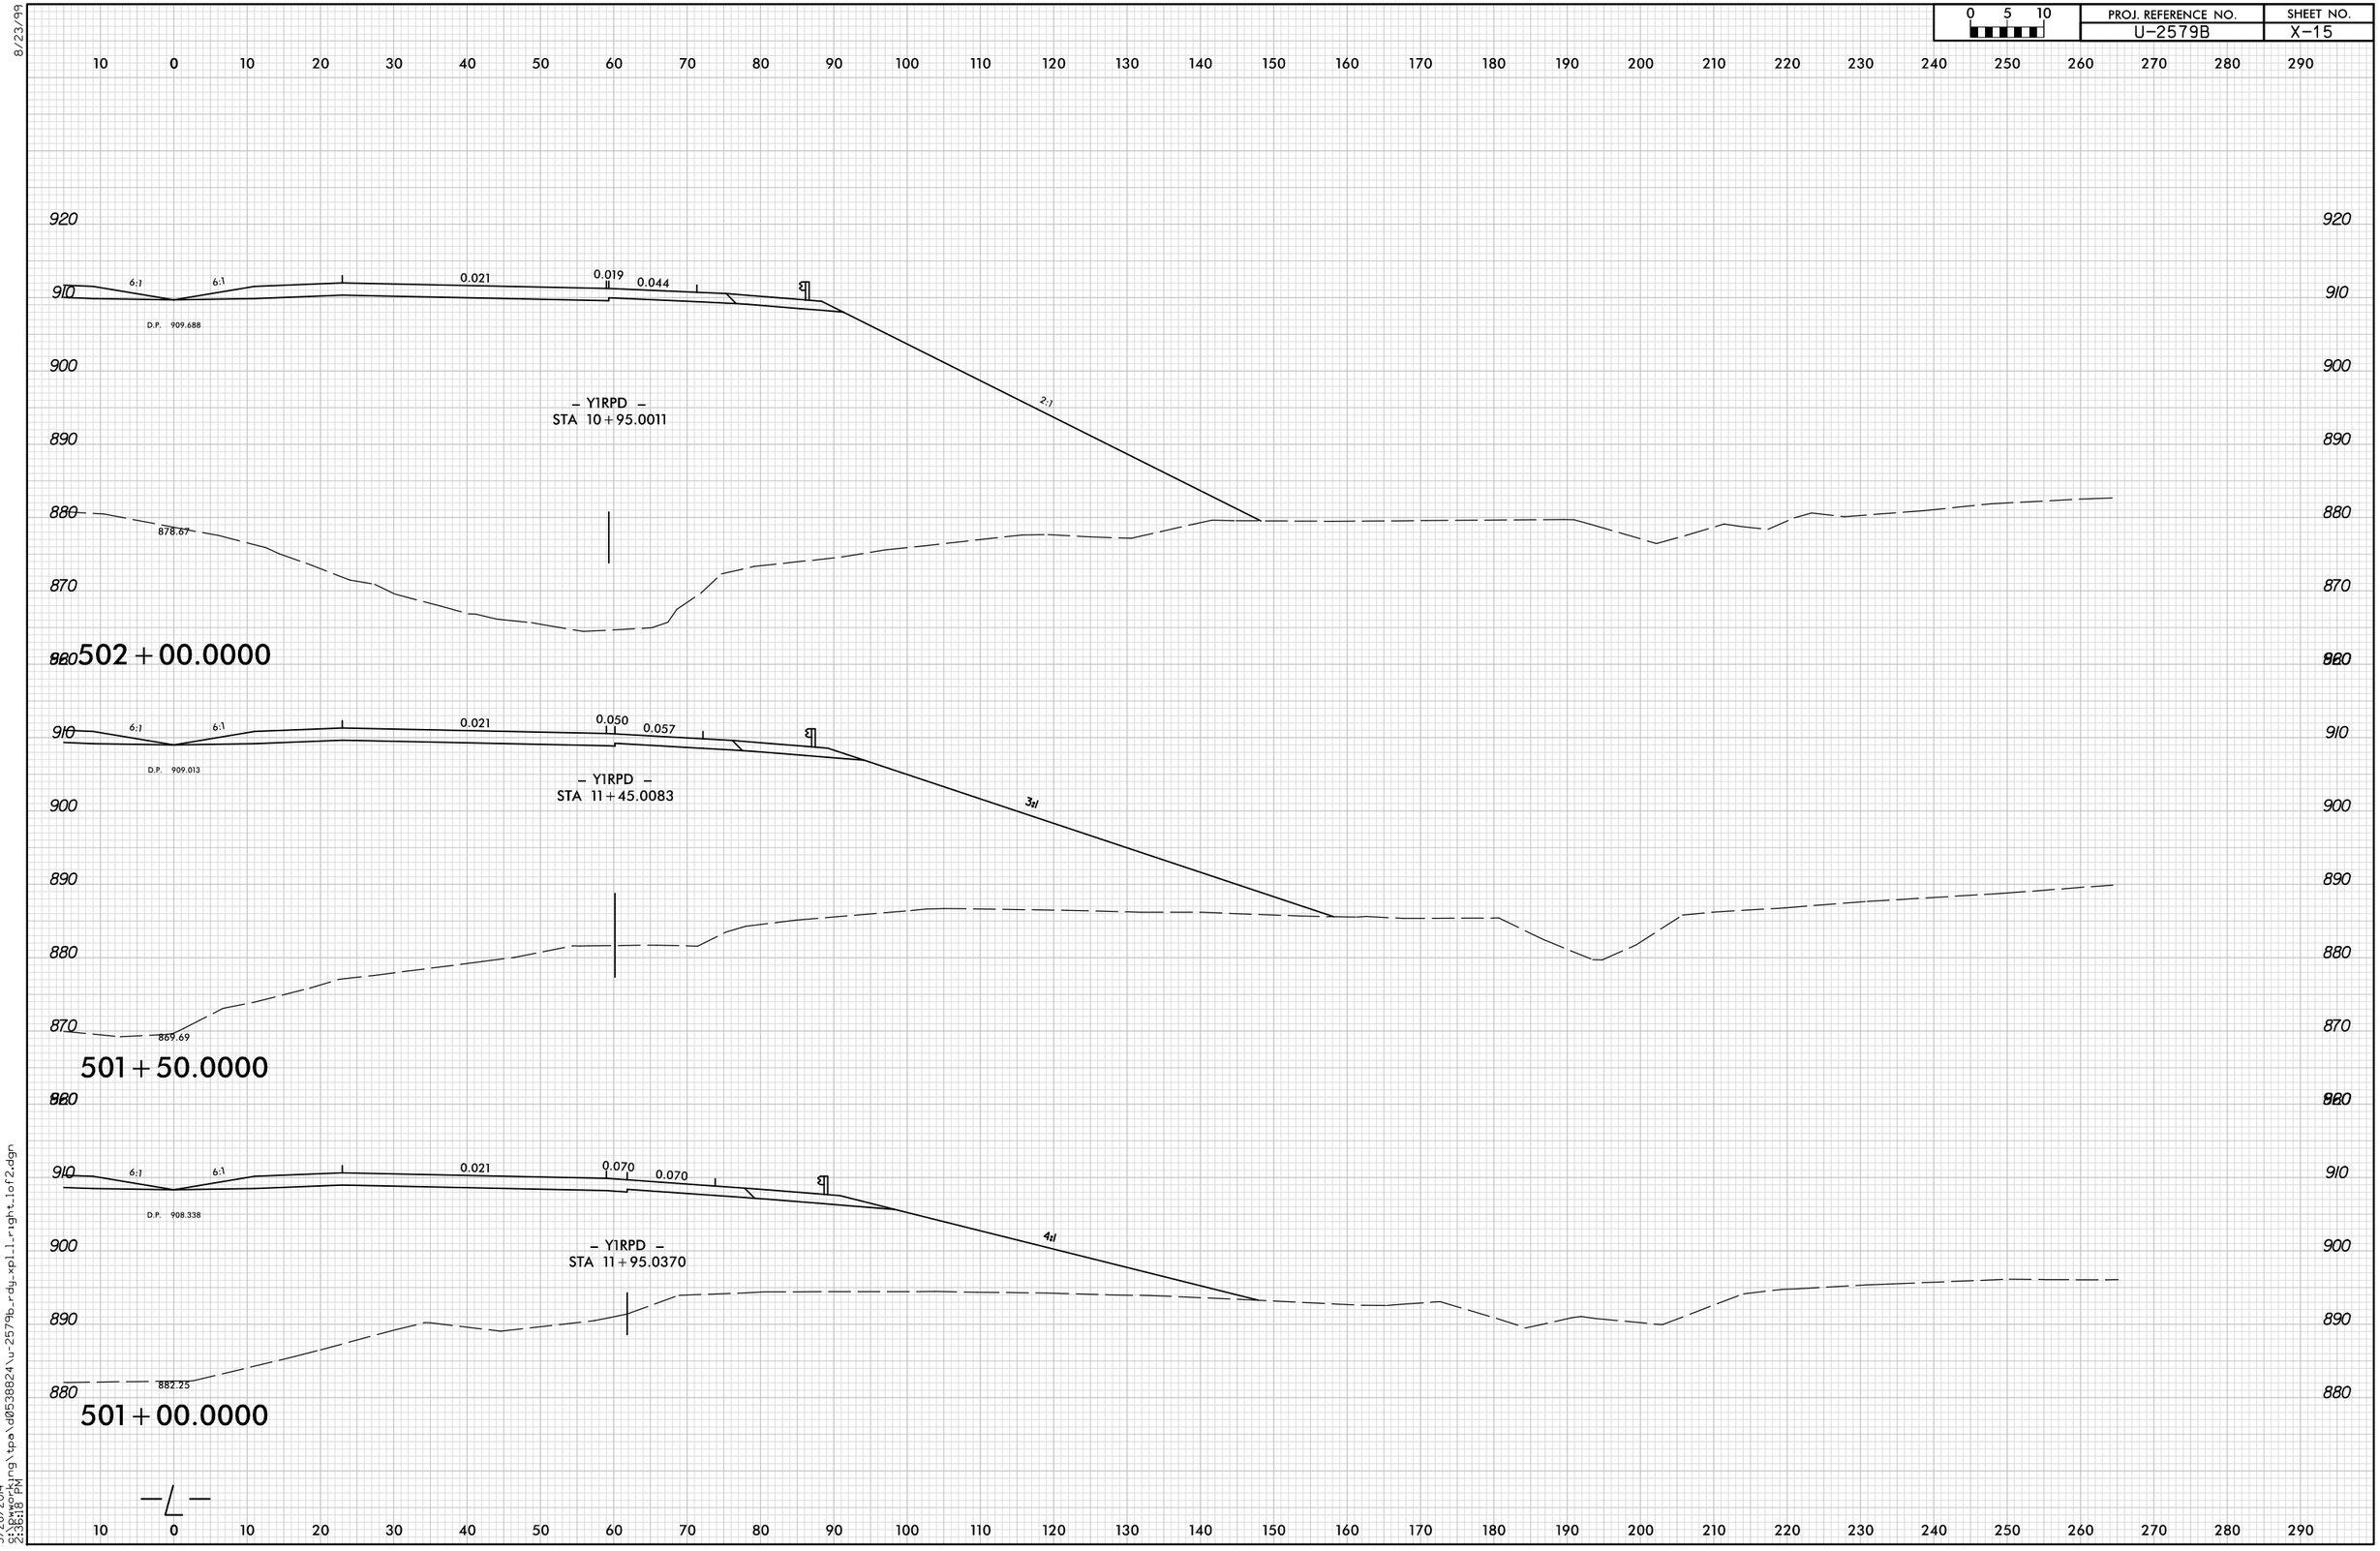

5/28/2014
8:36:18 PM
S:\pwworking\tpa\d0538824\u-2579b_rdy_xpl_1_right_1of2.dgn