PROJ. REFERENCE NO.	SHEET NO.
U-2579B	X-110

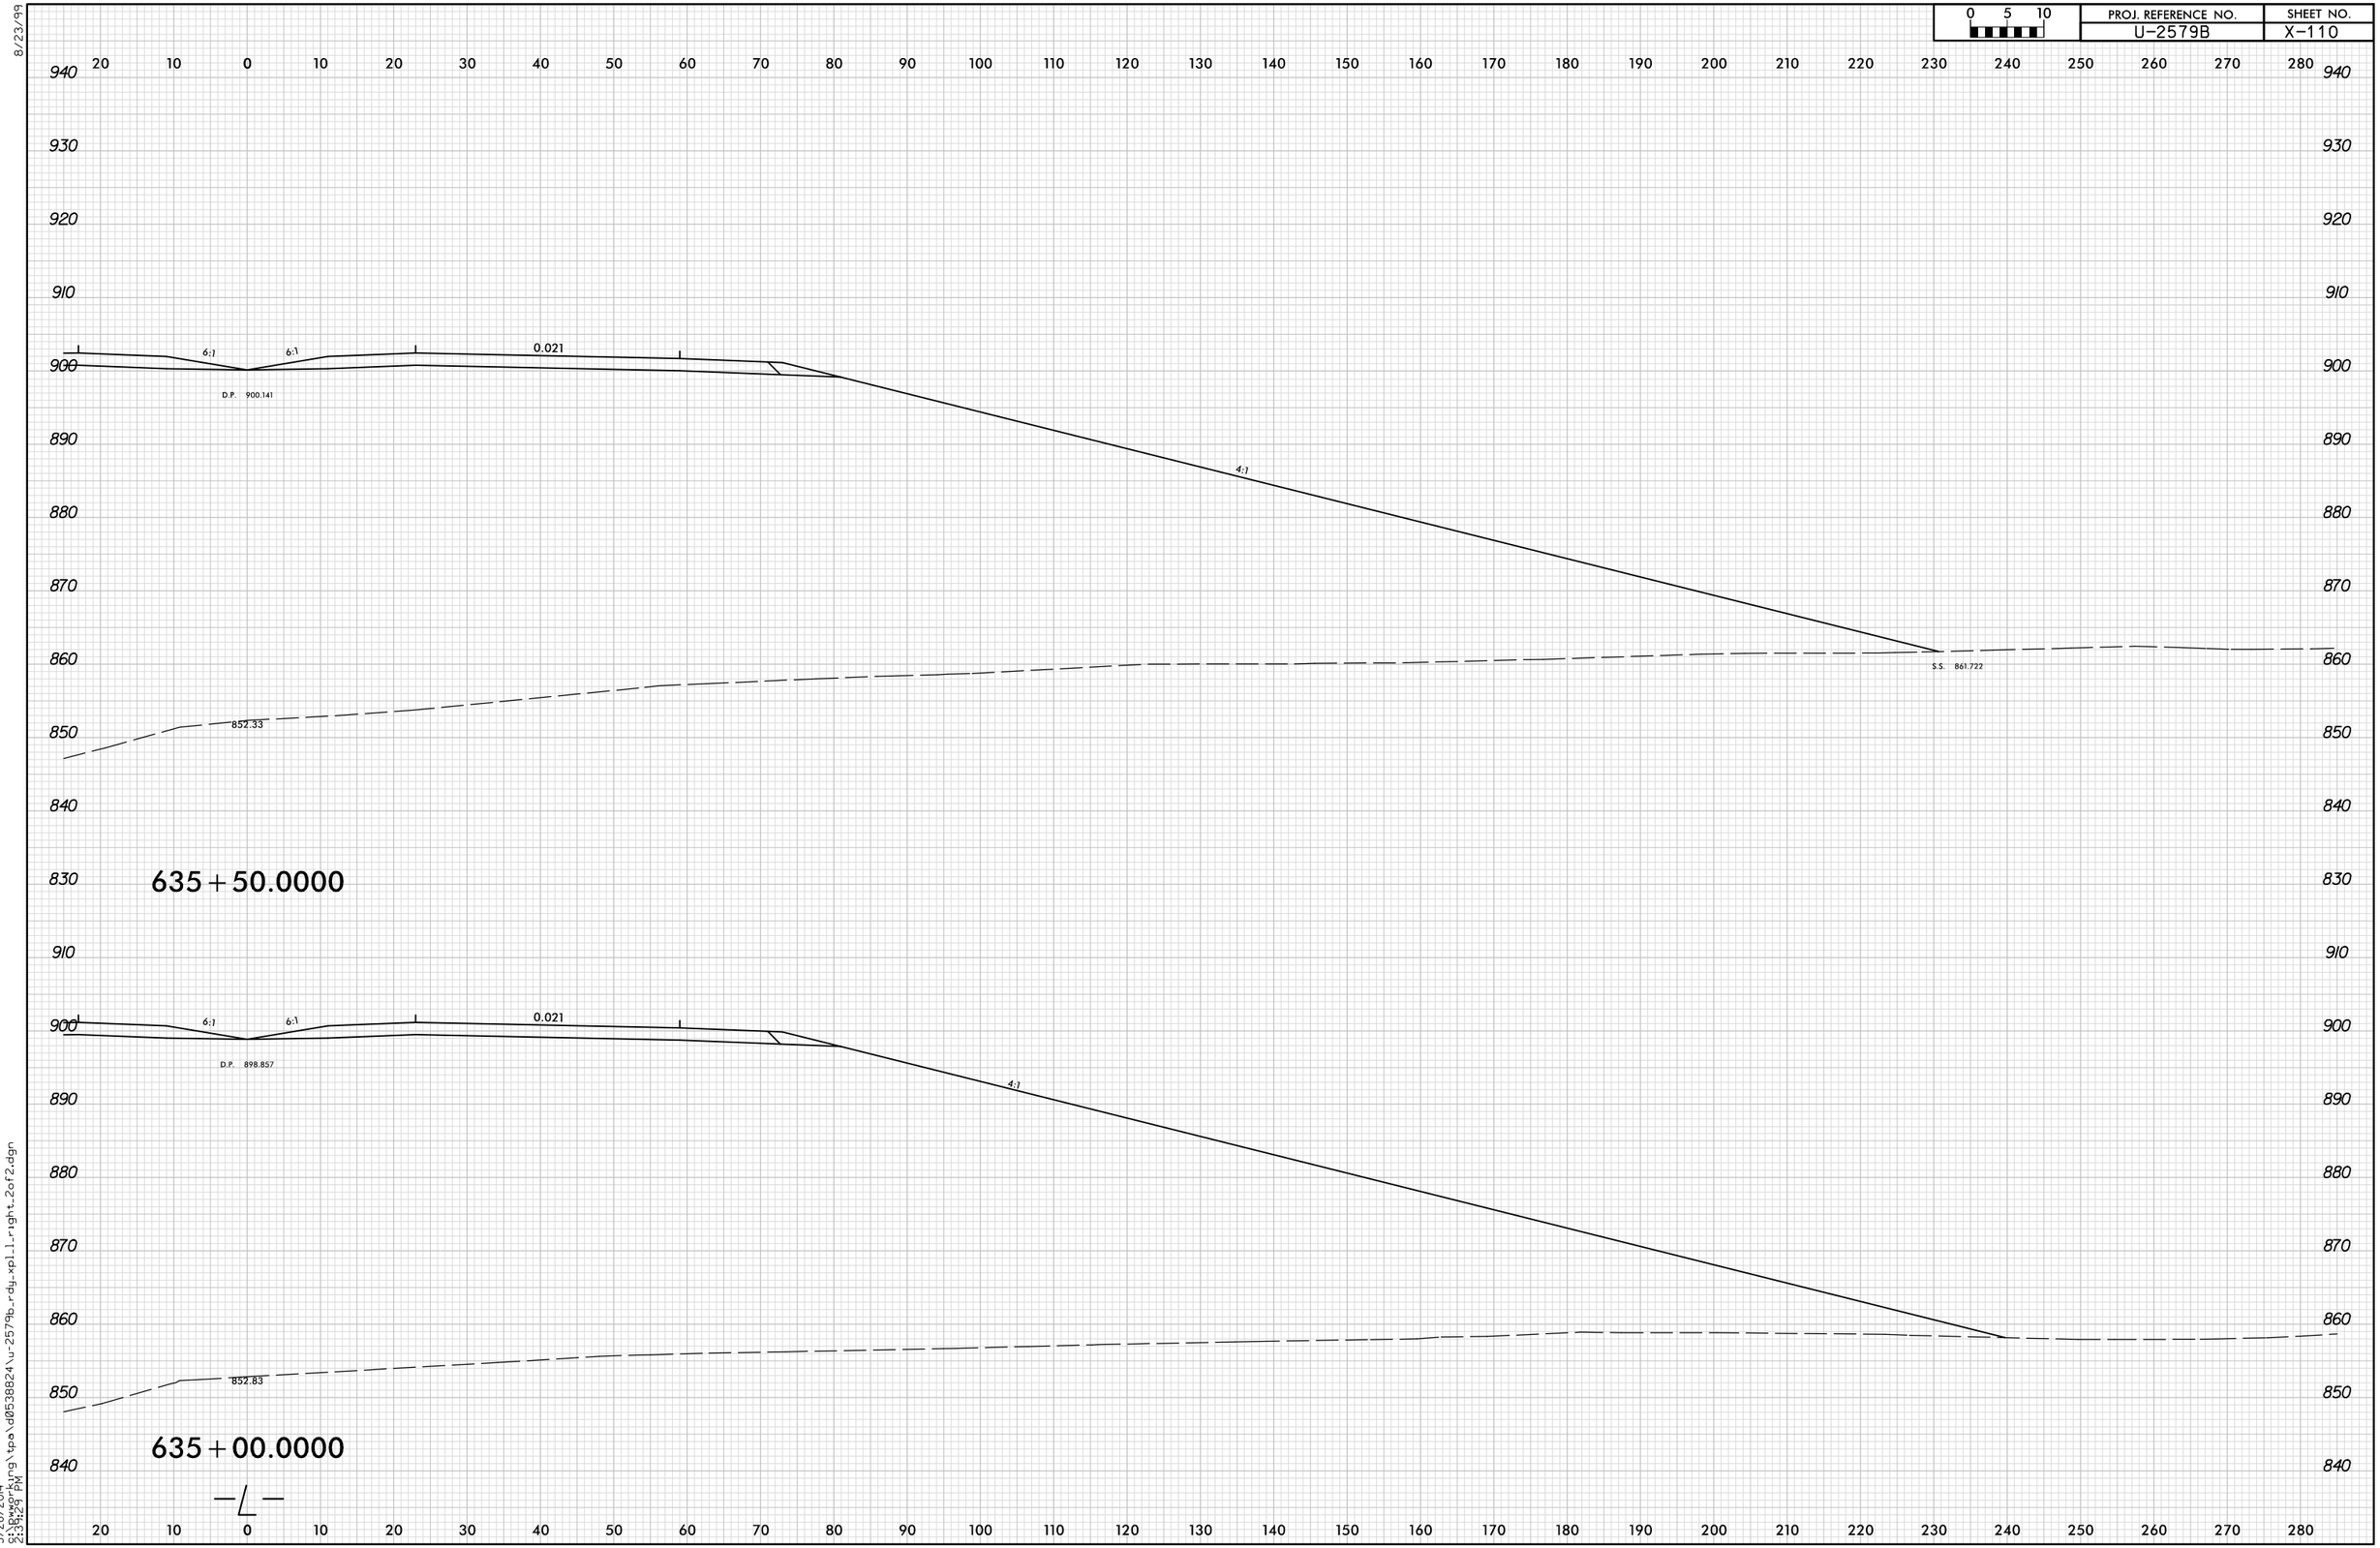

8/23/99

5/28/2014
9:18:29 PM
S:\Bworking\tpa\d0538824\u-2579b_rdy_xpl_right_2of2.dgn