PROJ. REFERENCE NO.	SHEET NO.
U-2579B	X-82

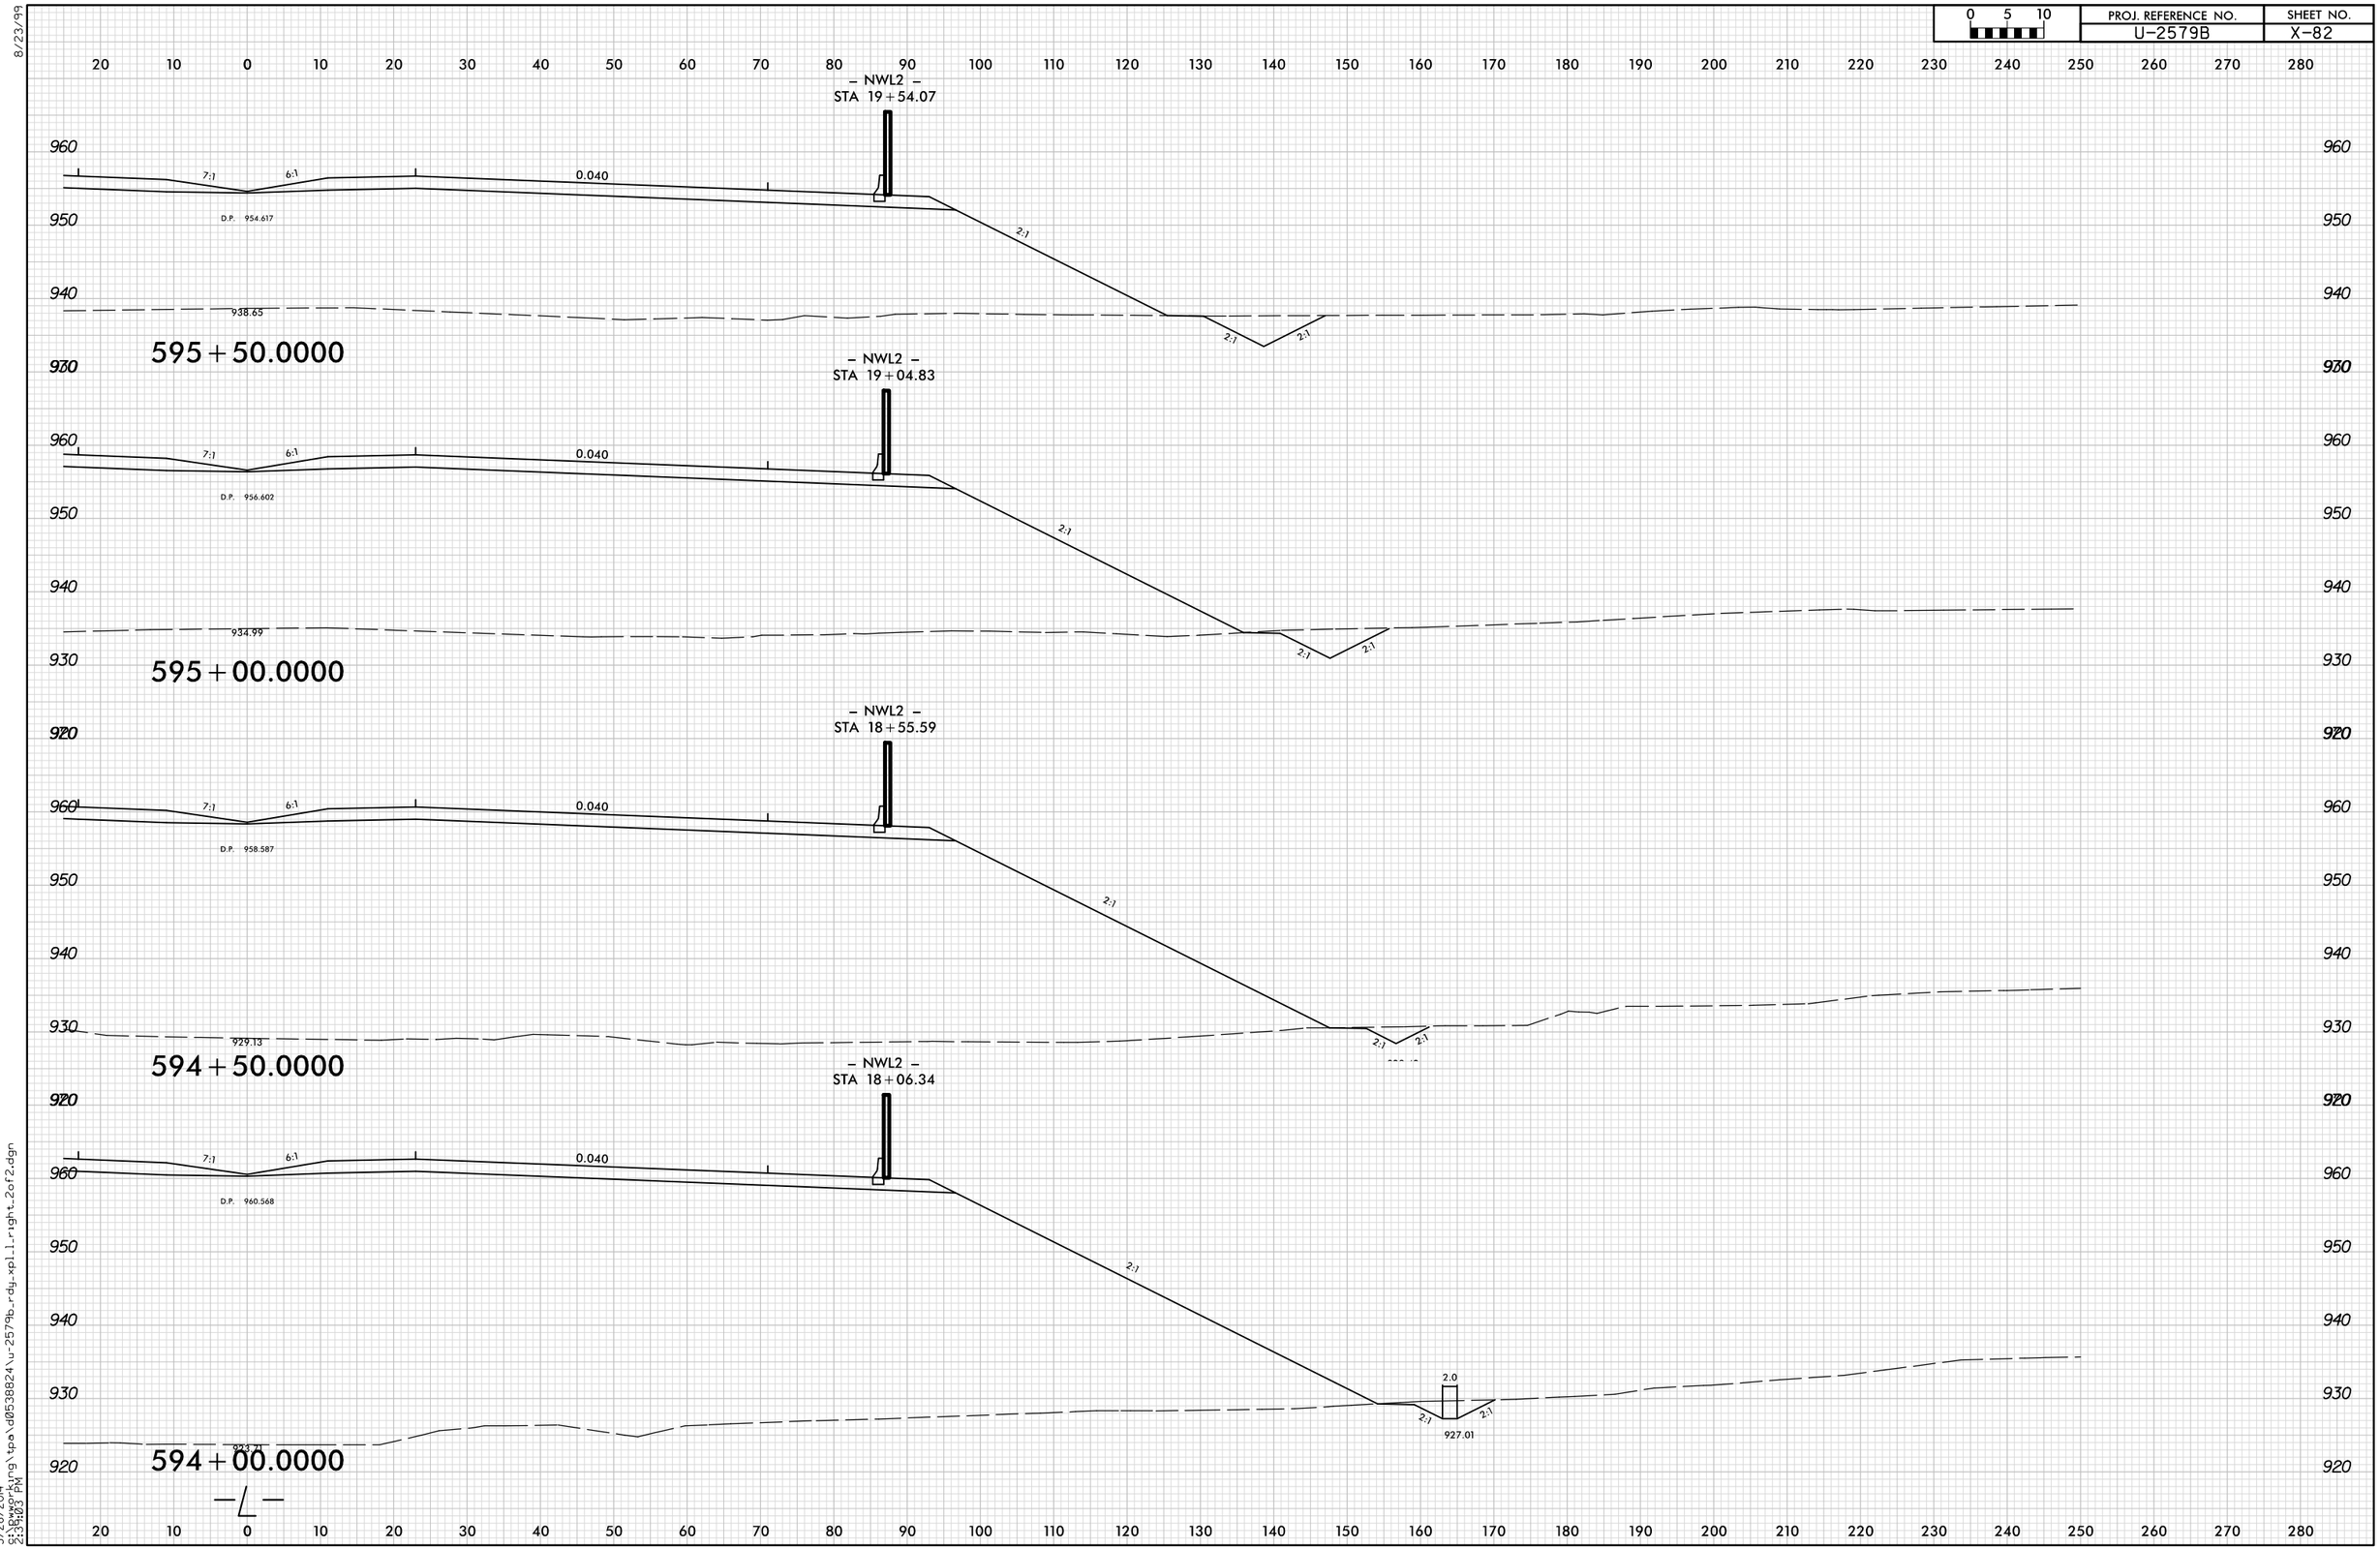

8/23/99

5/28/2014
9:34:03 PM
S:\Bwarr\kyng\tpa\d0538824\u-2579b_rdy_xpl_1_right_2of2.dgn