0 5 10	PROJ. REFERENCE NO.	SHEET NO.
	U-2579B	X-136

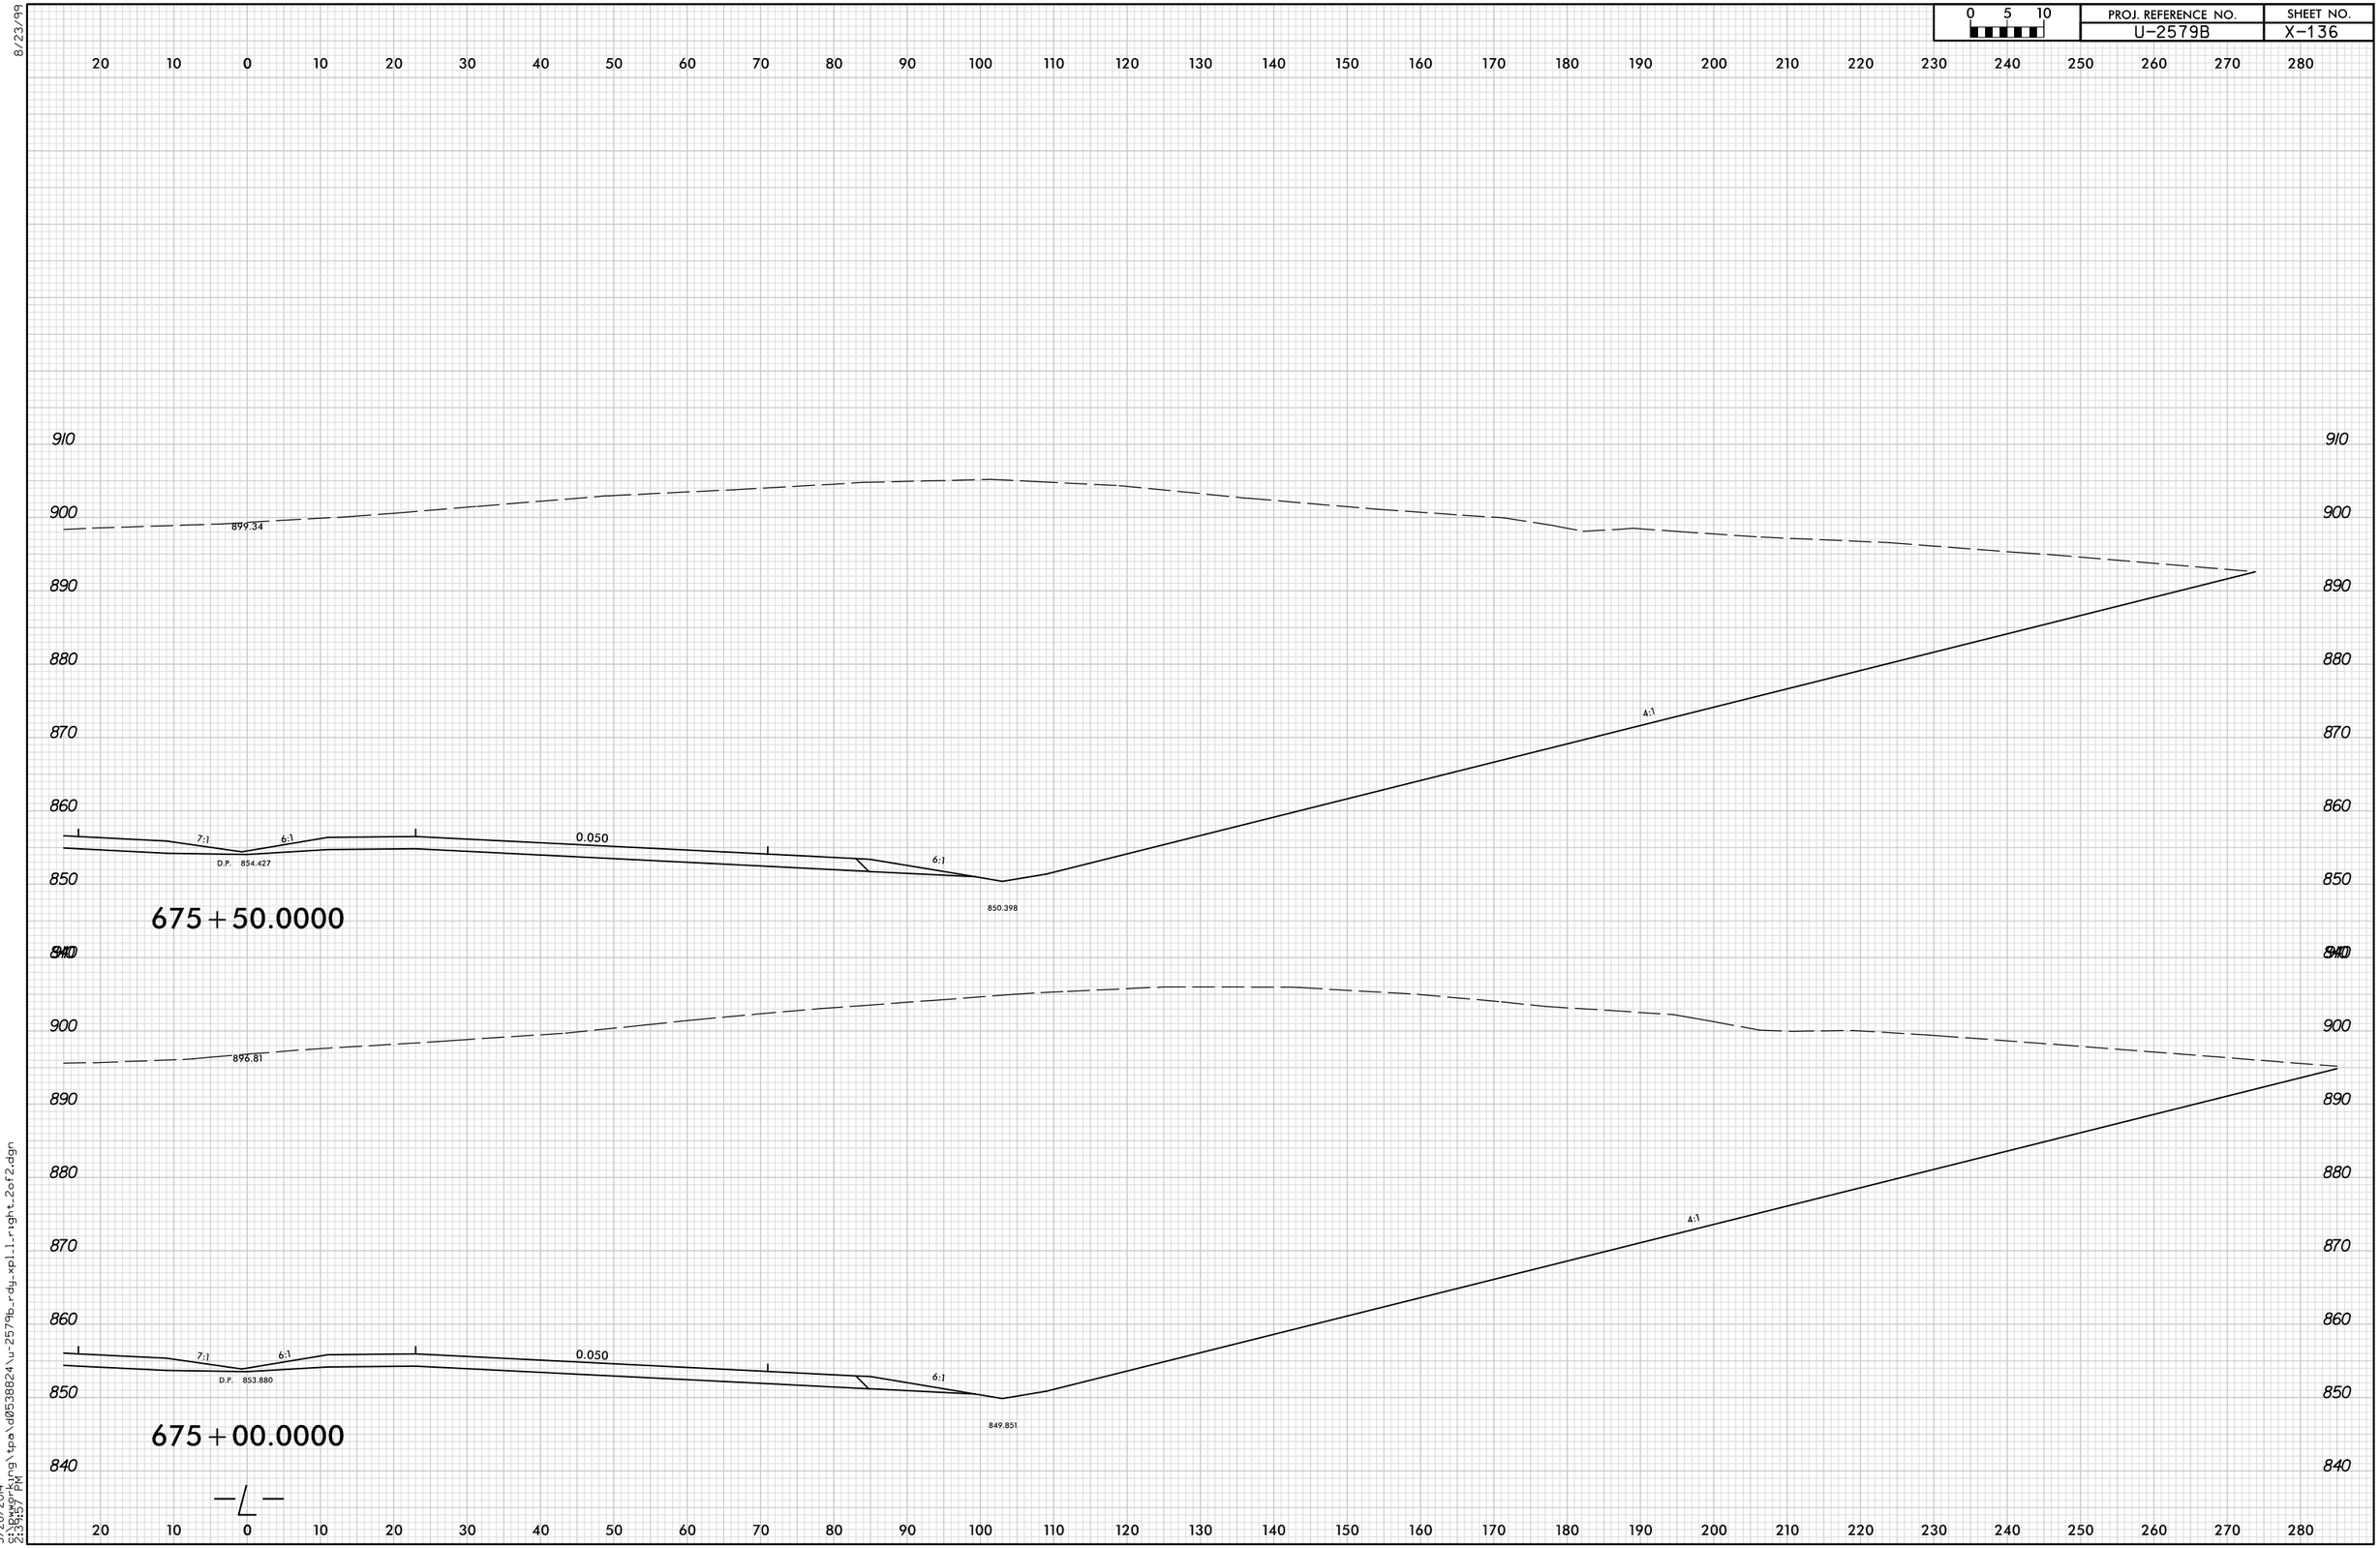

8/23/99

5/28/2014
9:13:57 PM
S:\Bwprking\tpa\d0538824\u-2579b_rdg_xpl1_right_2of2.dgn