PROJ. REFERENCE NO.	SHEET NO.
U-2579B	X-147

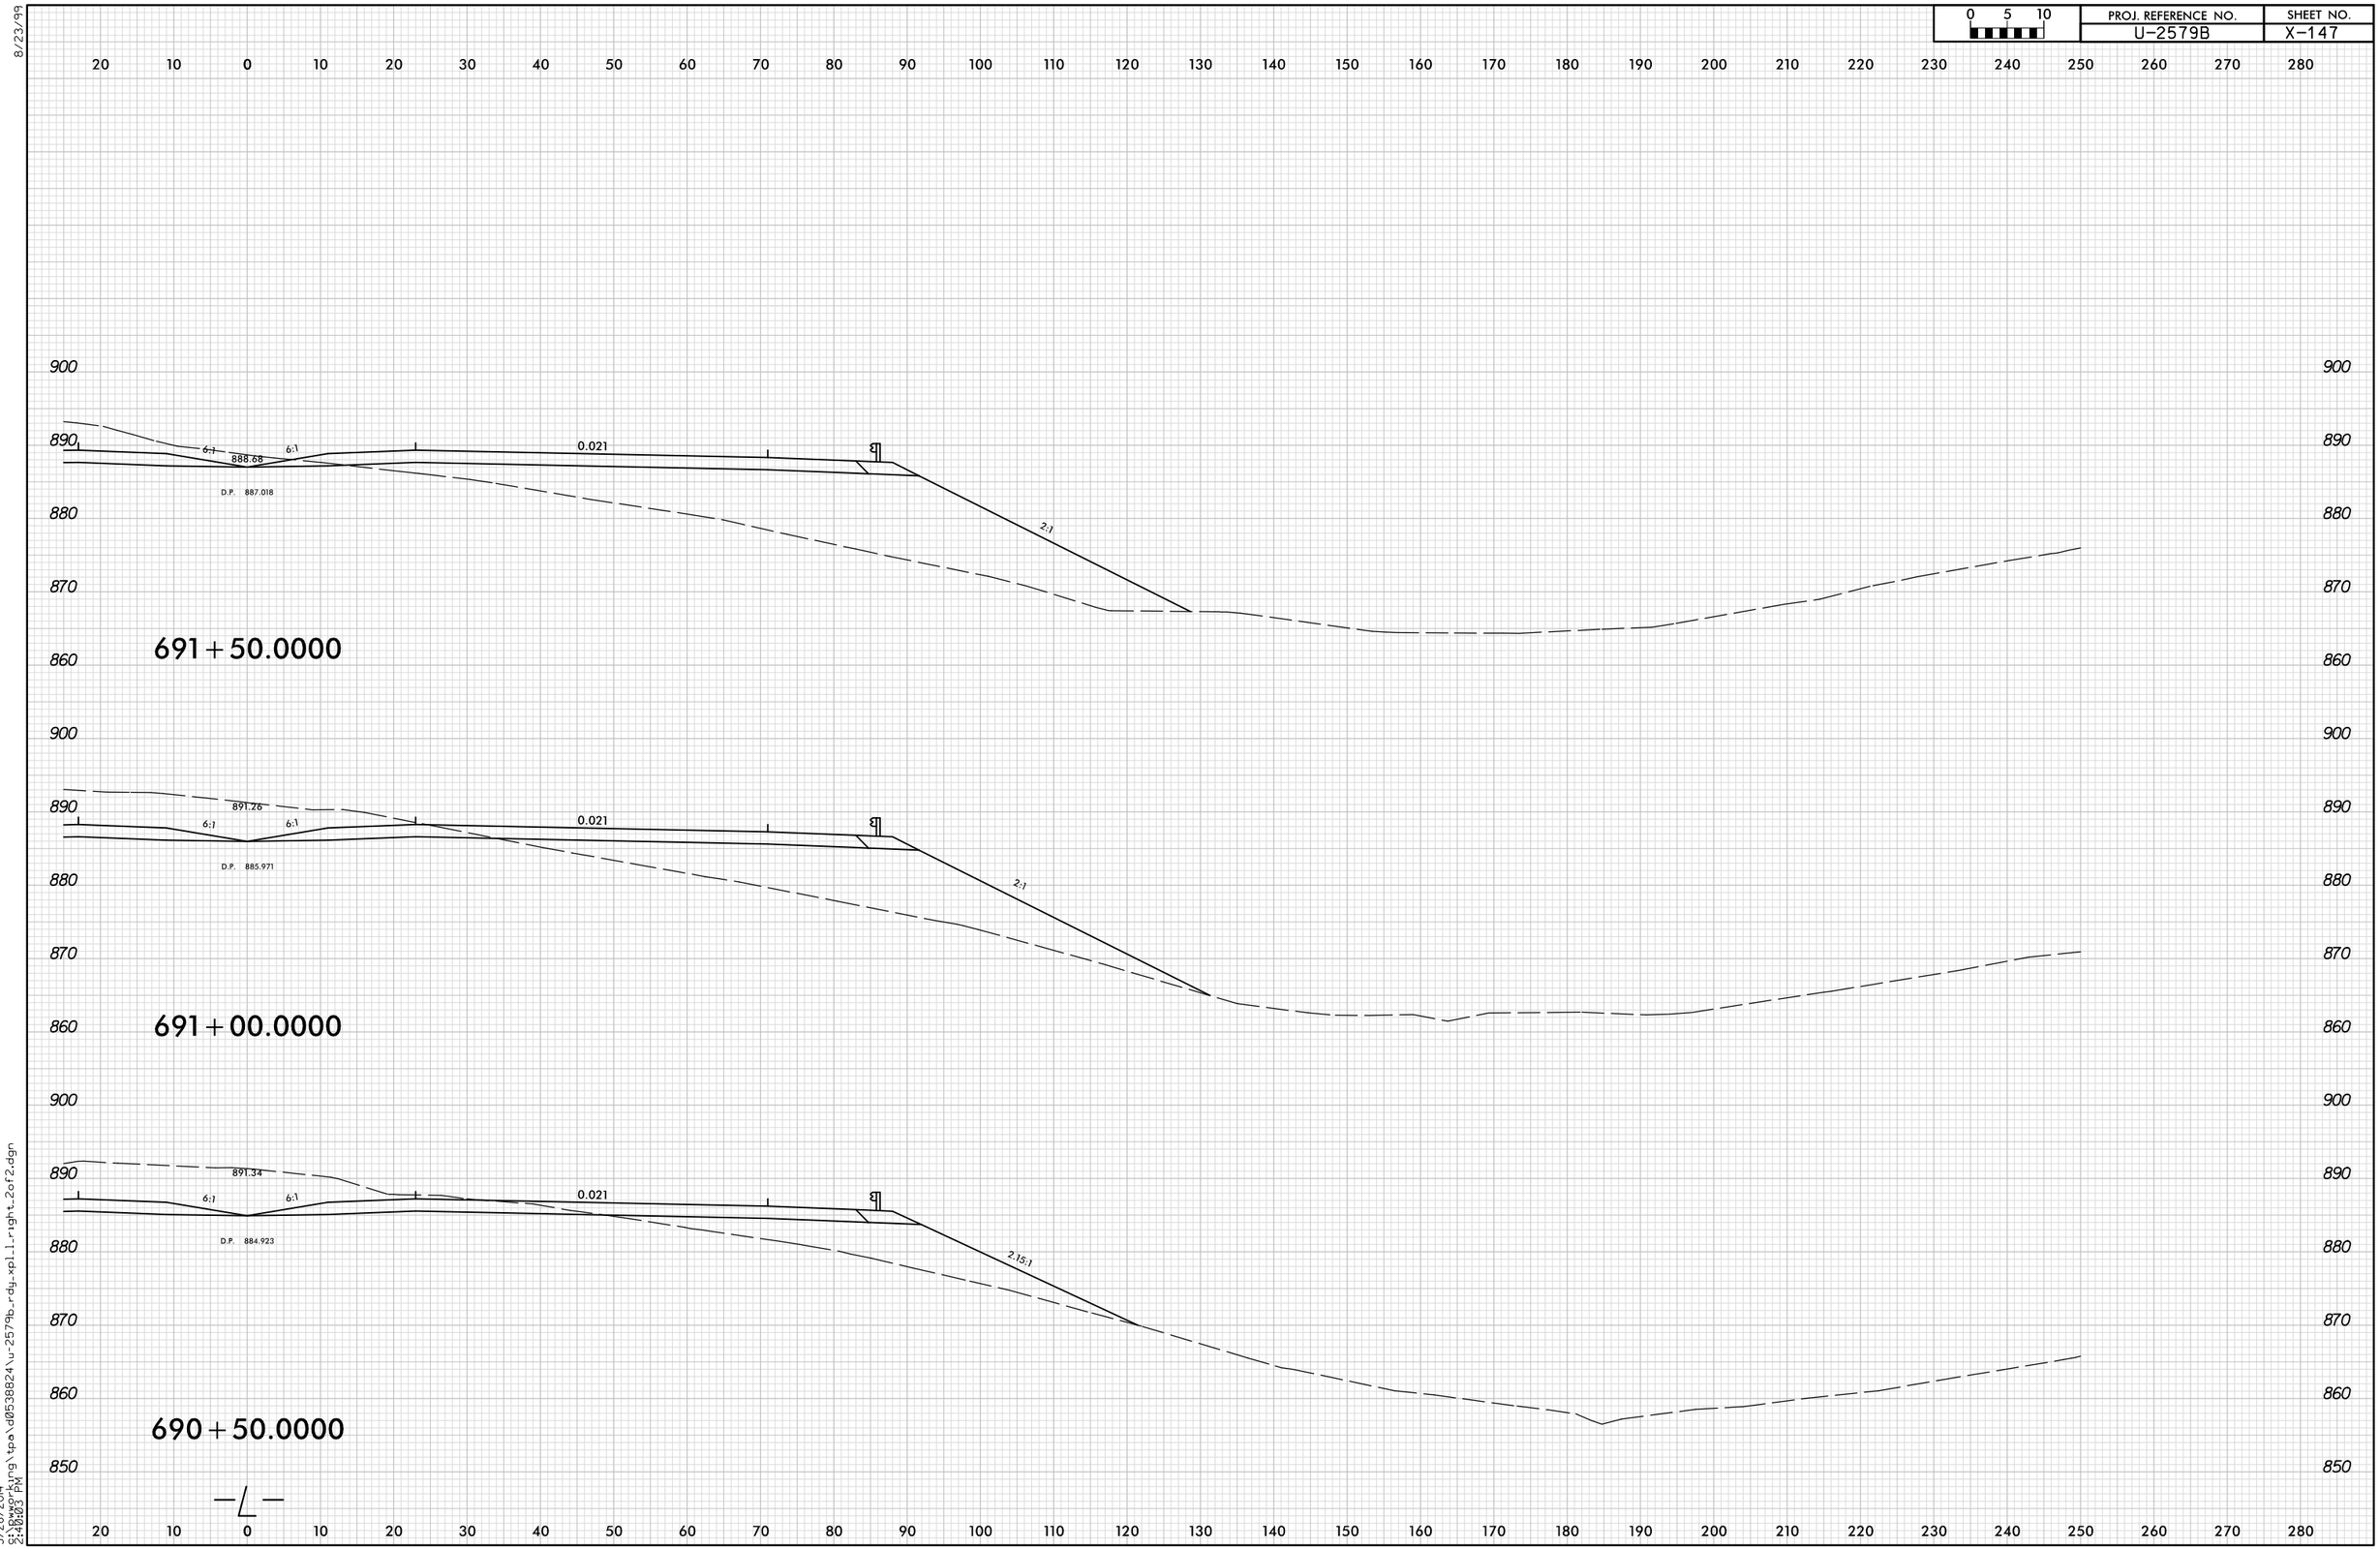

8/23/99

5/28/2014
9:46:03 PM
S:\Dwgwork\rg\tpa\d0538824\u-2579b_rdg_xpl1_right_2of2.dgn