8/23/99

0 5 10	PROJ. REFERENCE NO.	SHEET NO.
	U-2579B	X-154

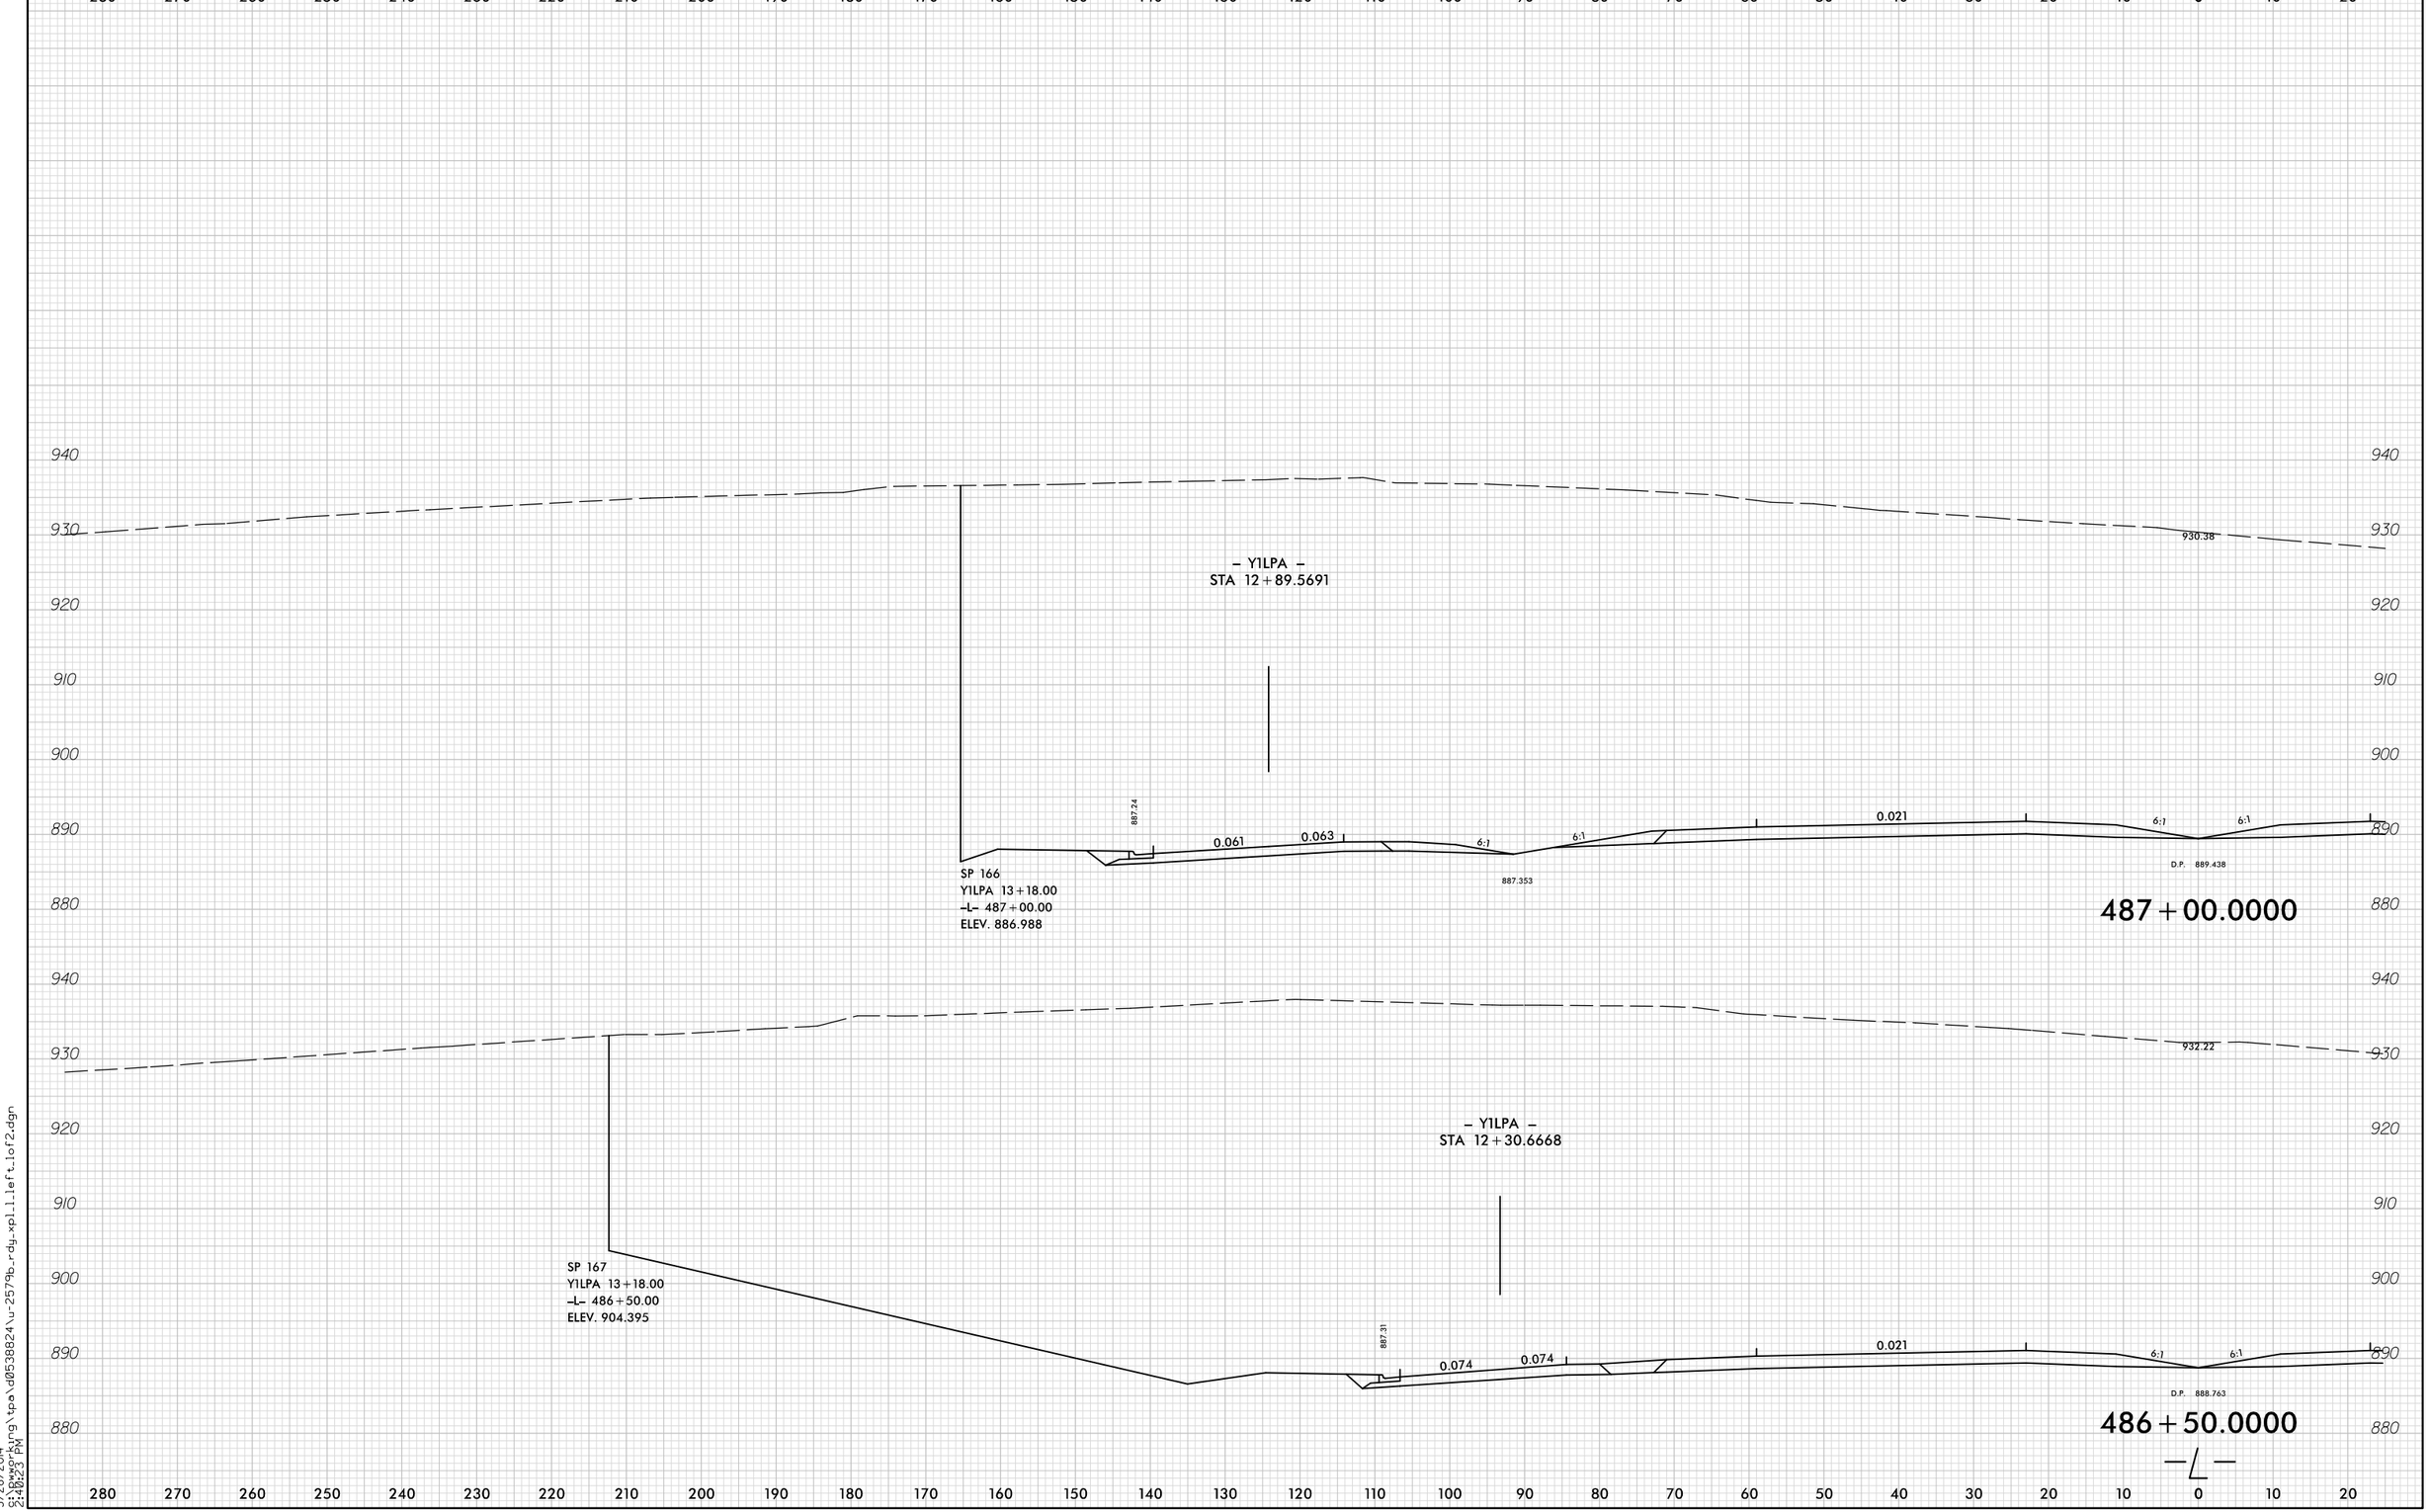

5/28/2014
9:18:24 AM
S:\Bwgrkung\tpo\d0538824\u-2579b_rdy_xpl1.left.1of2.dgn