0 5 10	PROJ. REFERENCE NO.	SHEET NO.
	U-2579B	X-4

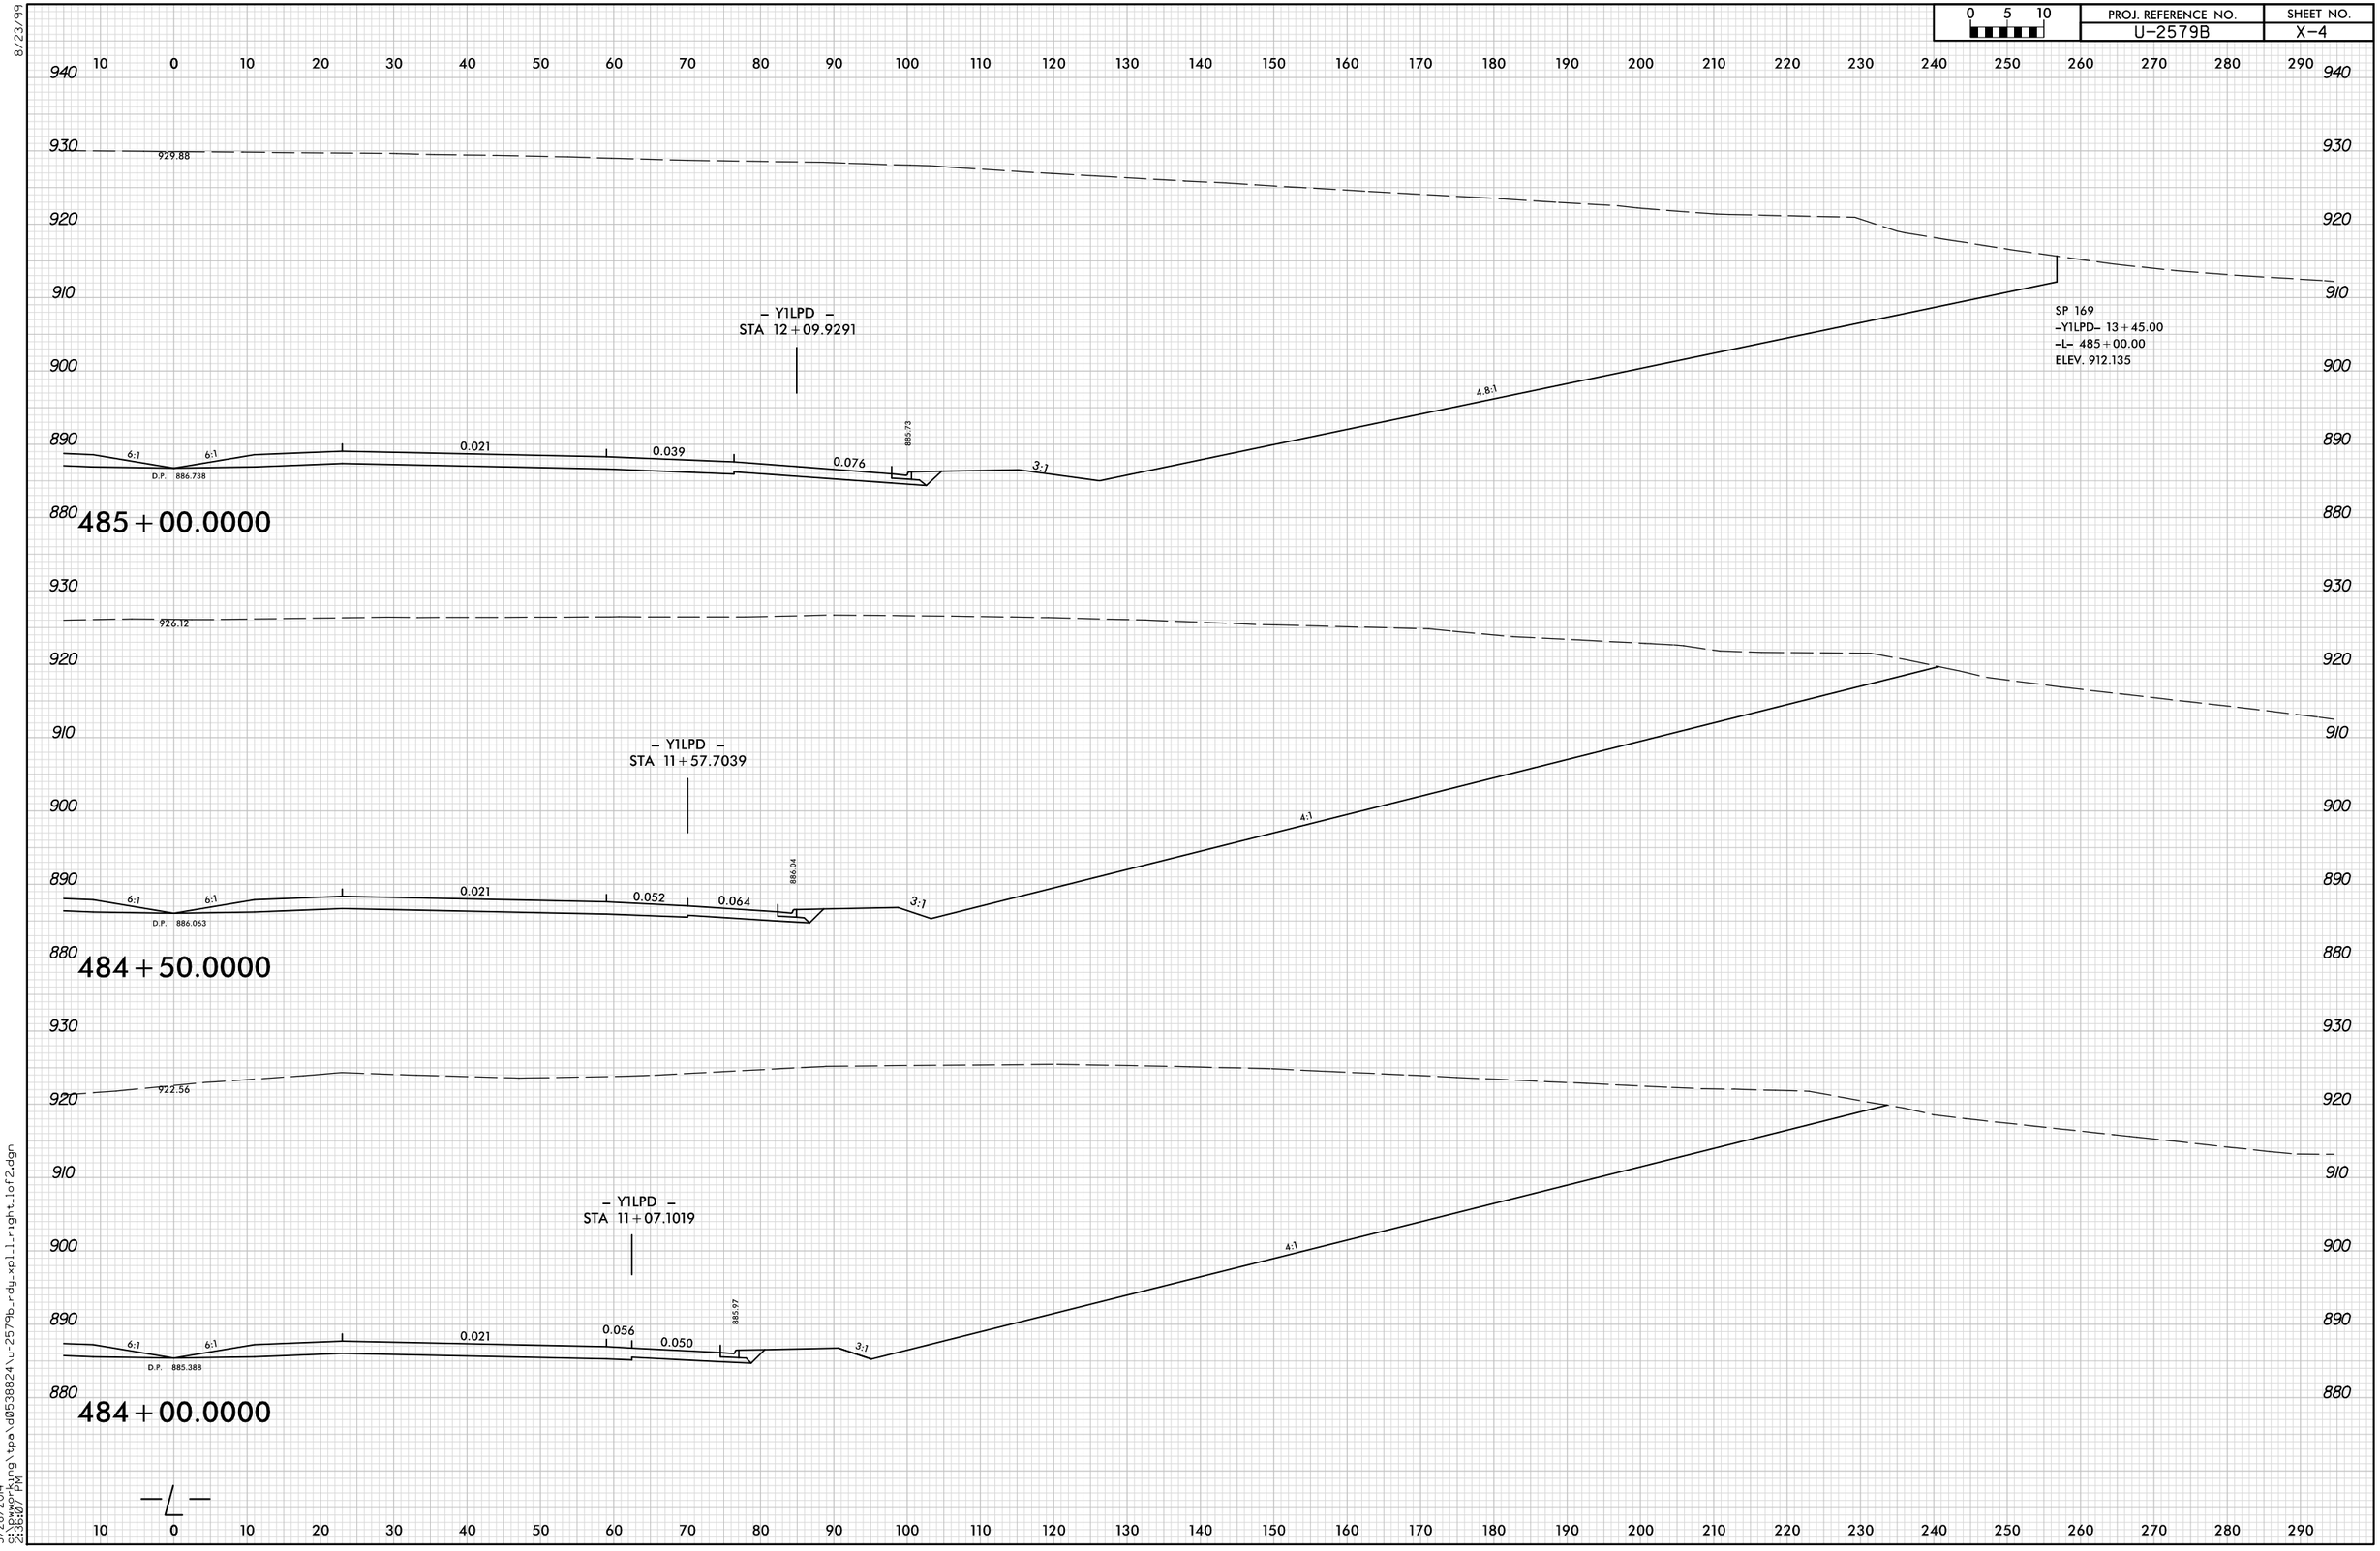

8/23/99

5/28/2014
5:13:00 PM
S:\Pwworking\tpa\d0538824\u-2579b_rdy_xpl_l_right_1of2.dgn