0 5 10	PROJ. REFERENCE NO.	SHEET NO.
	U-2579B	X-22

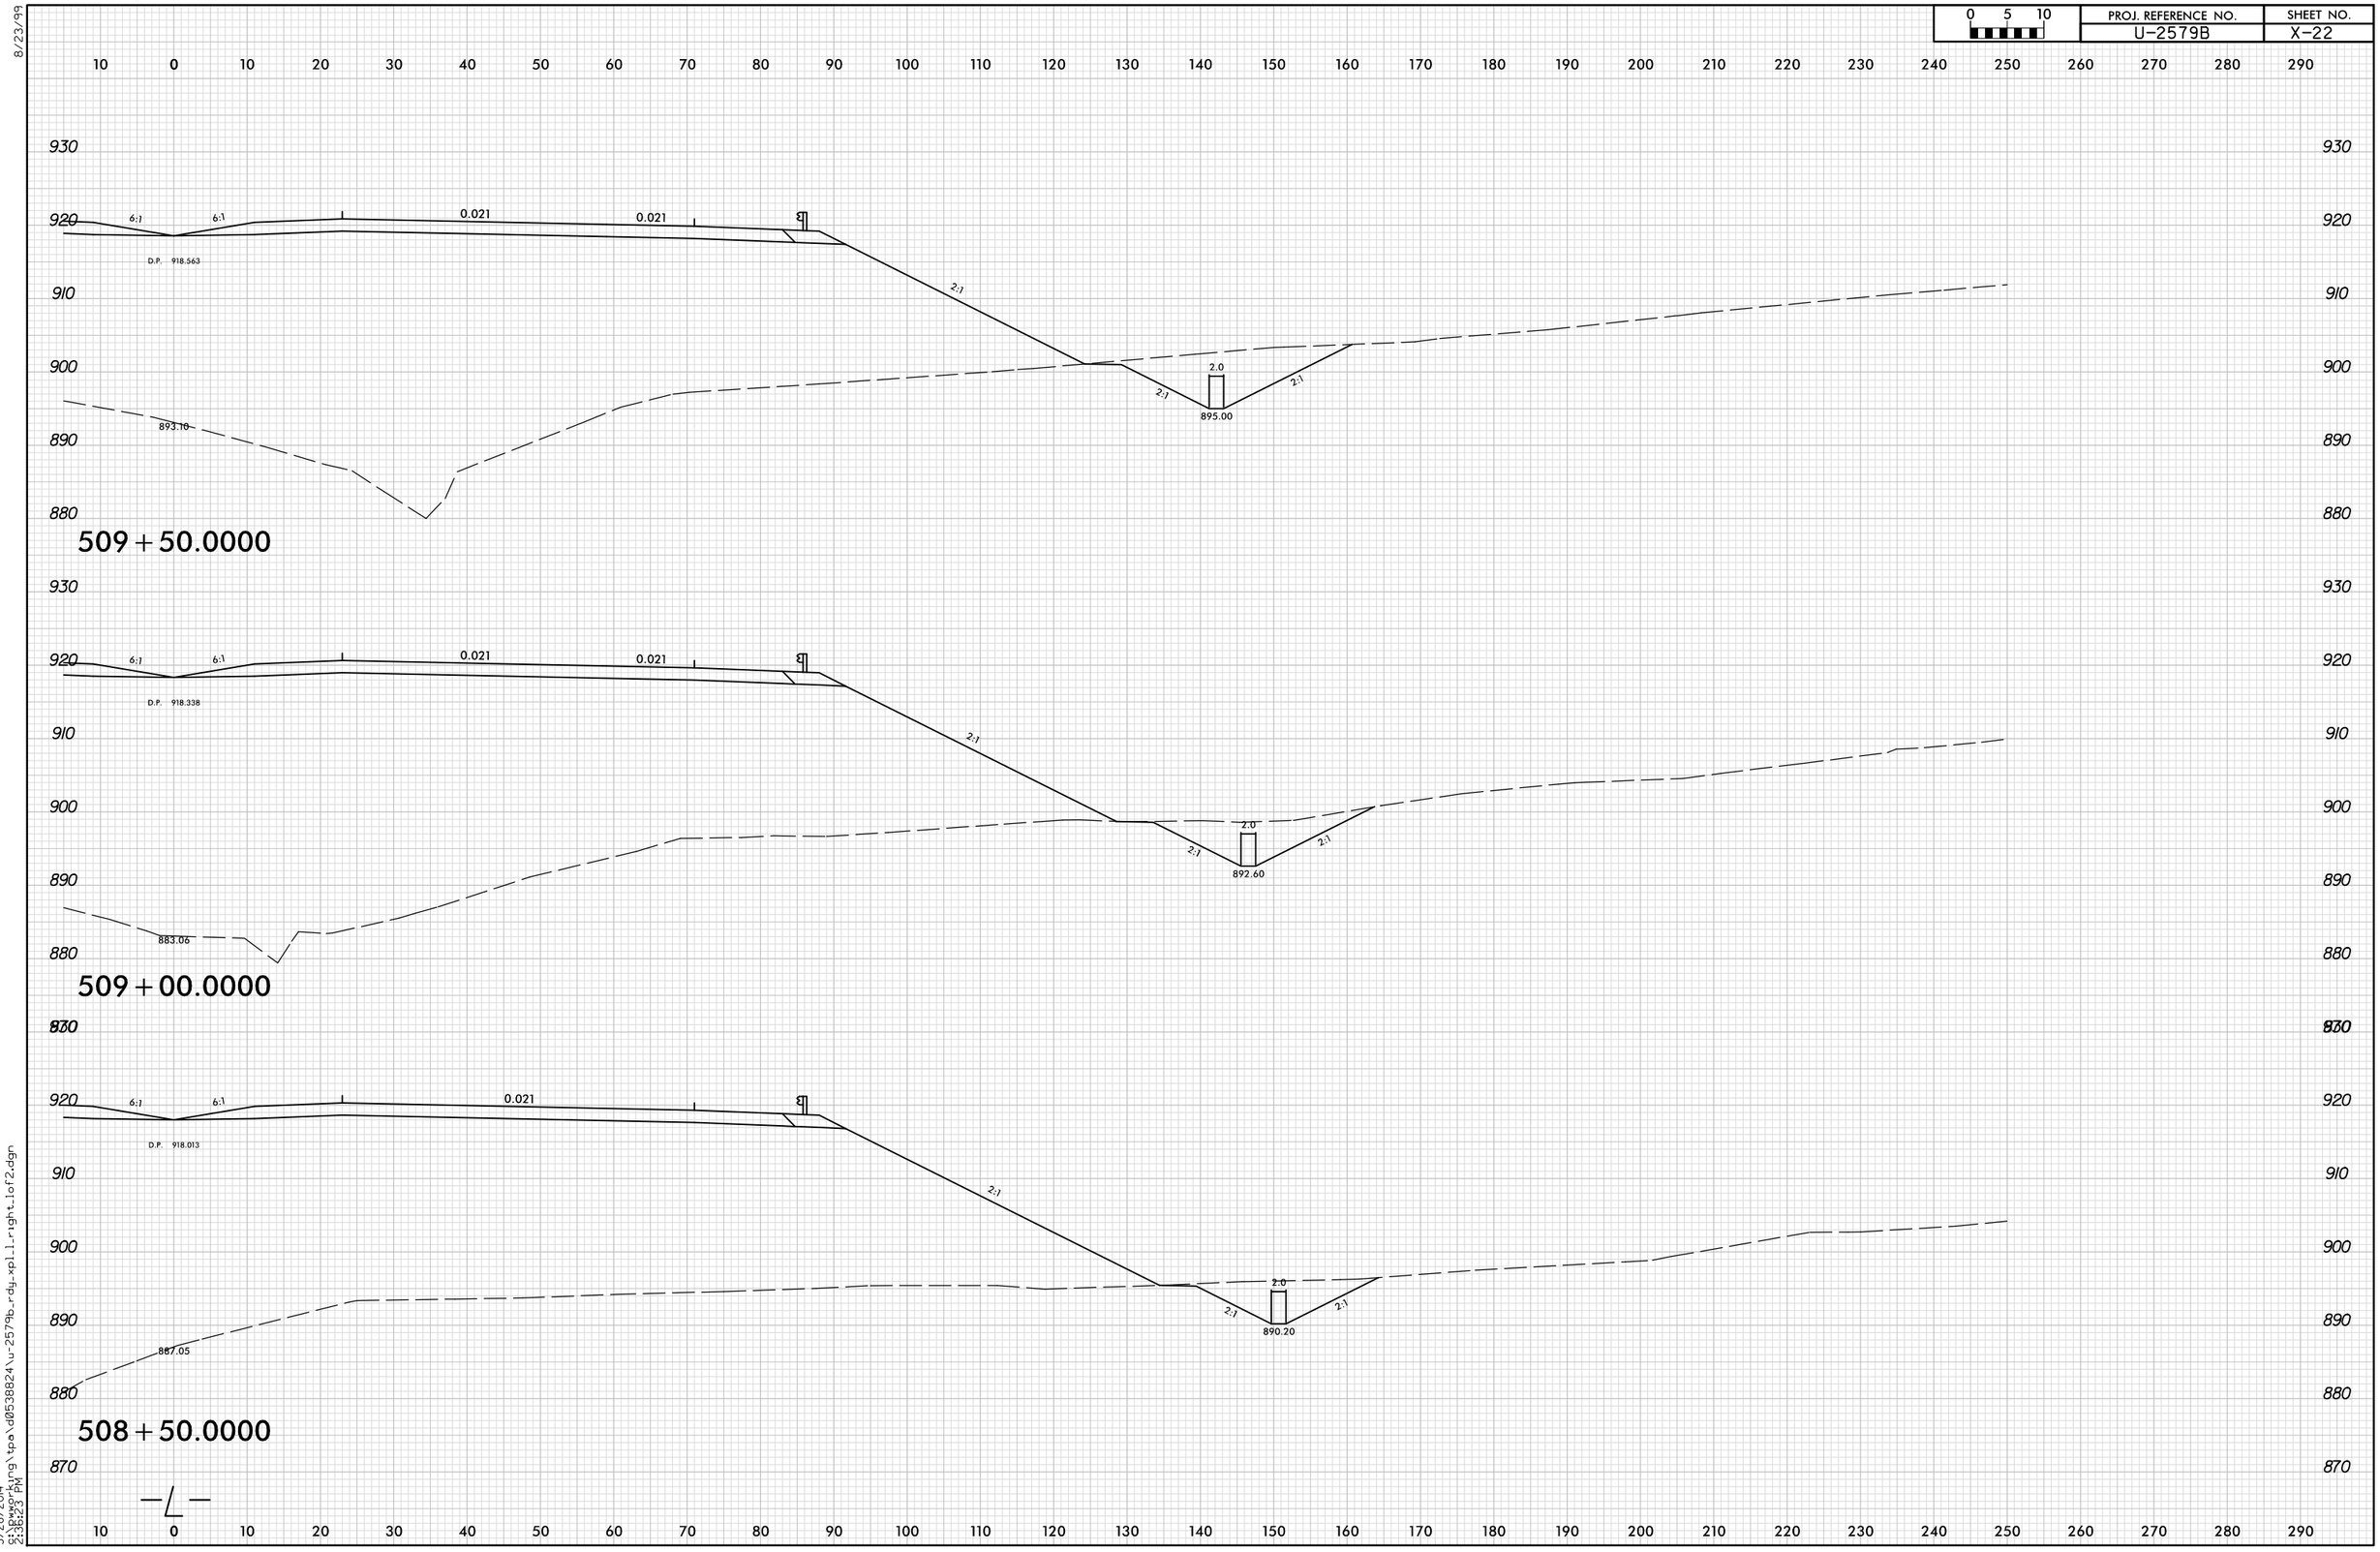

8/23/99

5/28/2014
9:13:36 AM
S:\Pwworking\tpa\d0538824\u-2579b_rdg_xpl_1_right_1of2.dgn