PROJ. REFERENCE NO.	SHEET NO.
U-2579B	X-150

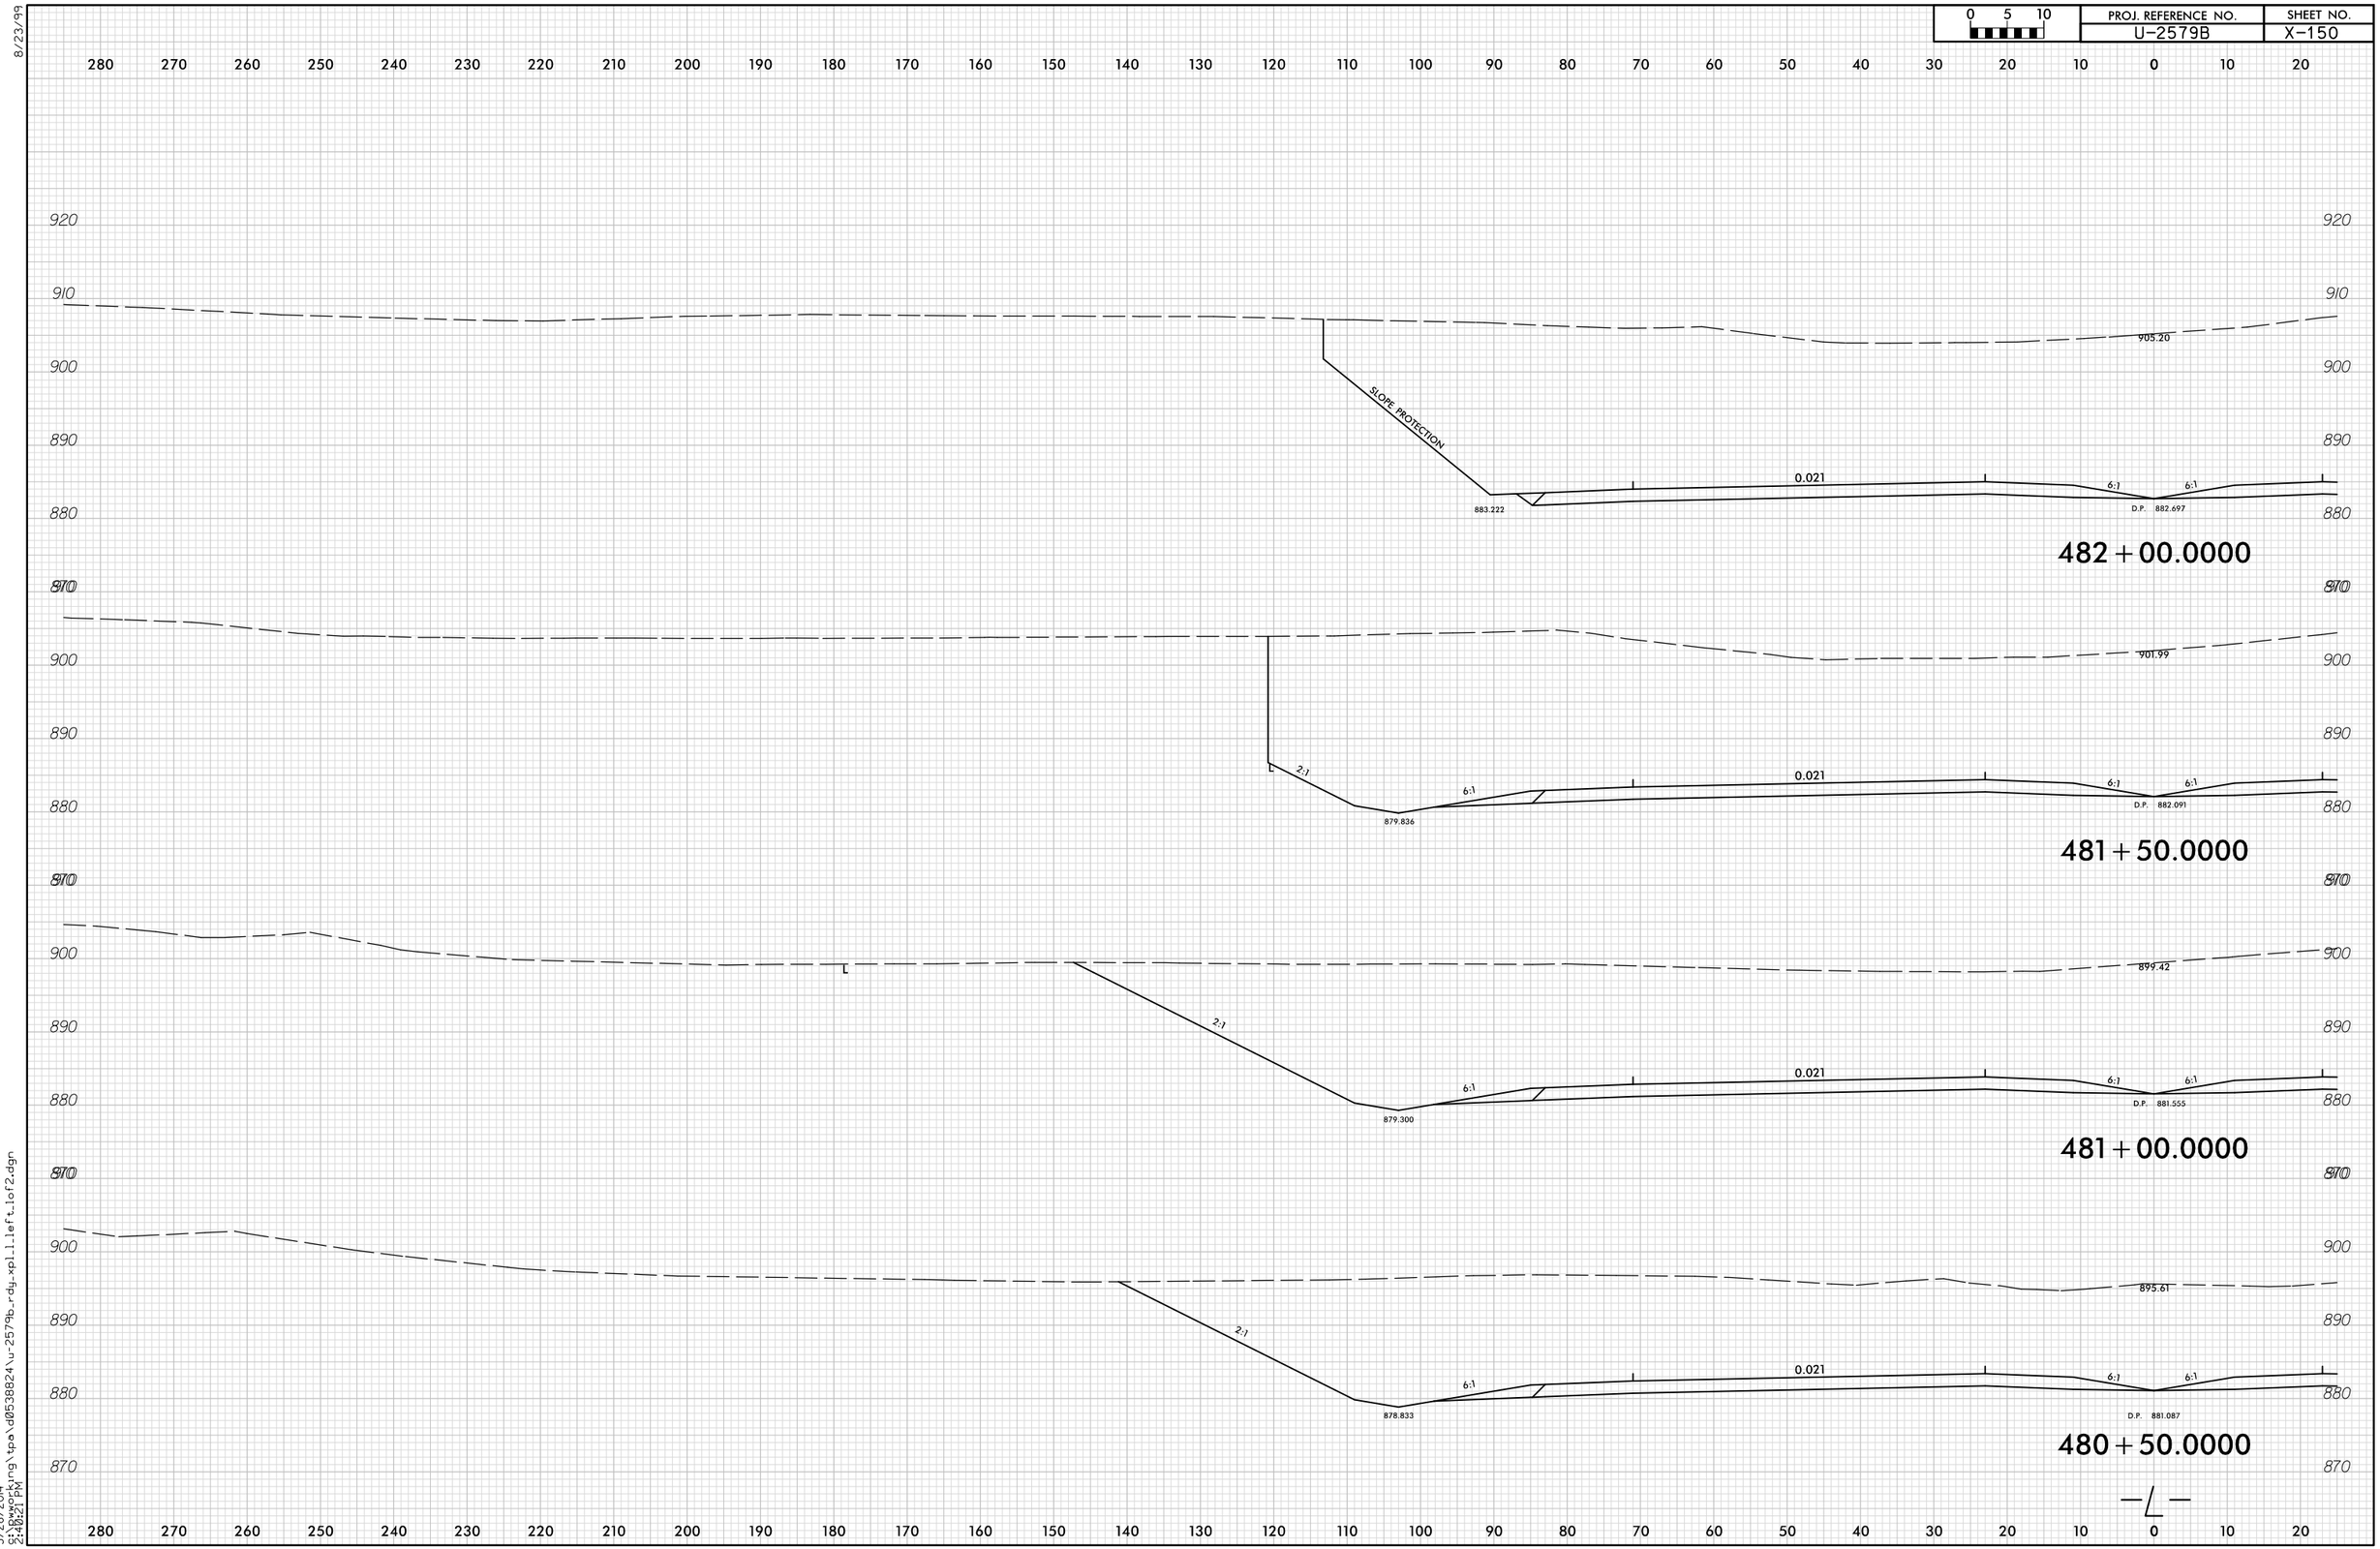

8/23/99

5/28/2014
2:40:21 PM
S:\Workprkng\tpa\d0538824\u-2579b_rdy_xpl_left_1of2.dgn