8/23/99

0 5 10	PROJ. REFERENCE NO.	SHEET NO.
	U-2579B	X-44

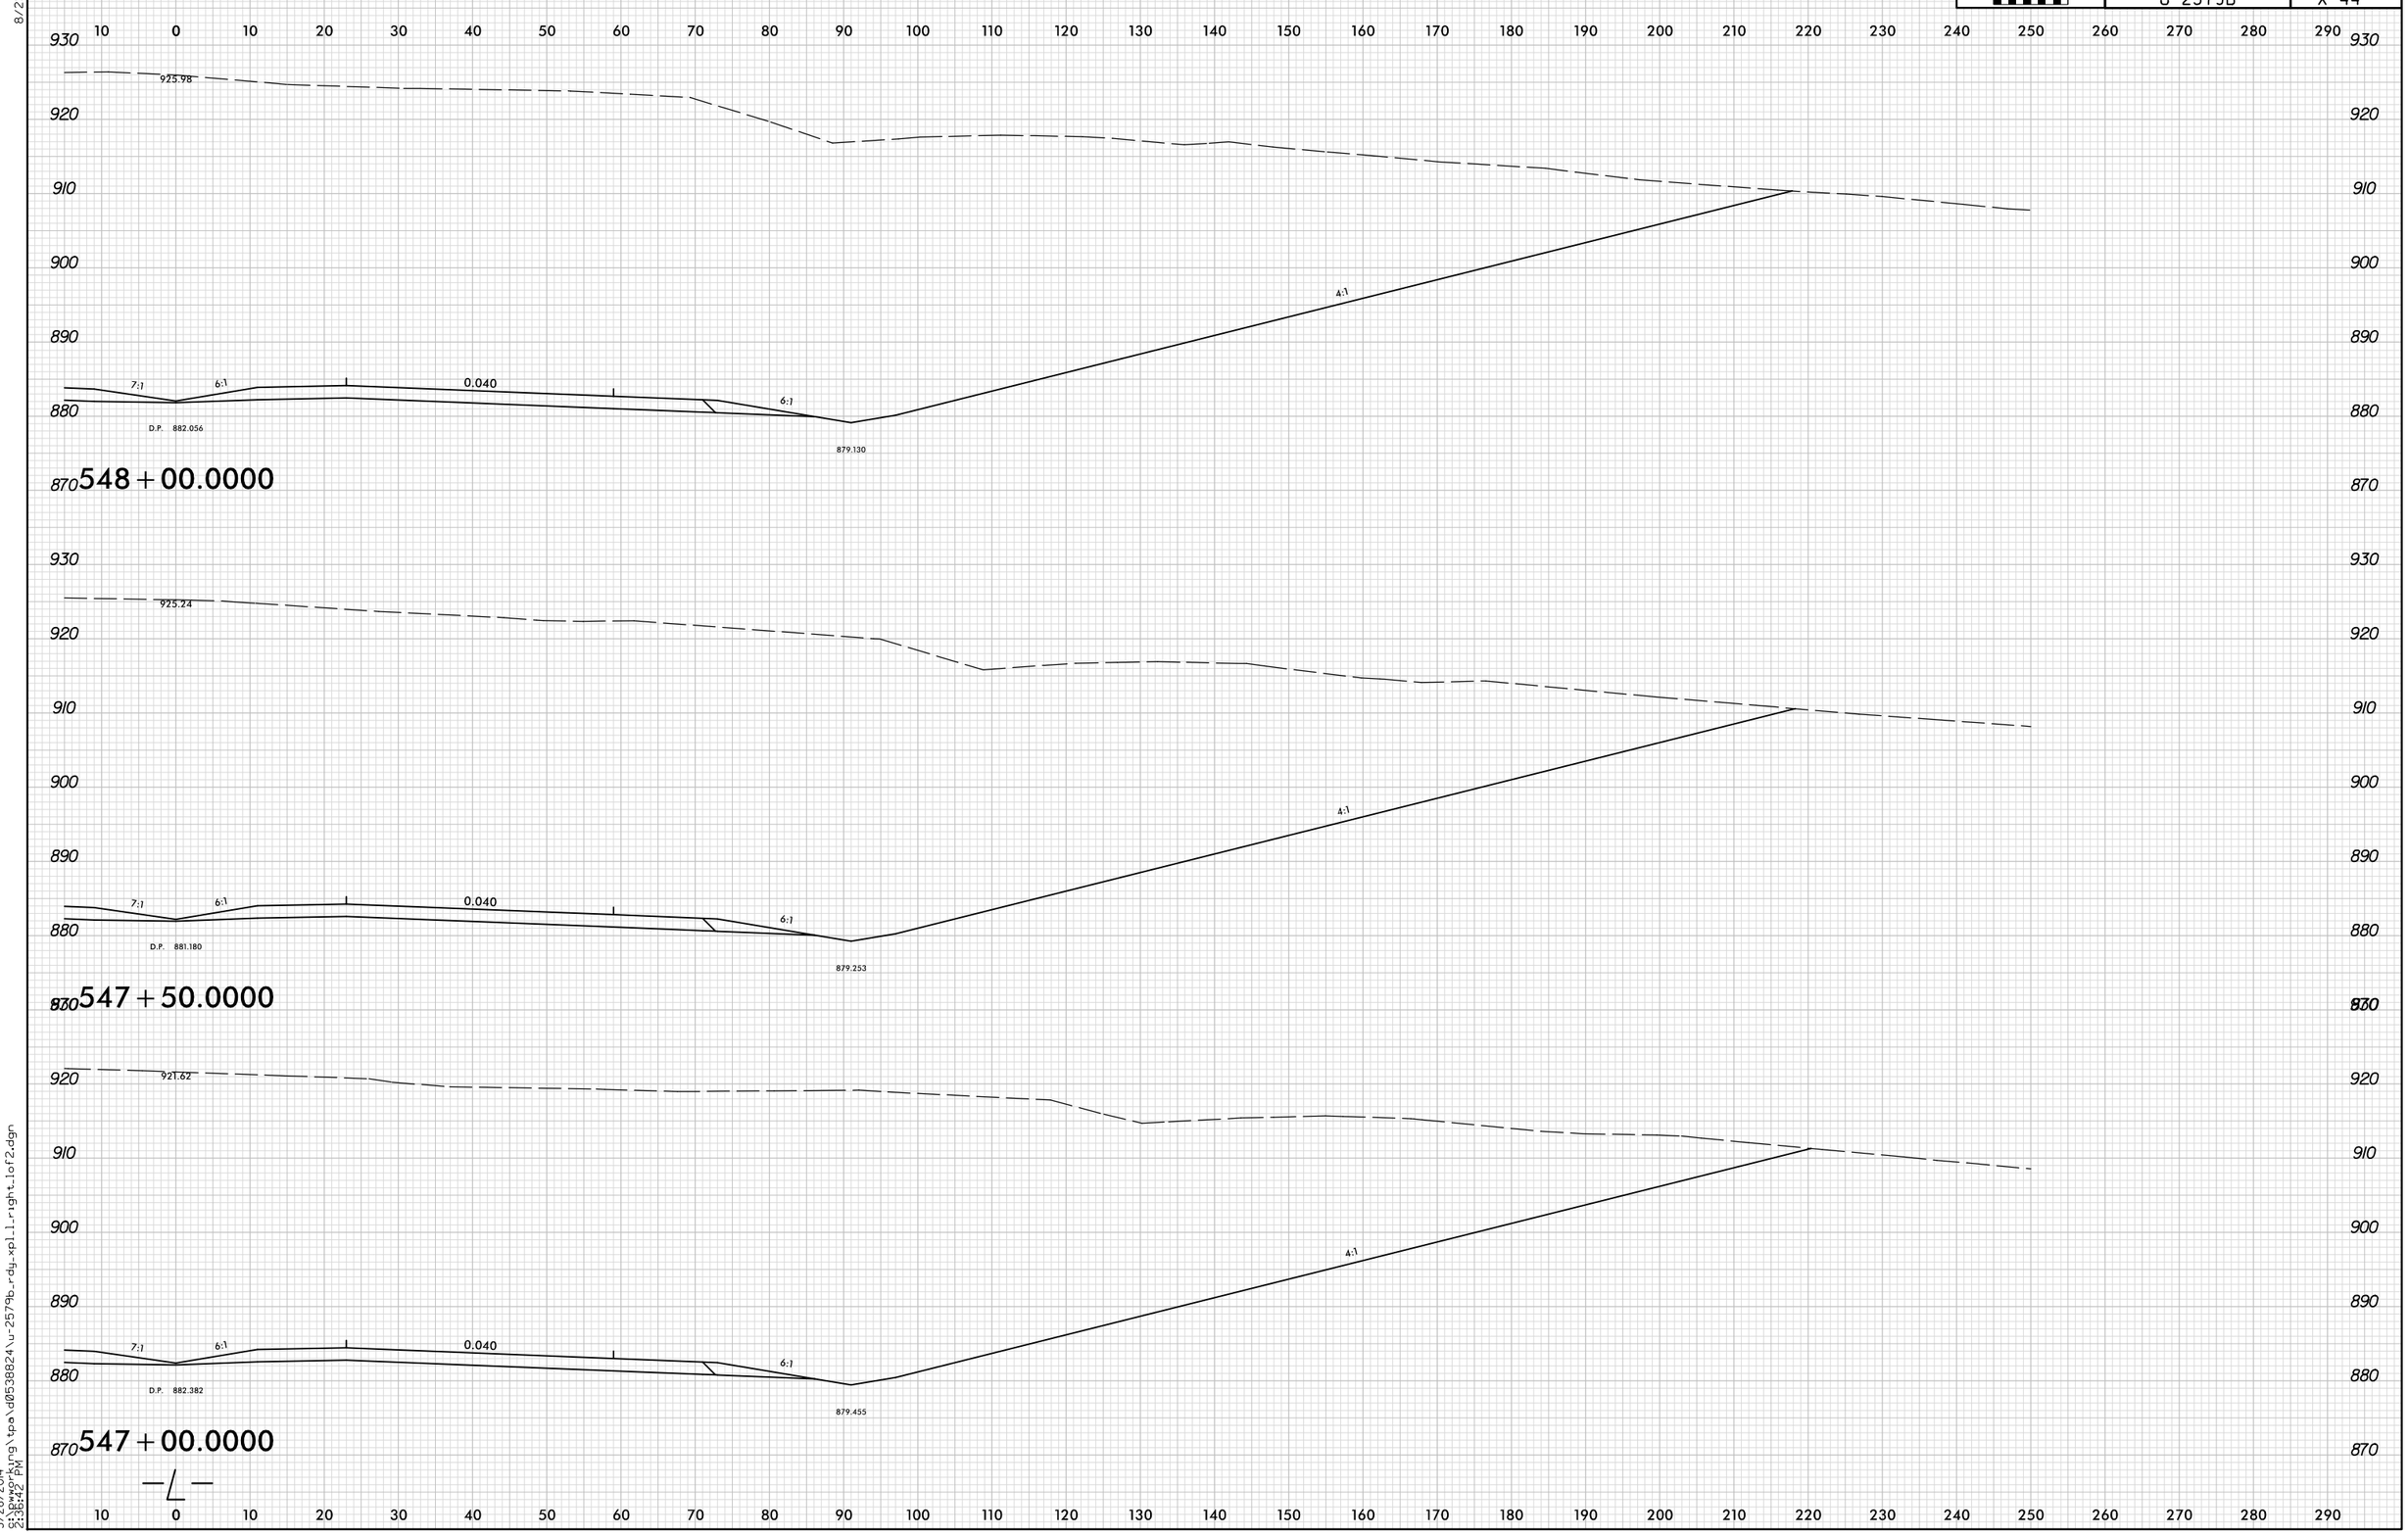

5/28/2014
G:\pwworking\tpo\d0538824\u-2579b_rdy_xpll_right_1of2.dgn
2:36:42 PM