PROJ. REFERENCE NO.	SHEET NO.
U-2579B	X-142

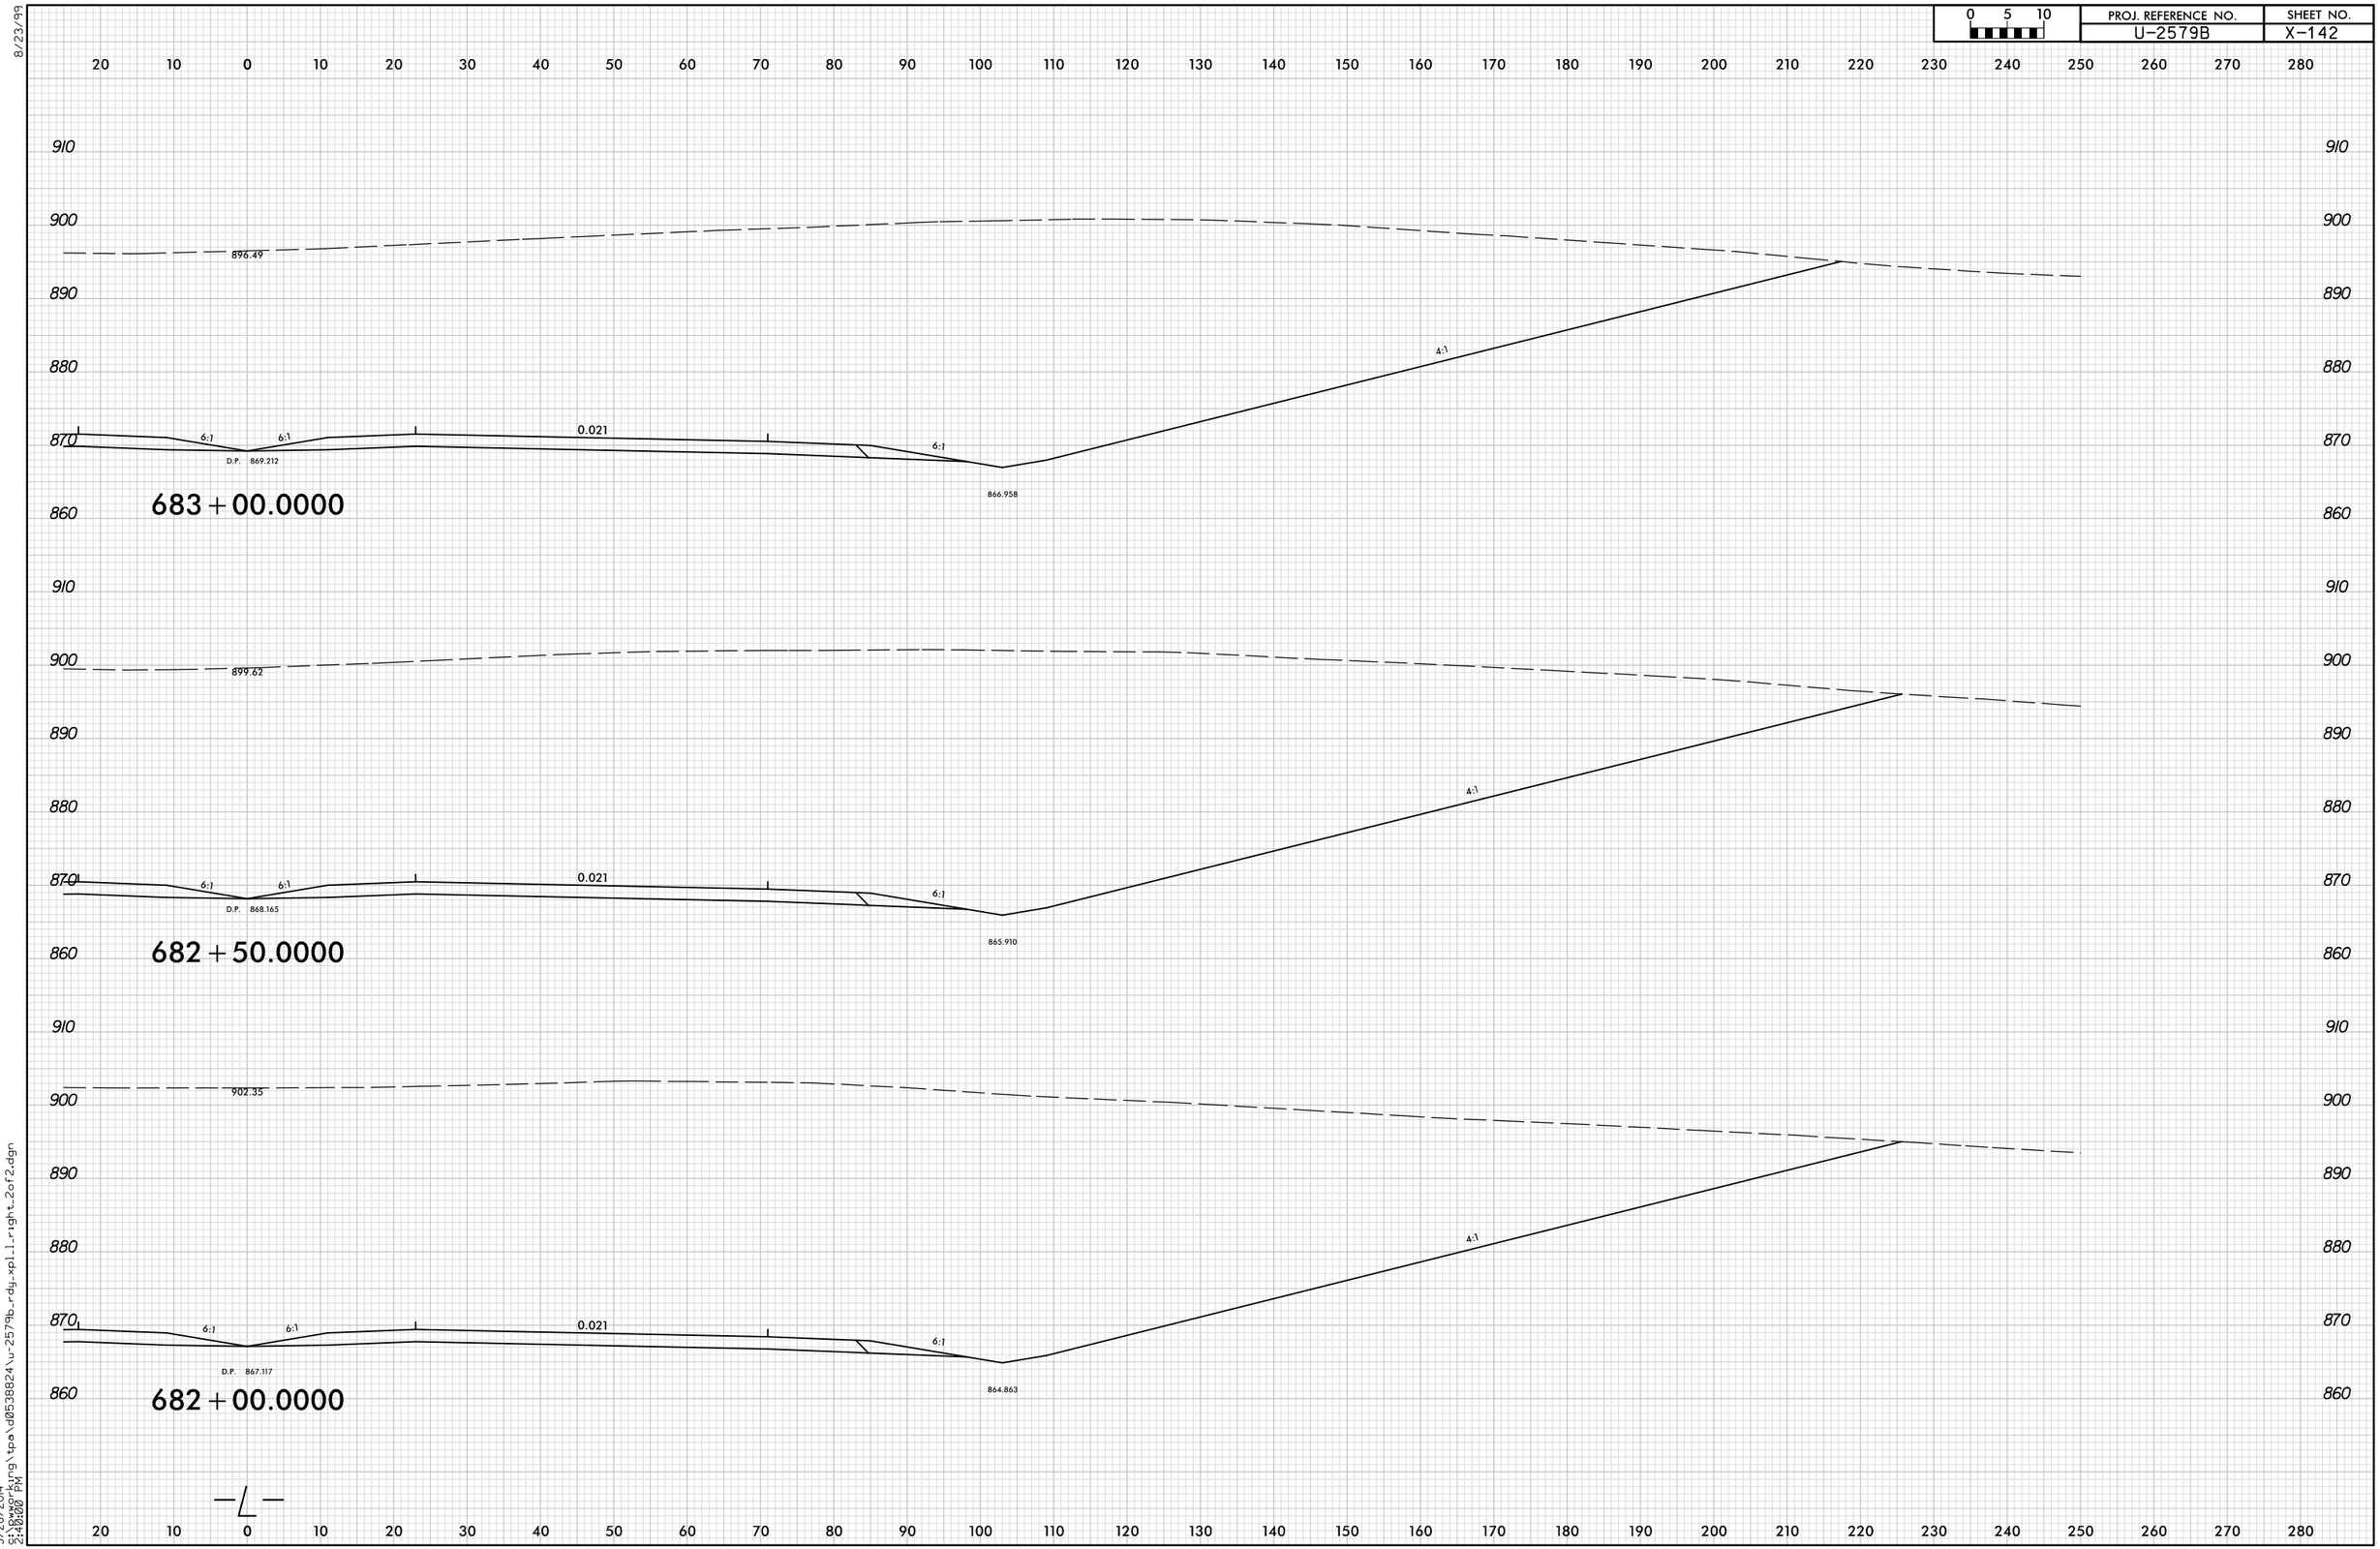

8/23/99

5/28/2014
s:\bwag\kyng\tpa\d0538824\u-2579b_rdy_xpl1_right_2of2.dgn
2:40:00 PM