PROJ. REFERENCE NO.	SHEET NO.
U-2579B	X-65

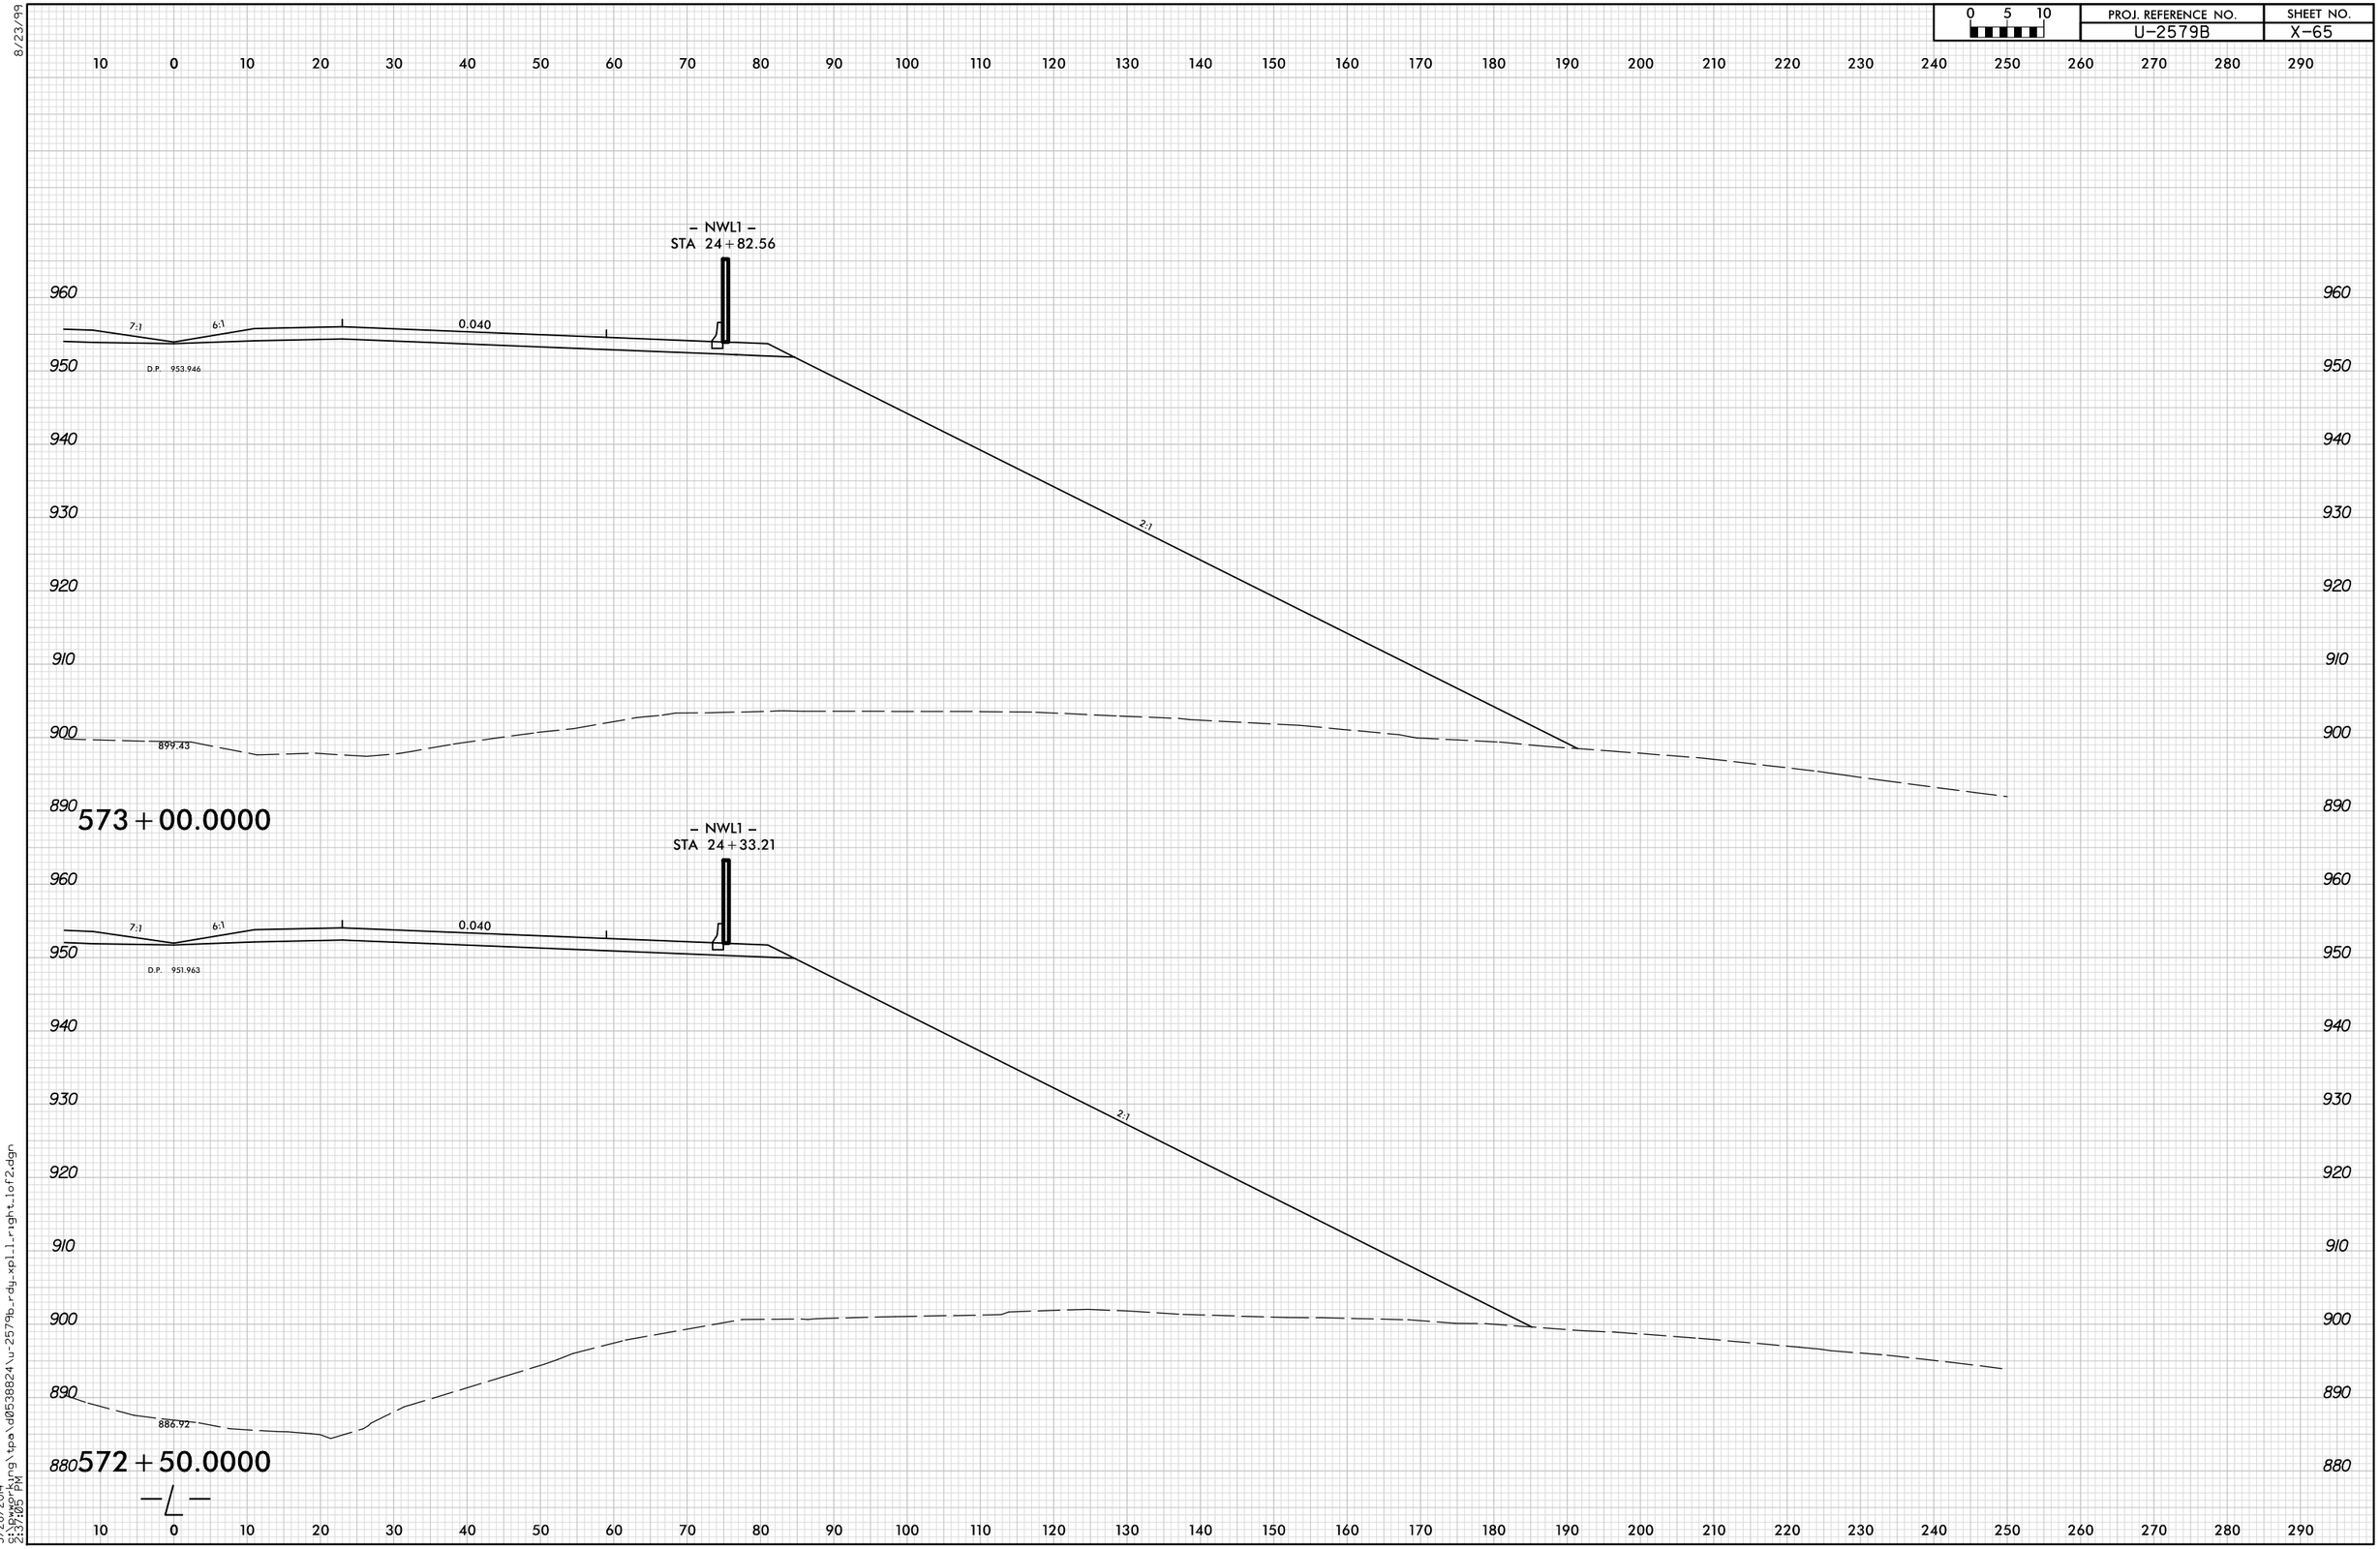

8/23/99

5/28/2014
9:39:07 PM
S:\Workprog\tpo\d0538824\u-2579b_rdy_xpl1_right_1of2.dgn