8/23/99

0 5 10	PROJ. REFERENCE NO.	SHEET NO.
	U-2579B	X-32

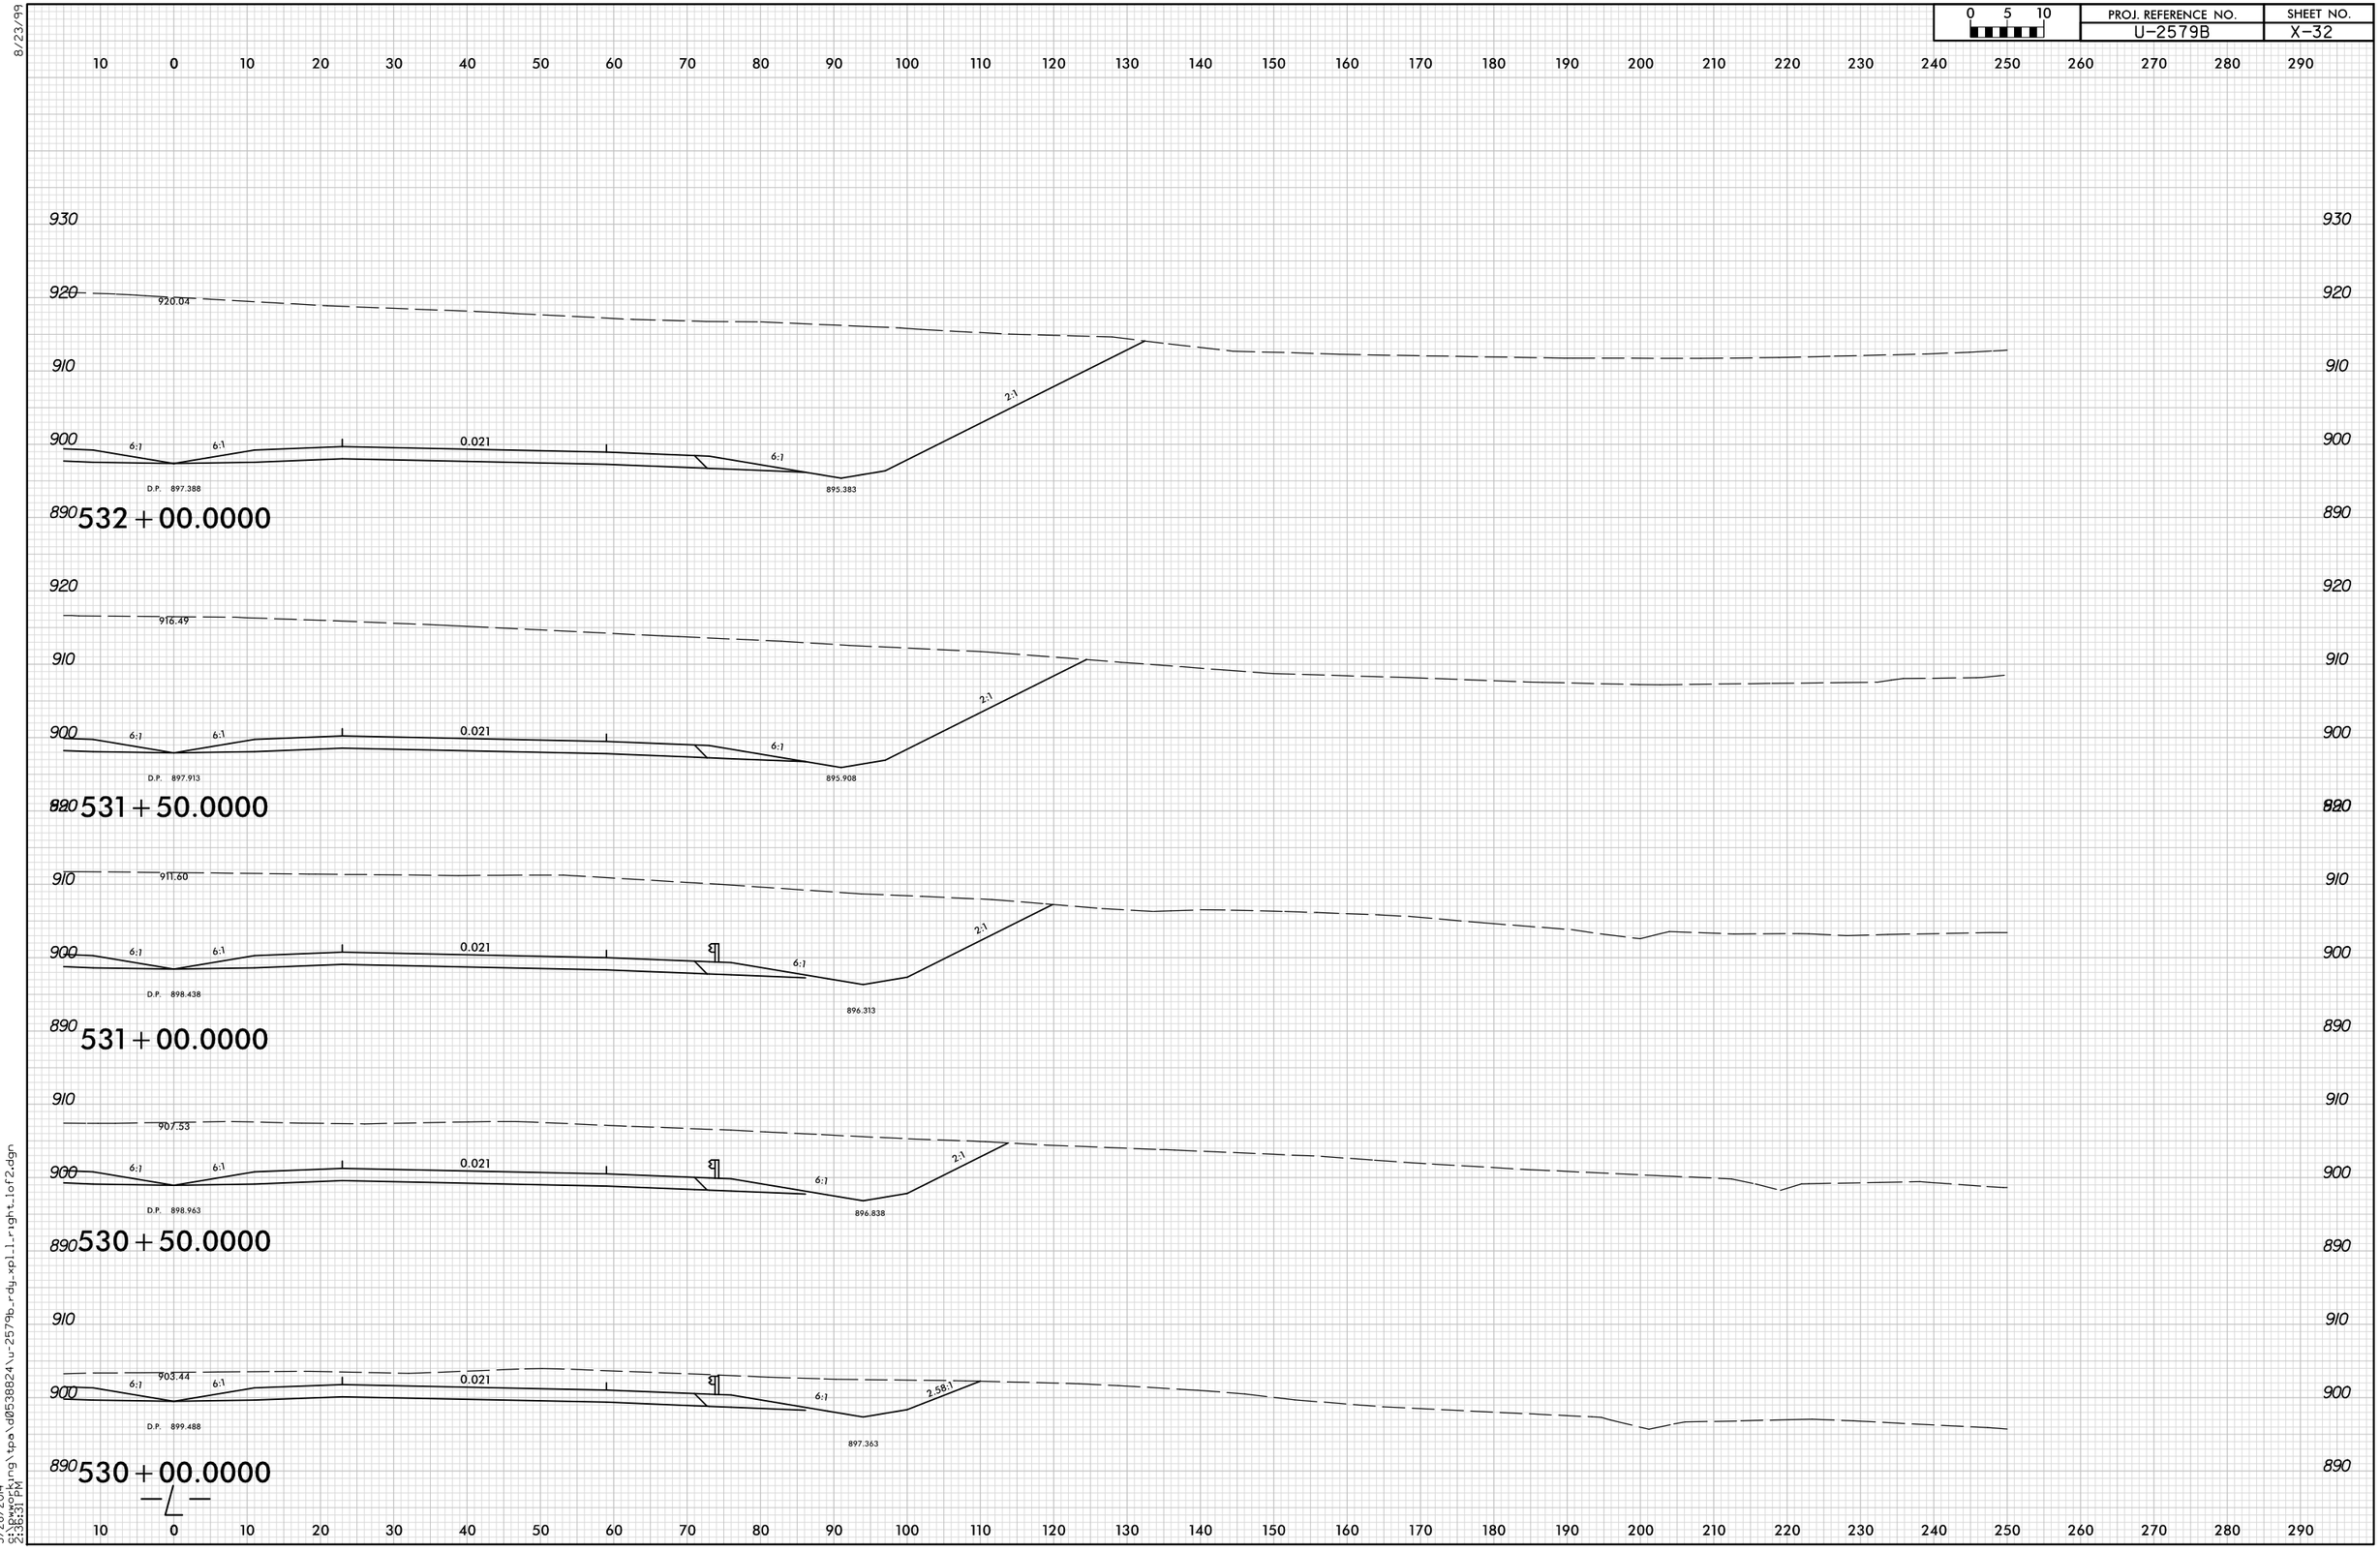

5/28/2014
c:\pwworking\tpa\d0538824\u-2579b_rdy_xpl_1_right_lof2.dgn
2:36:31 PM