8/23/99

0 5 10	PROJ. REFERENCE NO.	SHEET NO.
	U-2579B	X-37

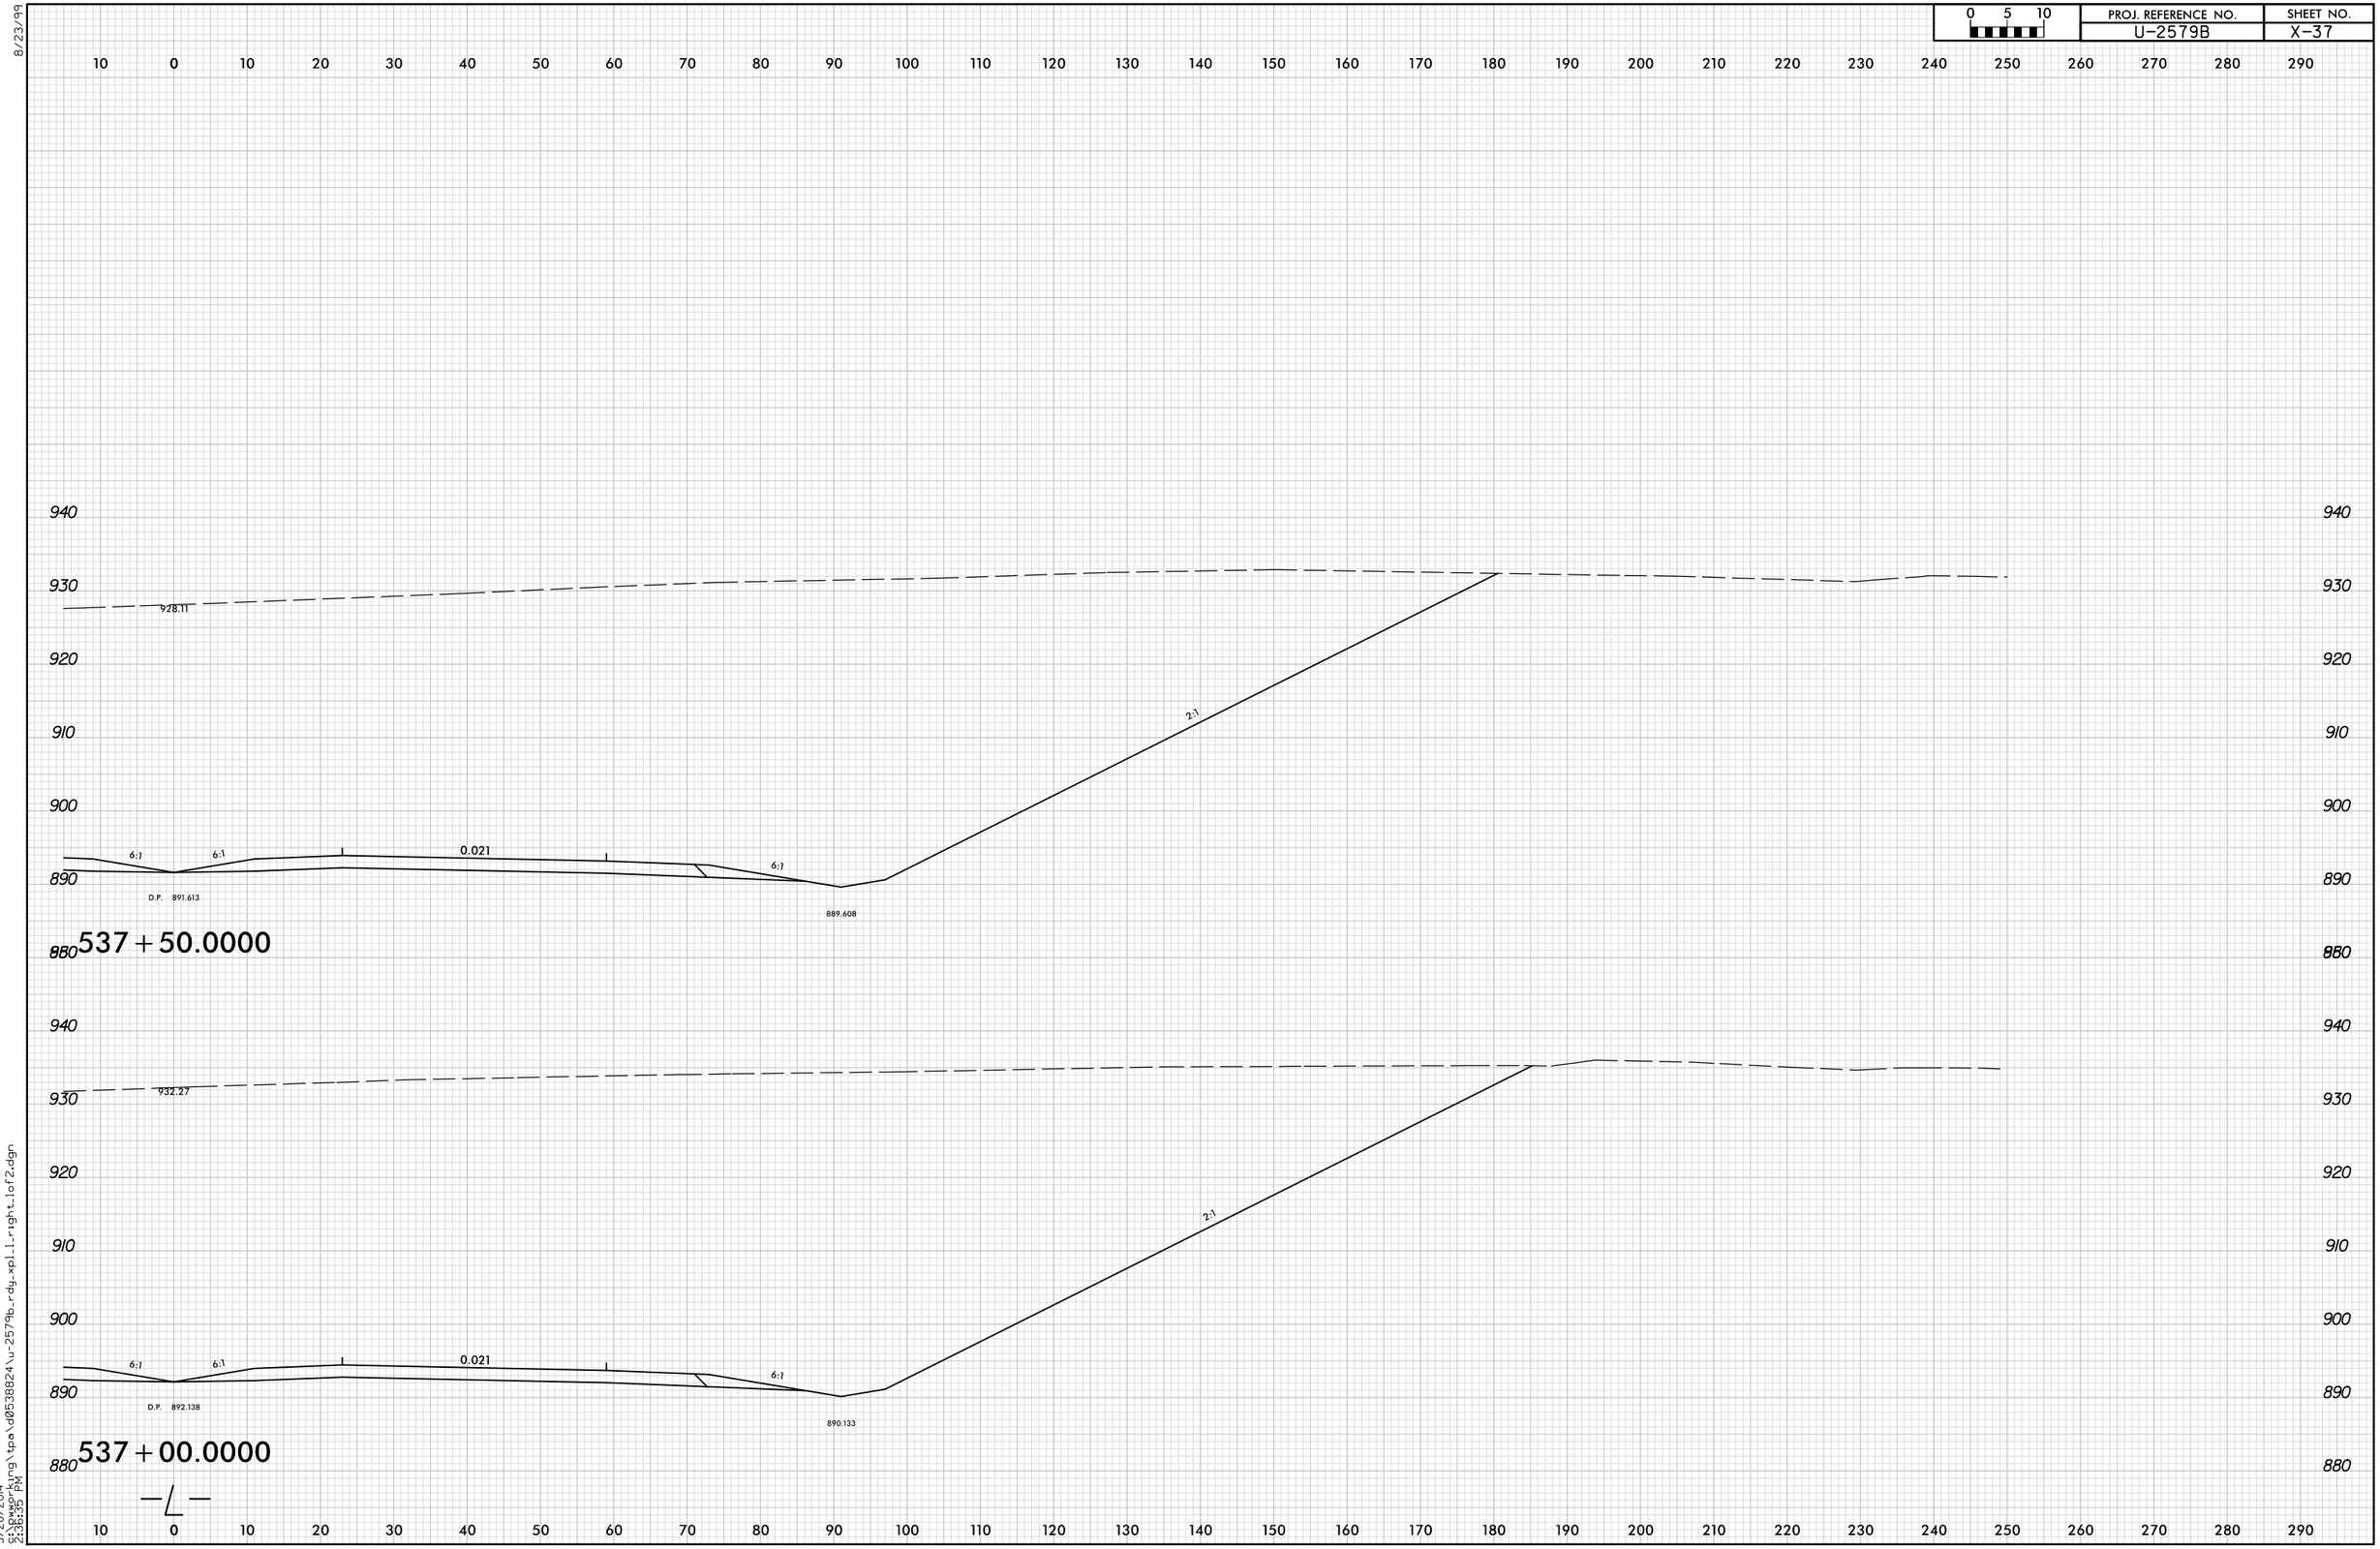

5/28/2014
9:36:35 AM
S:\Pworking\tpa\d0538824\u-2579b_rdg_xpl_right_1of2.dgn