0 5 10	PROJ. REFERENCE NO.	SHEET NO.
	U-2579B	X-138

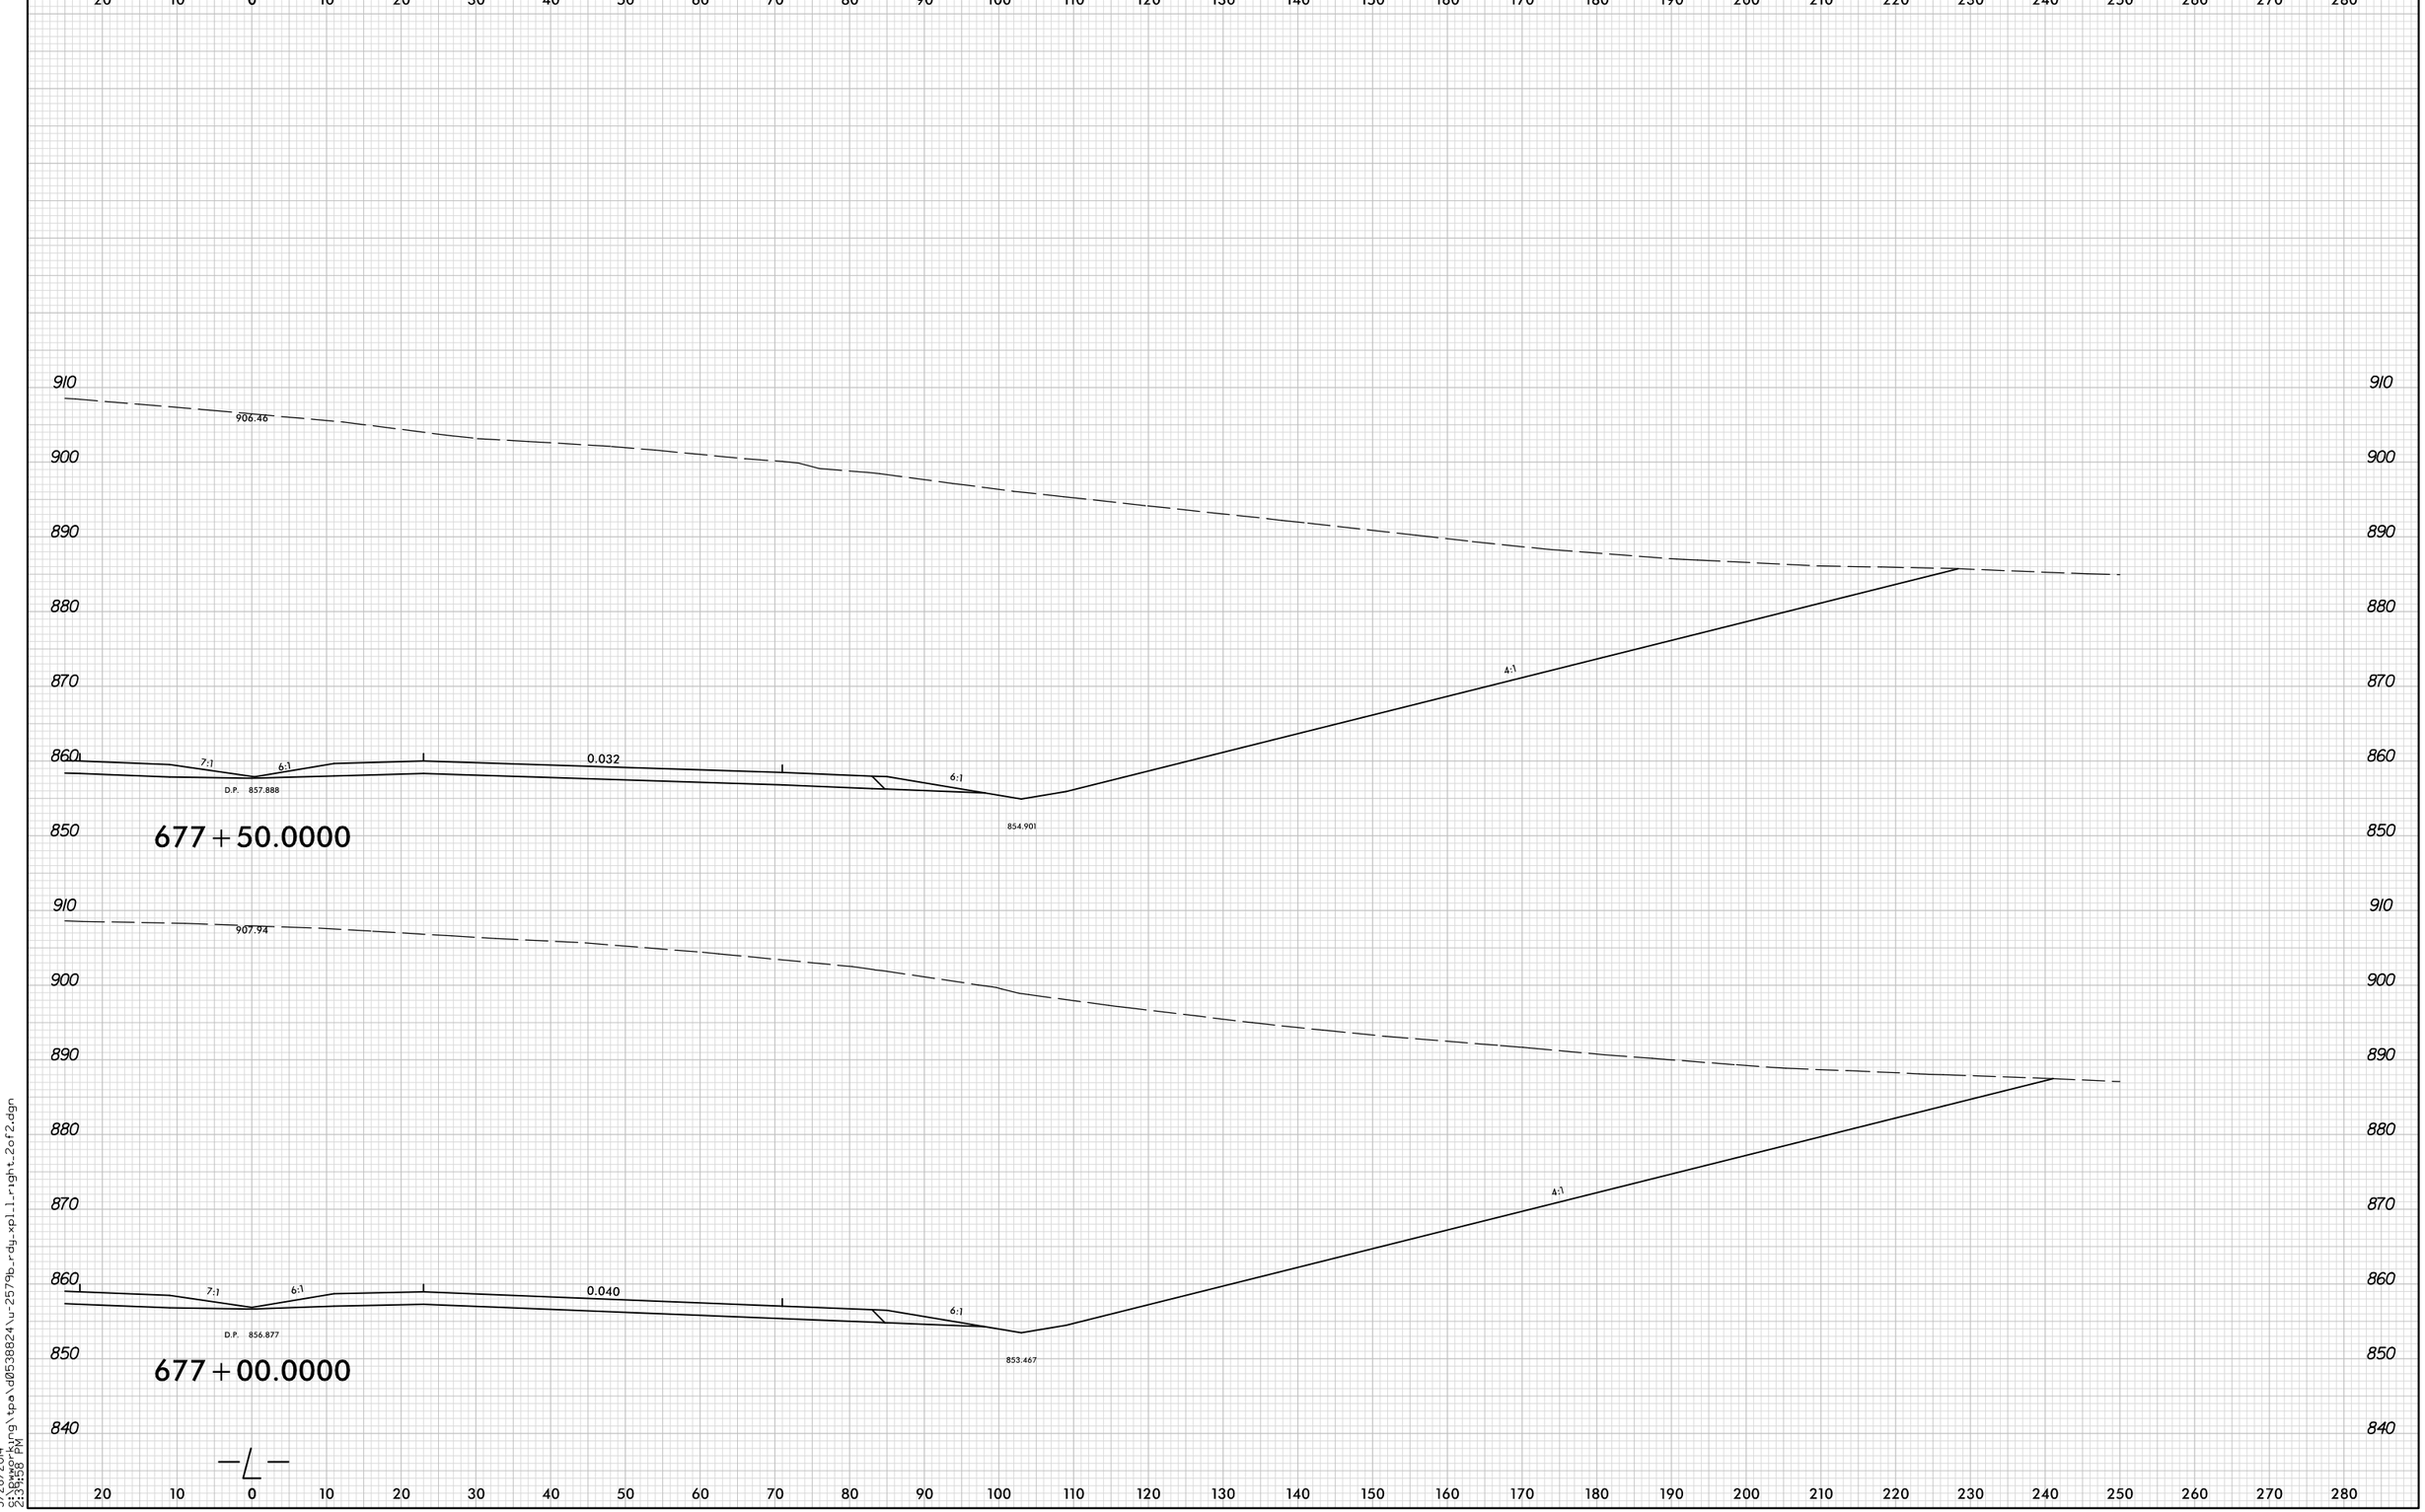

8/23/99

5/28/2014
5:13:58 PM
S:\Bwork\rg\tpa\d0538824\u-2579b_rdg_xpl1_right_2of2.dgn