PROJ. REFERENCE NO.	SHEET NO.
U-2579B	X-57

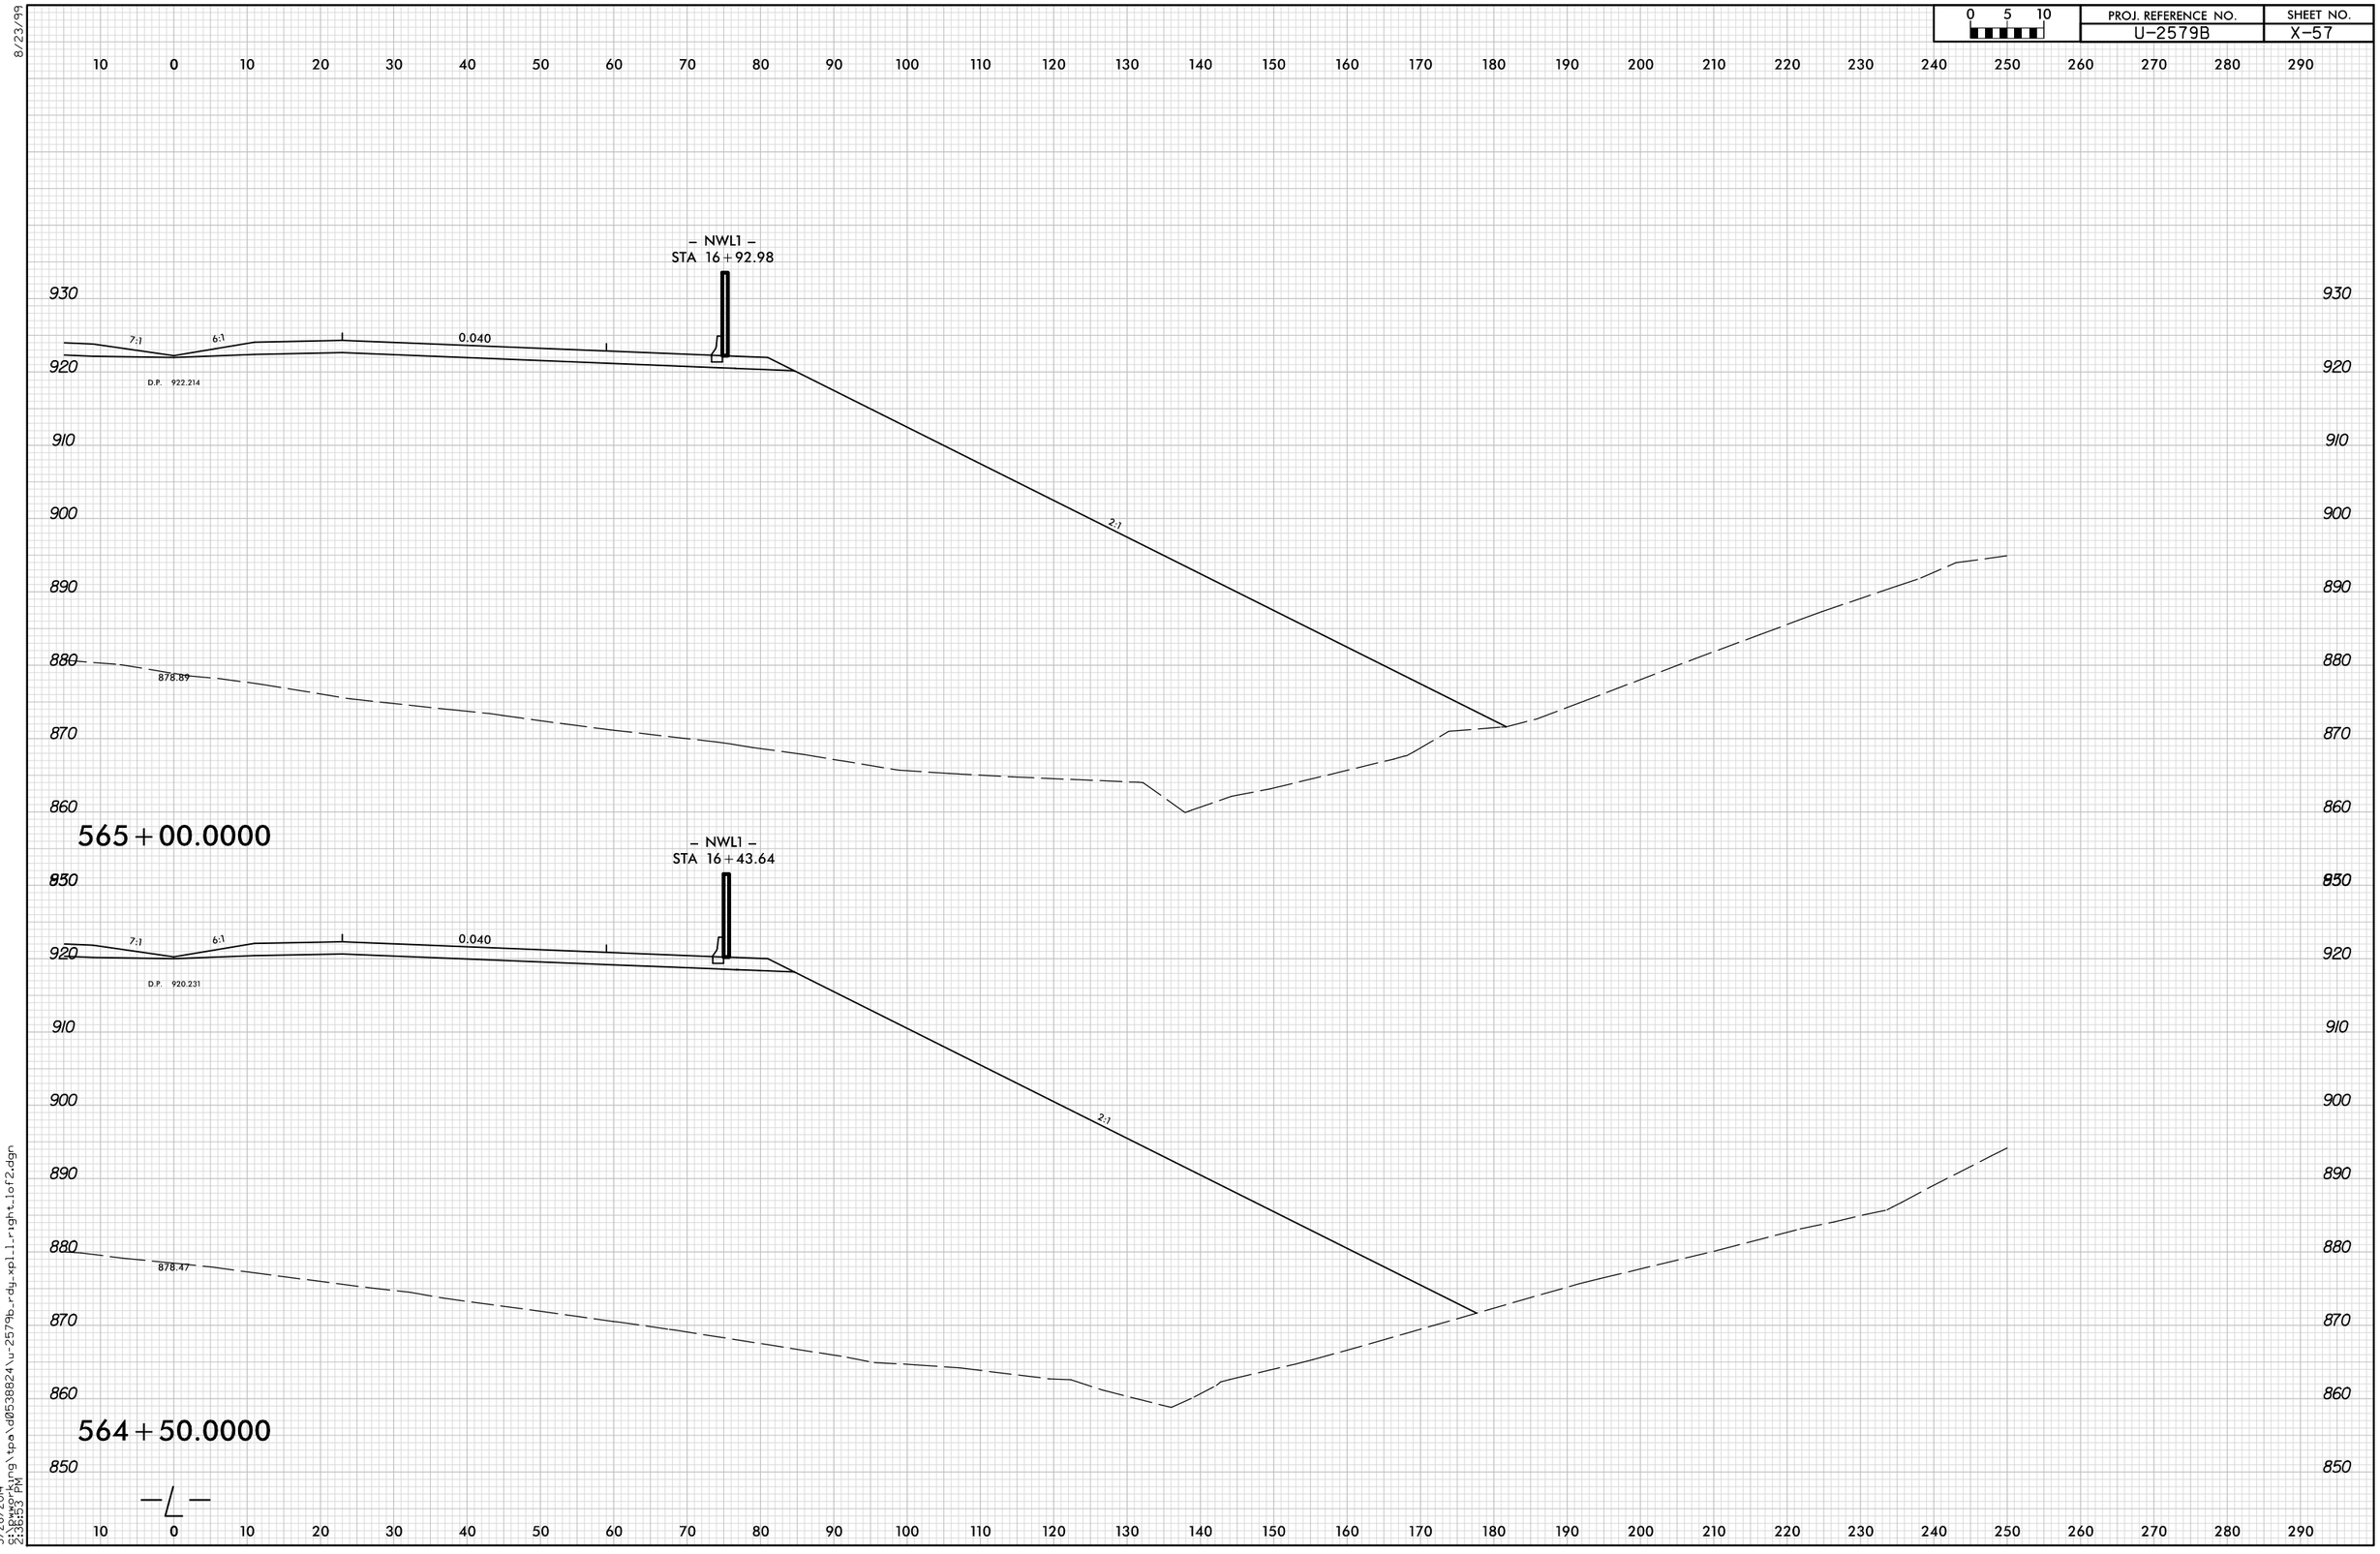

8/23/99

5/28/2014
9:36:53 PM
S:\Engineering\tpo\d0538824\u-2579b_rdy_xpl_1_right_1of2.dgn