PROJ. REFERENCE NO.	SHEET NO.
U-2579B	X-93

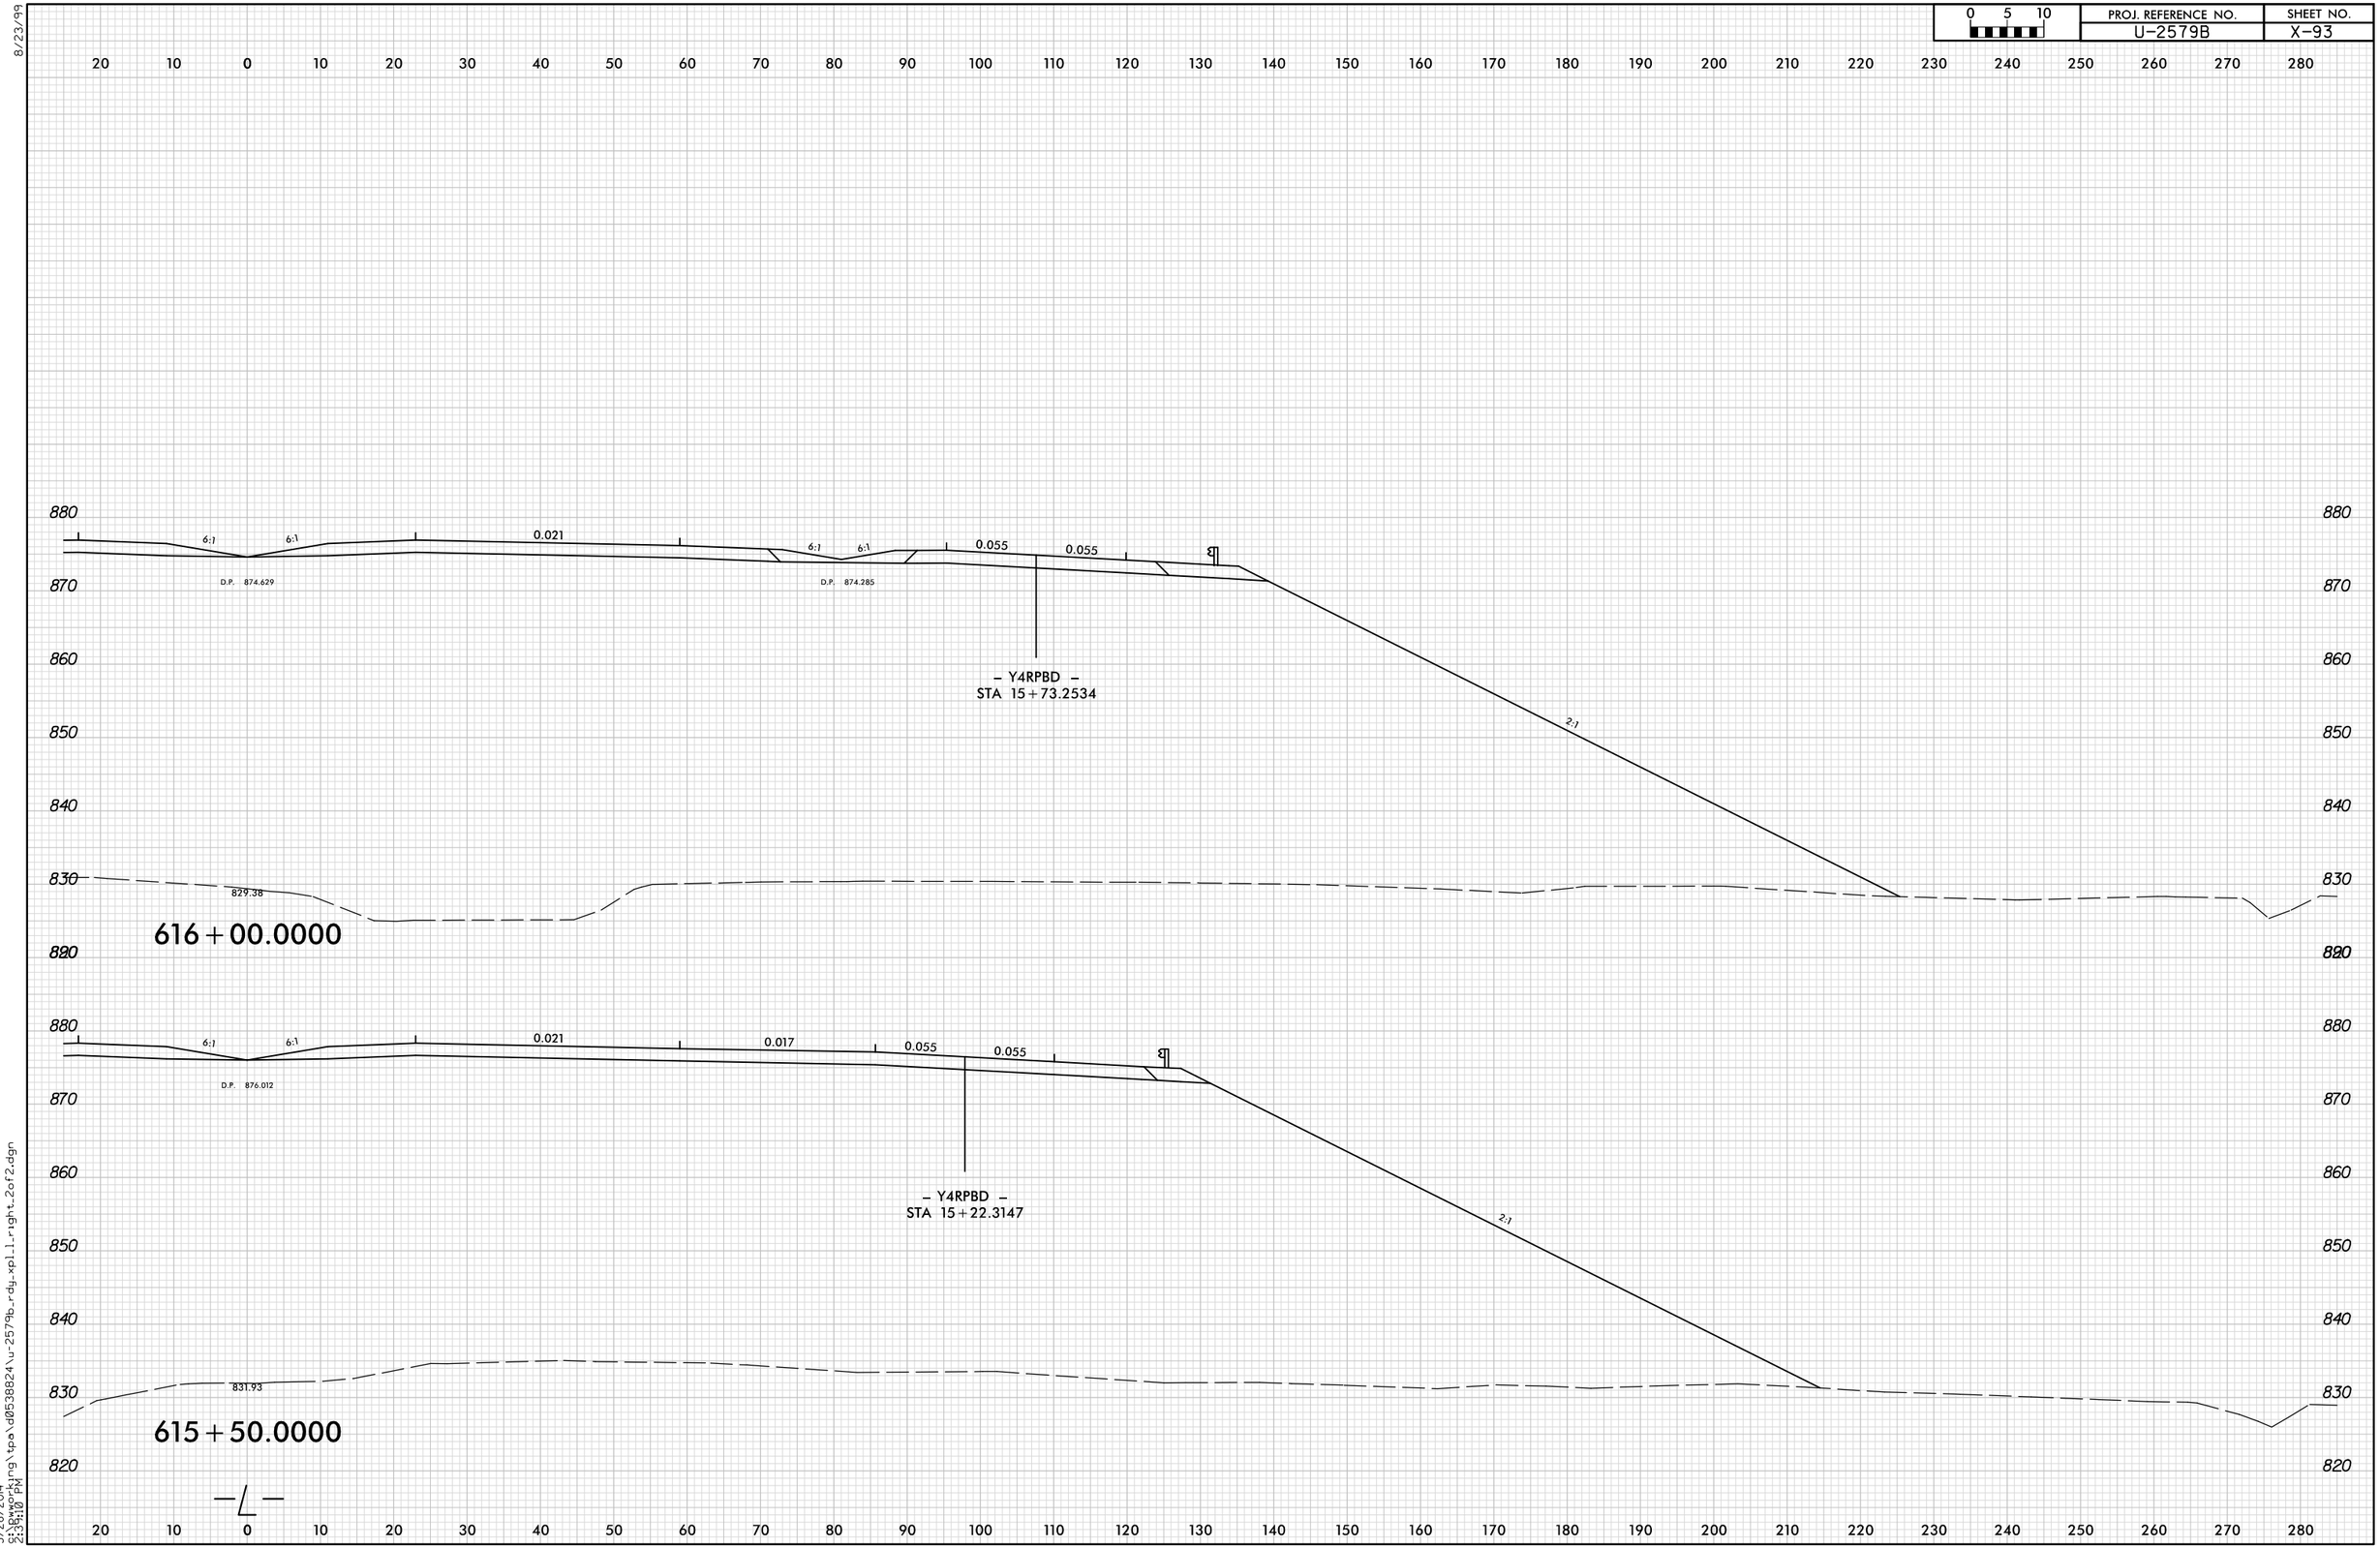

5/28/2014
9:23:10 PM
S:\Bworking\tpa\d0538824\u-2579b_rdg_xpl1_right_2of2.dgn