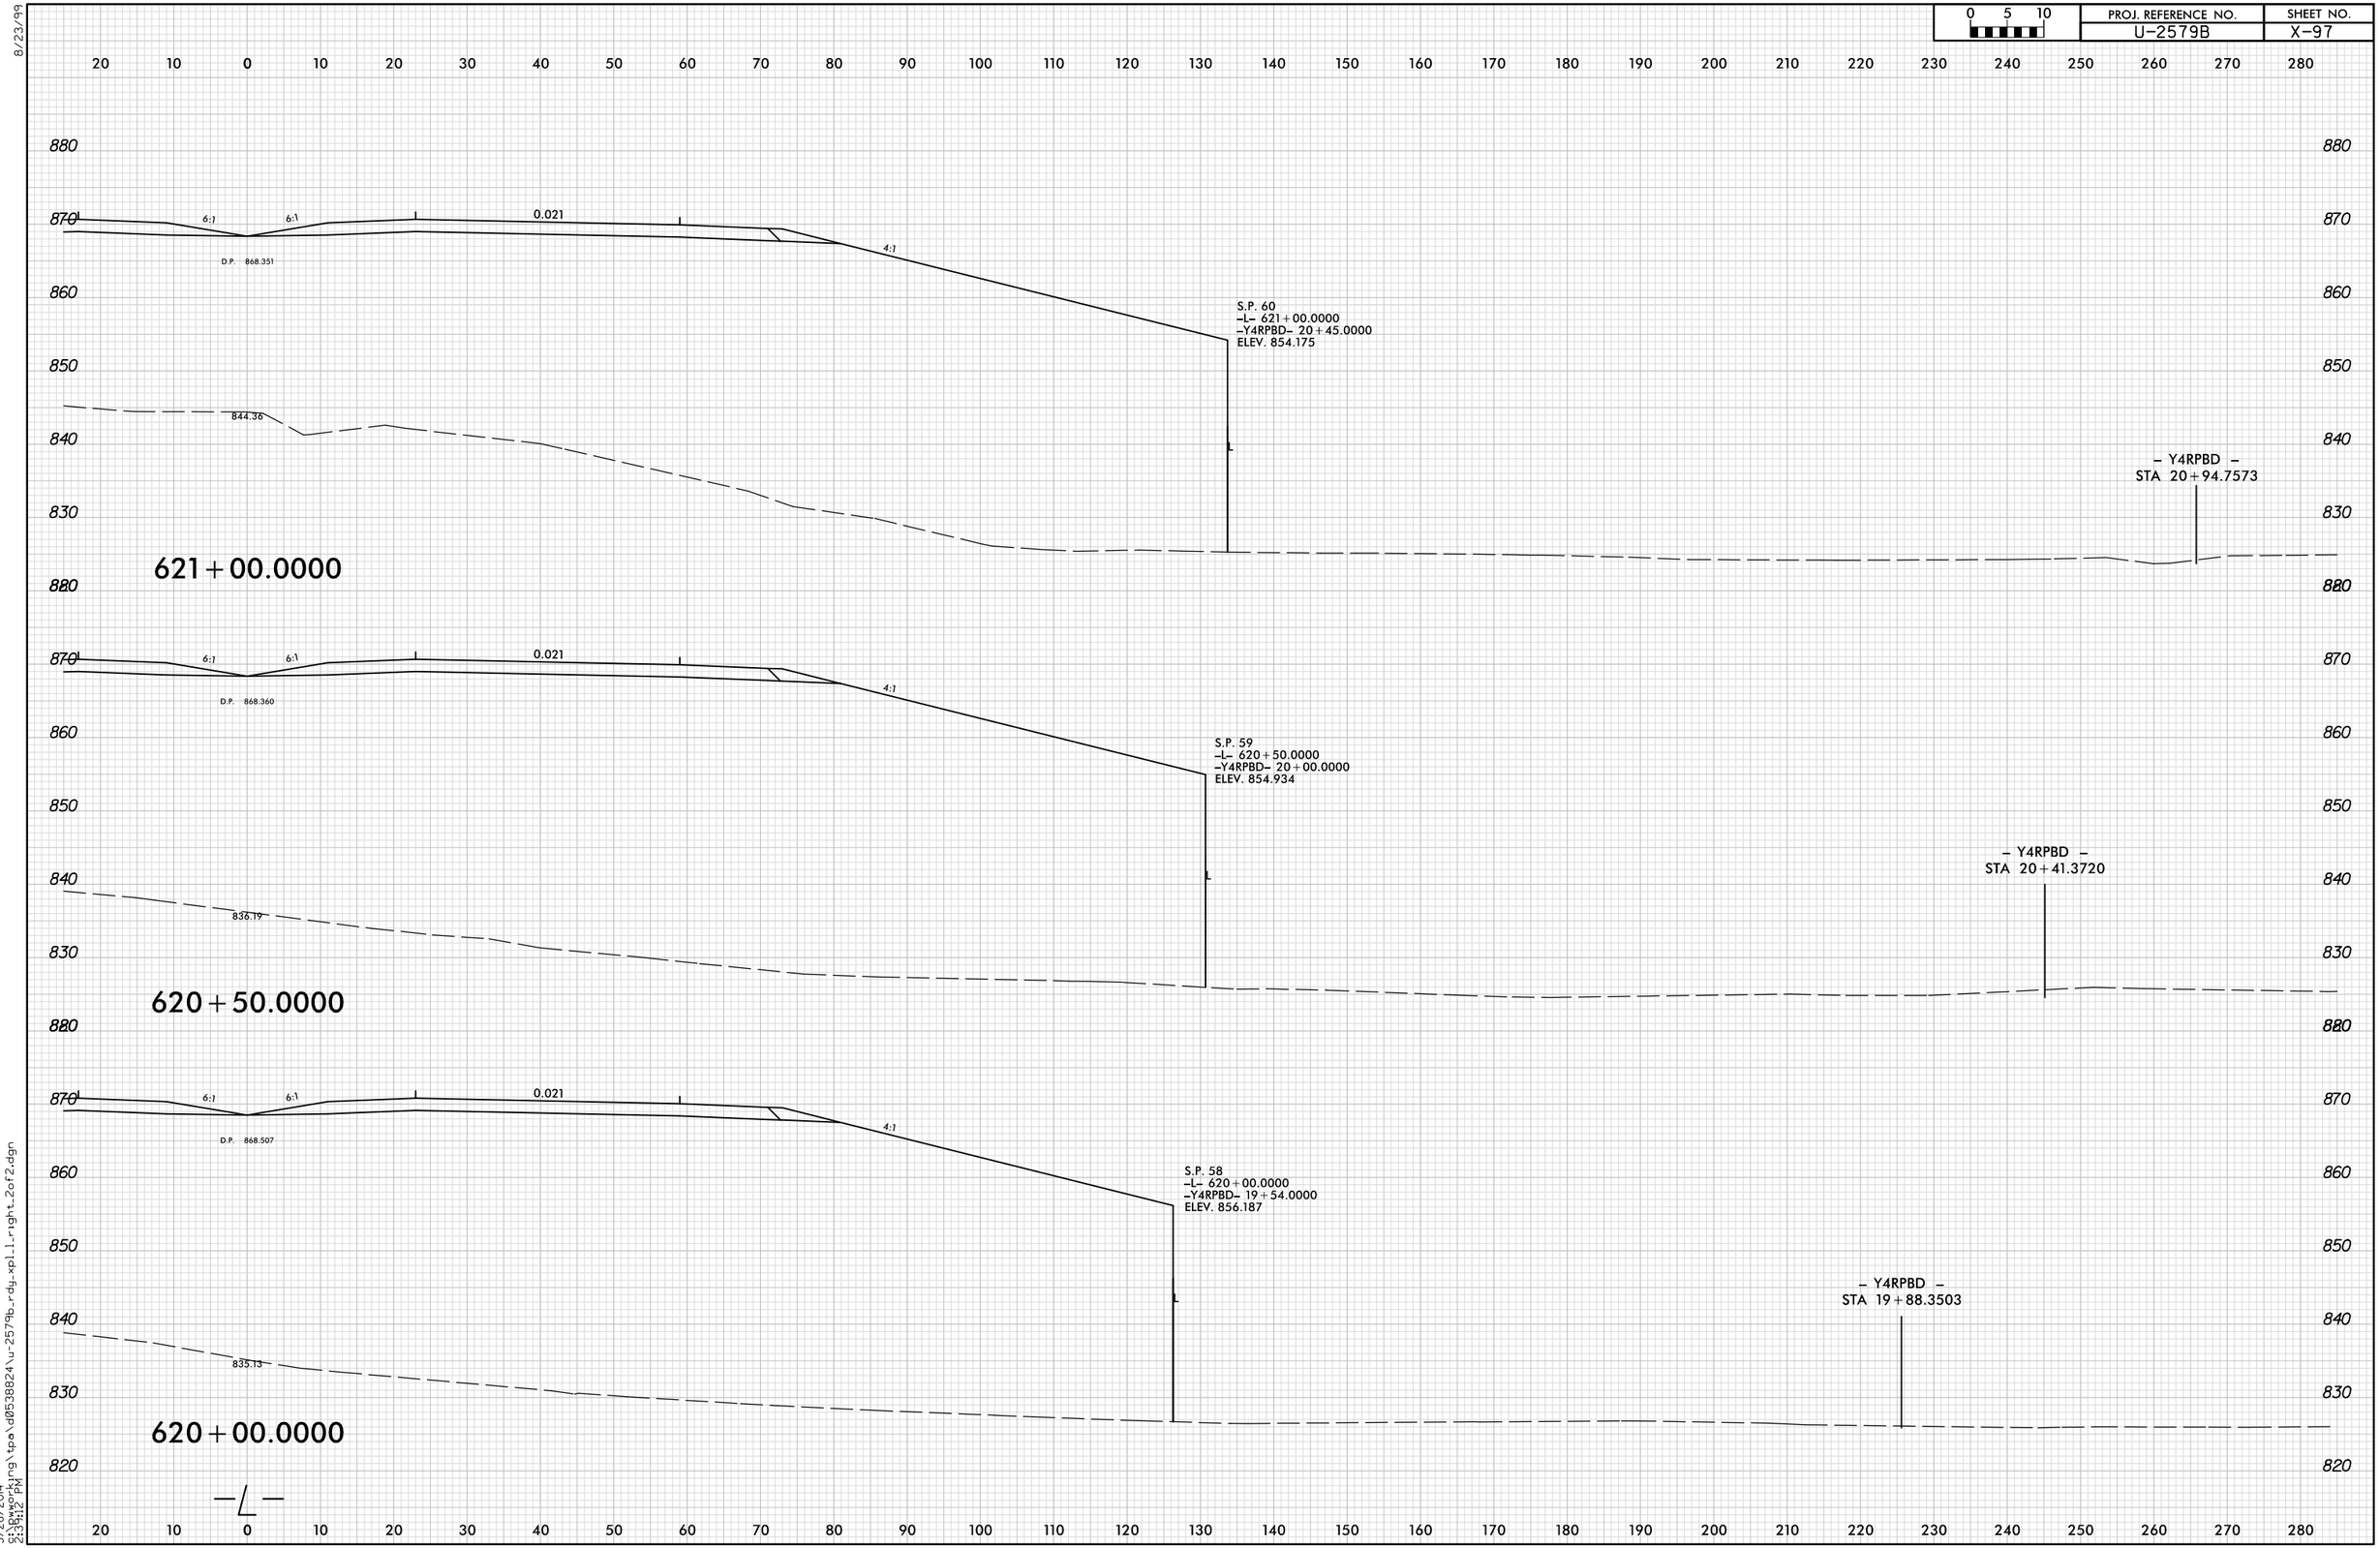
621+00.0000
6:1
6:1
0.021
4:1
D.P. 868.351
844.36
S.P. 60
-L- 621+00.0000
-Y4RPBD- 20+45.0000
ELEV. 854.175
- Y4RPBD -
STA 20+94.7573
620+50.0000
D.P. 868.360
836.19
S.P. 59
-L- 620+50.0000
-Y4RPBD- 20+00.0000
ELEV. 854.934
- Y4RPBD -
STA 20+41.3720
620+00.0000
D.P. 868.507
835.13
S.P. 58
-L- 620+00.0000
-Y4RPBD- 19+54.0000
ELEV. 856.187
- Y4RPBD -
STA 19+88.3503
-L-