8/23/99

0 5 10	PROJ. REFERENCE NO.	SHEET NO.
	U-2579B	X-5

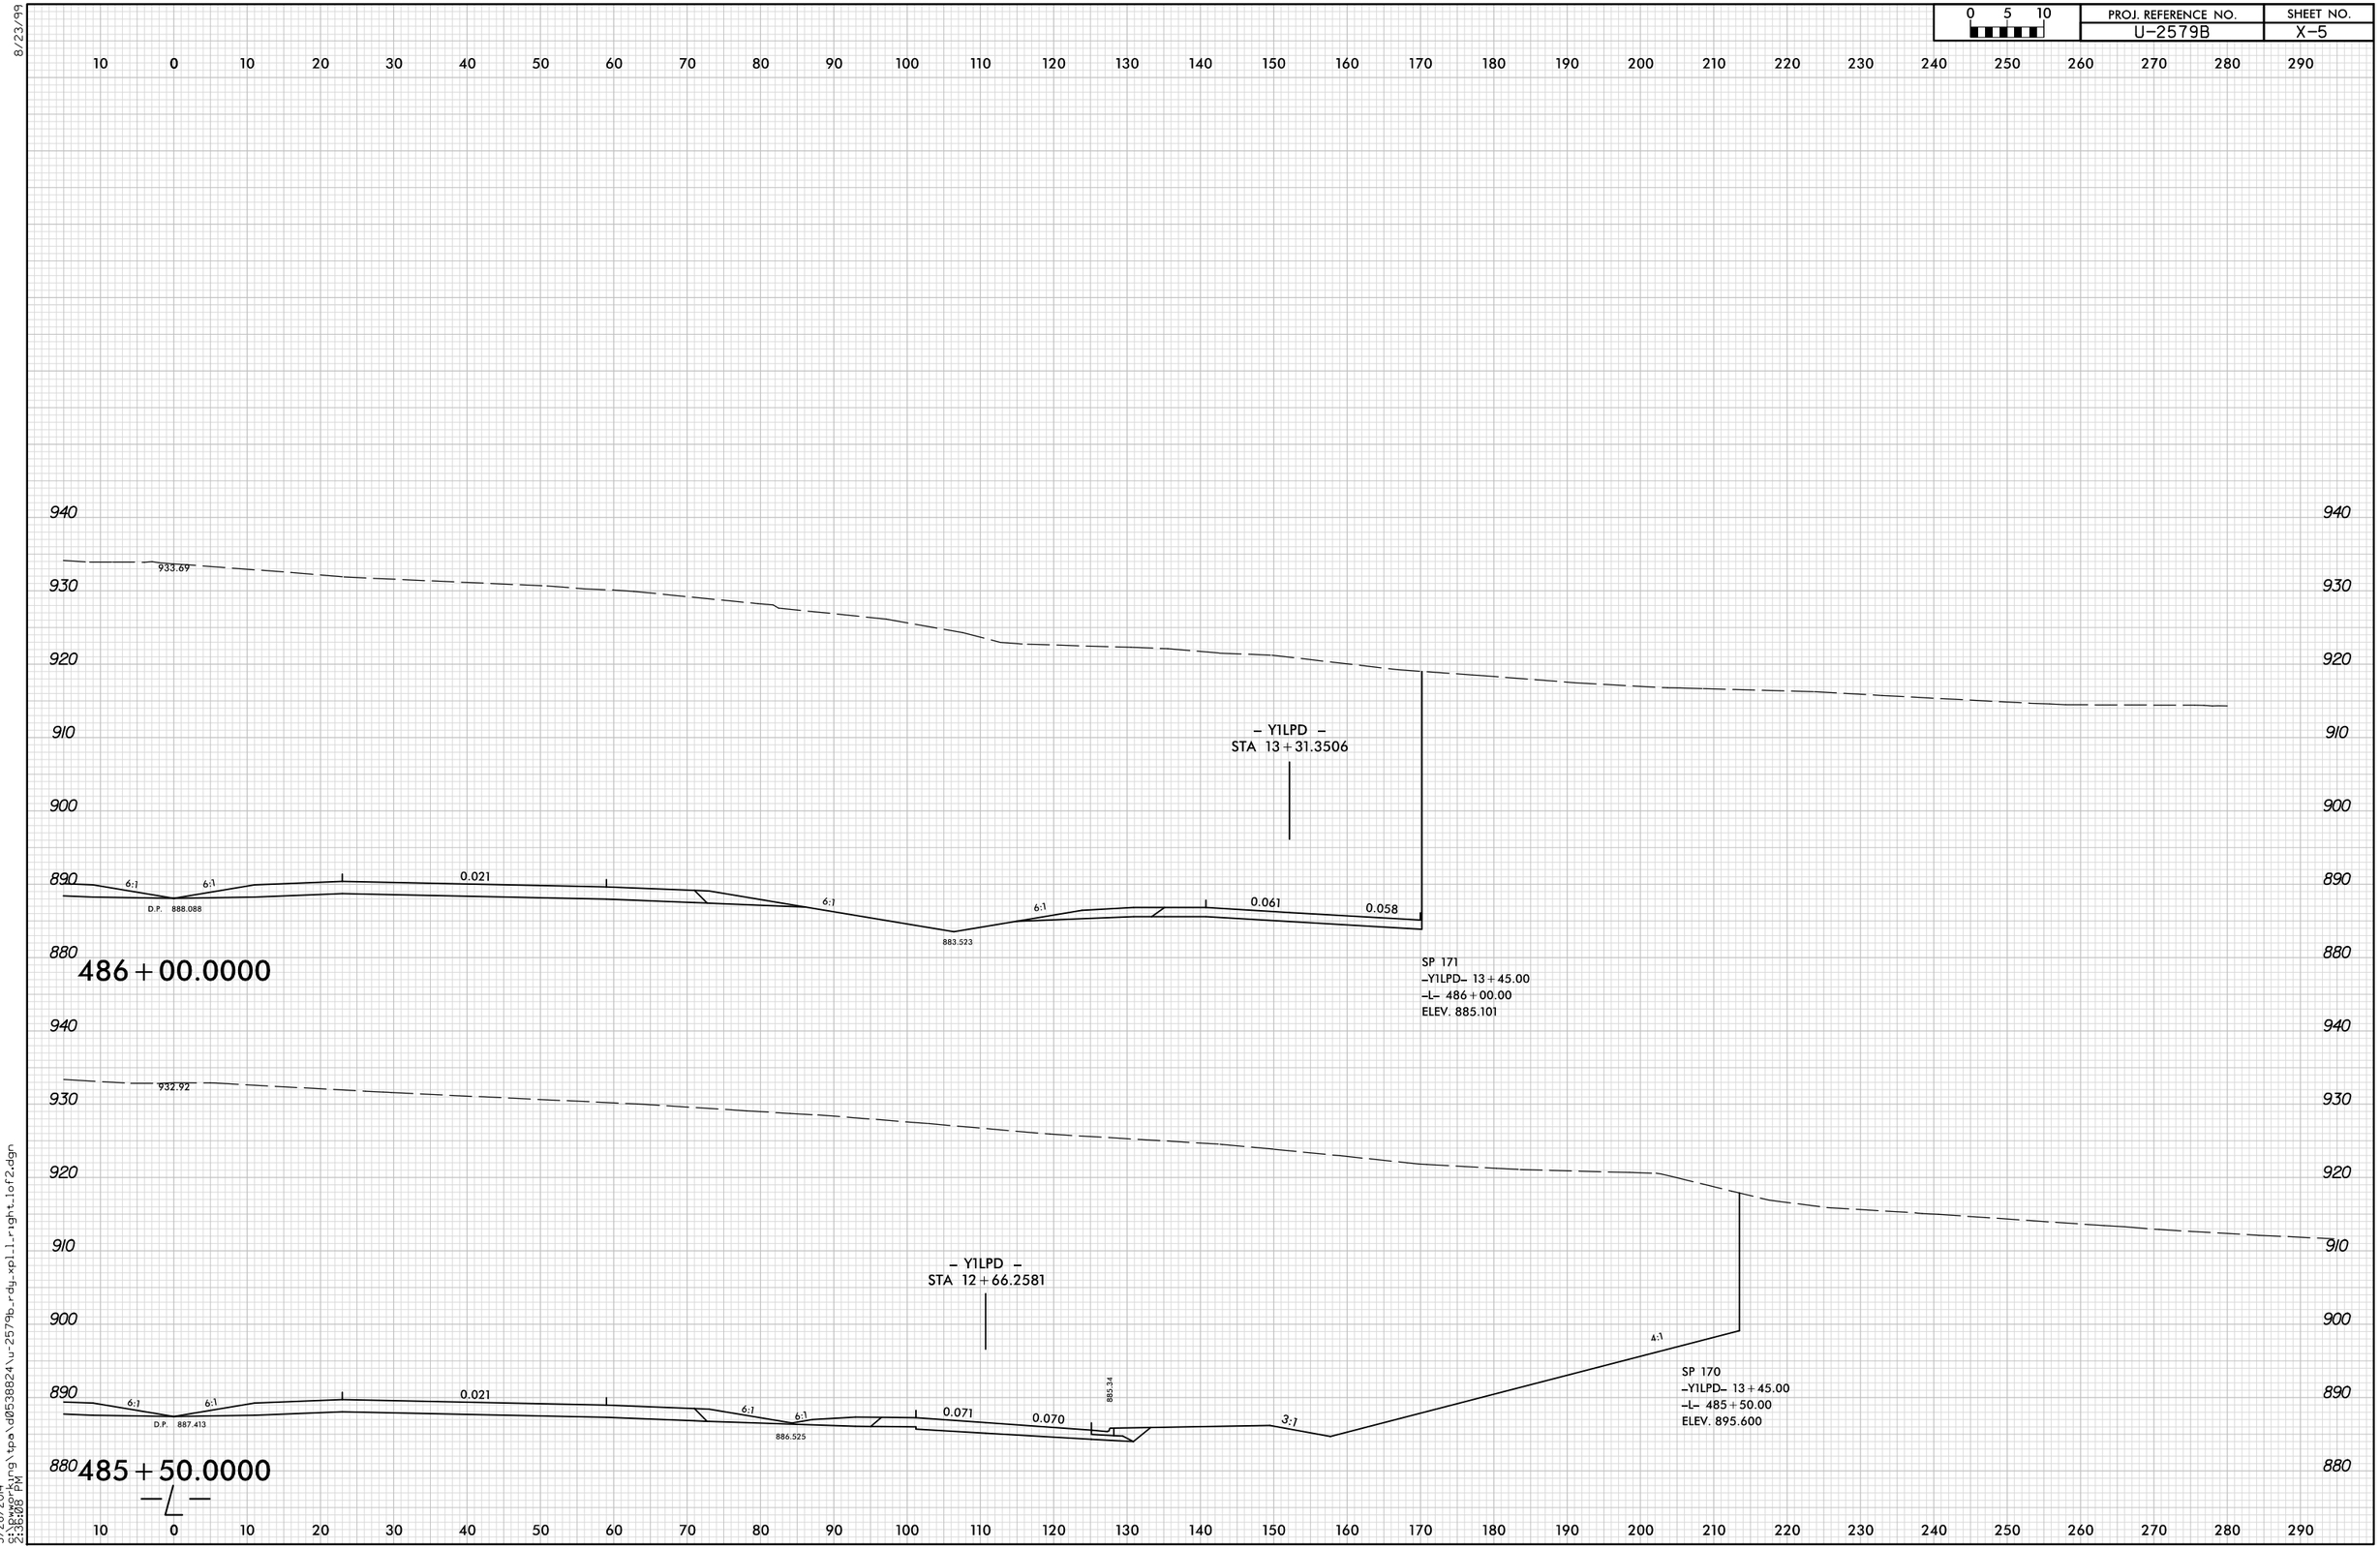

5/28/2014
9:19:26 AM
g:\power\rng\tpa\d0538824\u-2579b_rdy_xpl1_right_1of2.dgn