PROJ. REFERENCE NO.	SHEET NO.
U-2579B	X-106

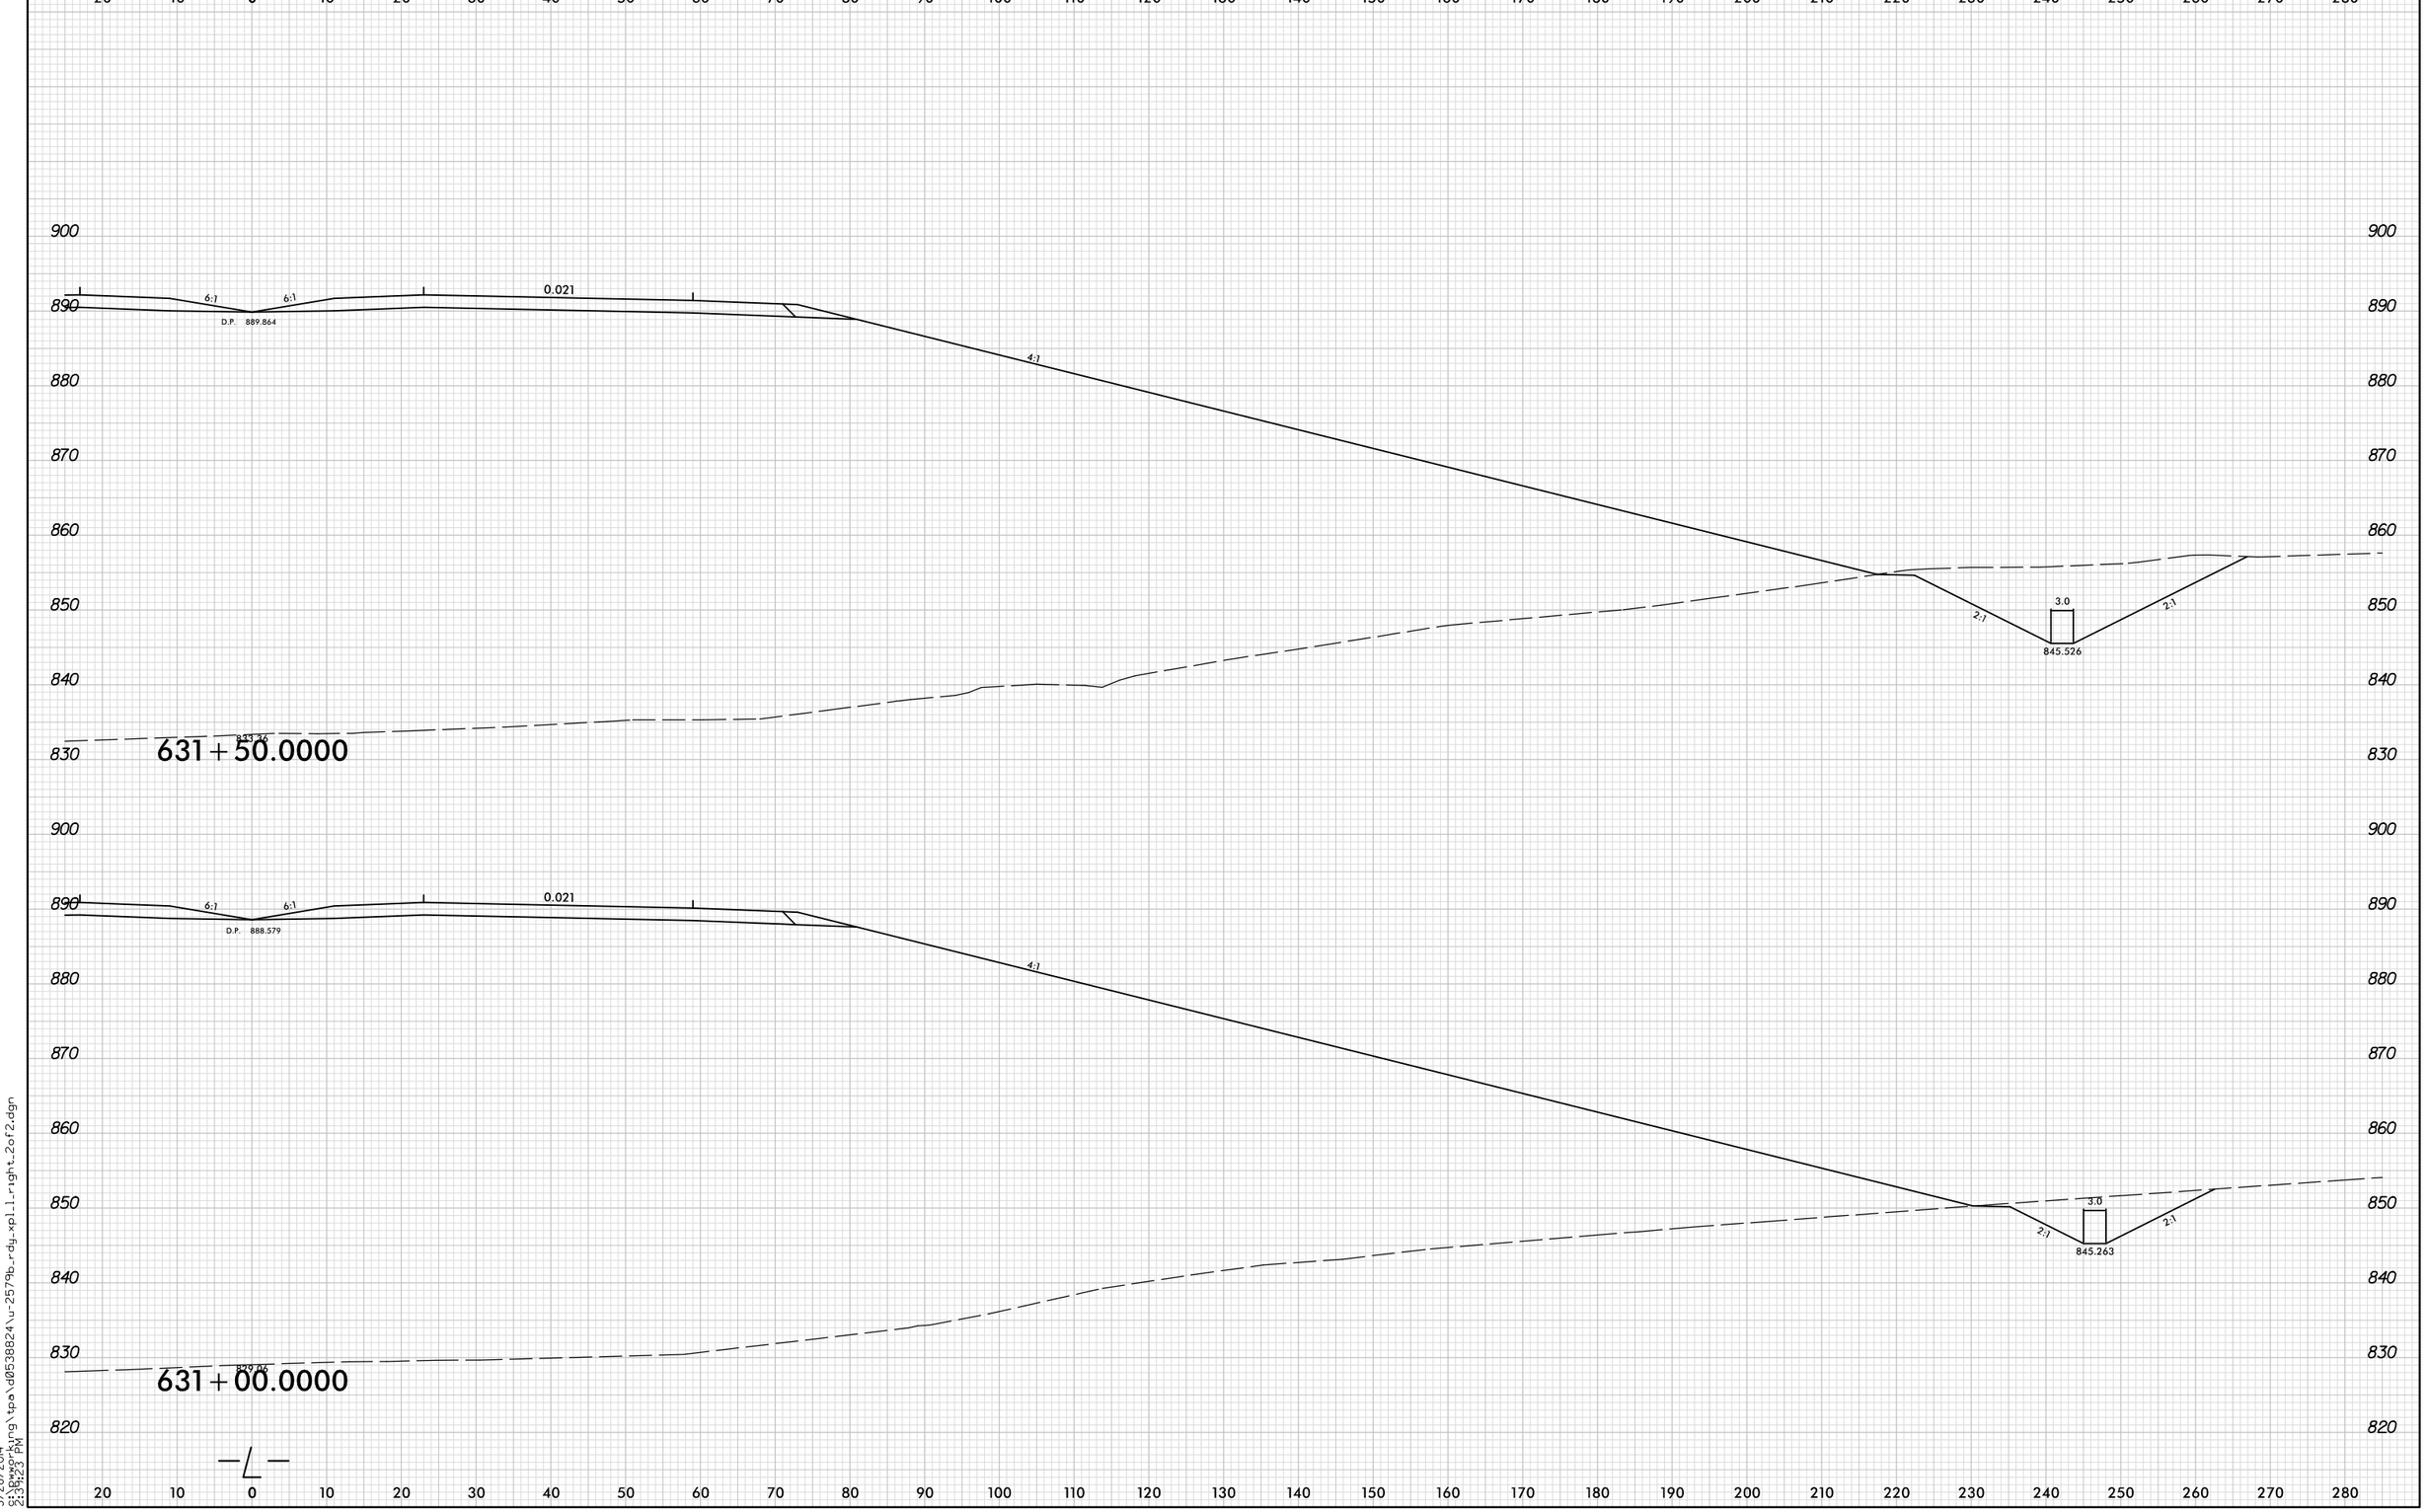

8/23/99

5/28/2014
9:34:23 PM
S:\Working\tpa\d0538824\u-2579b_rdy_xpl1_right_2of2.dgn