0 5 10	PROJ. REFERENCE NO.	SHEET NO.
	U-2579B	X-92

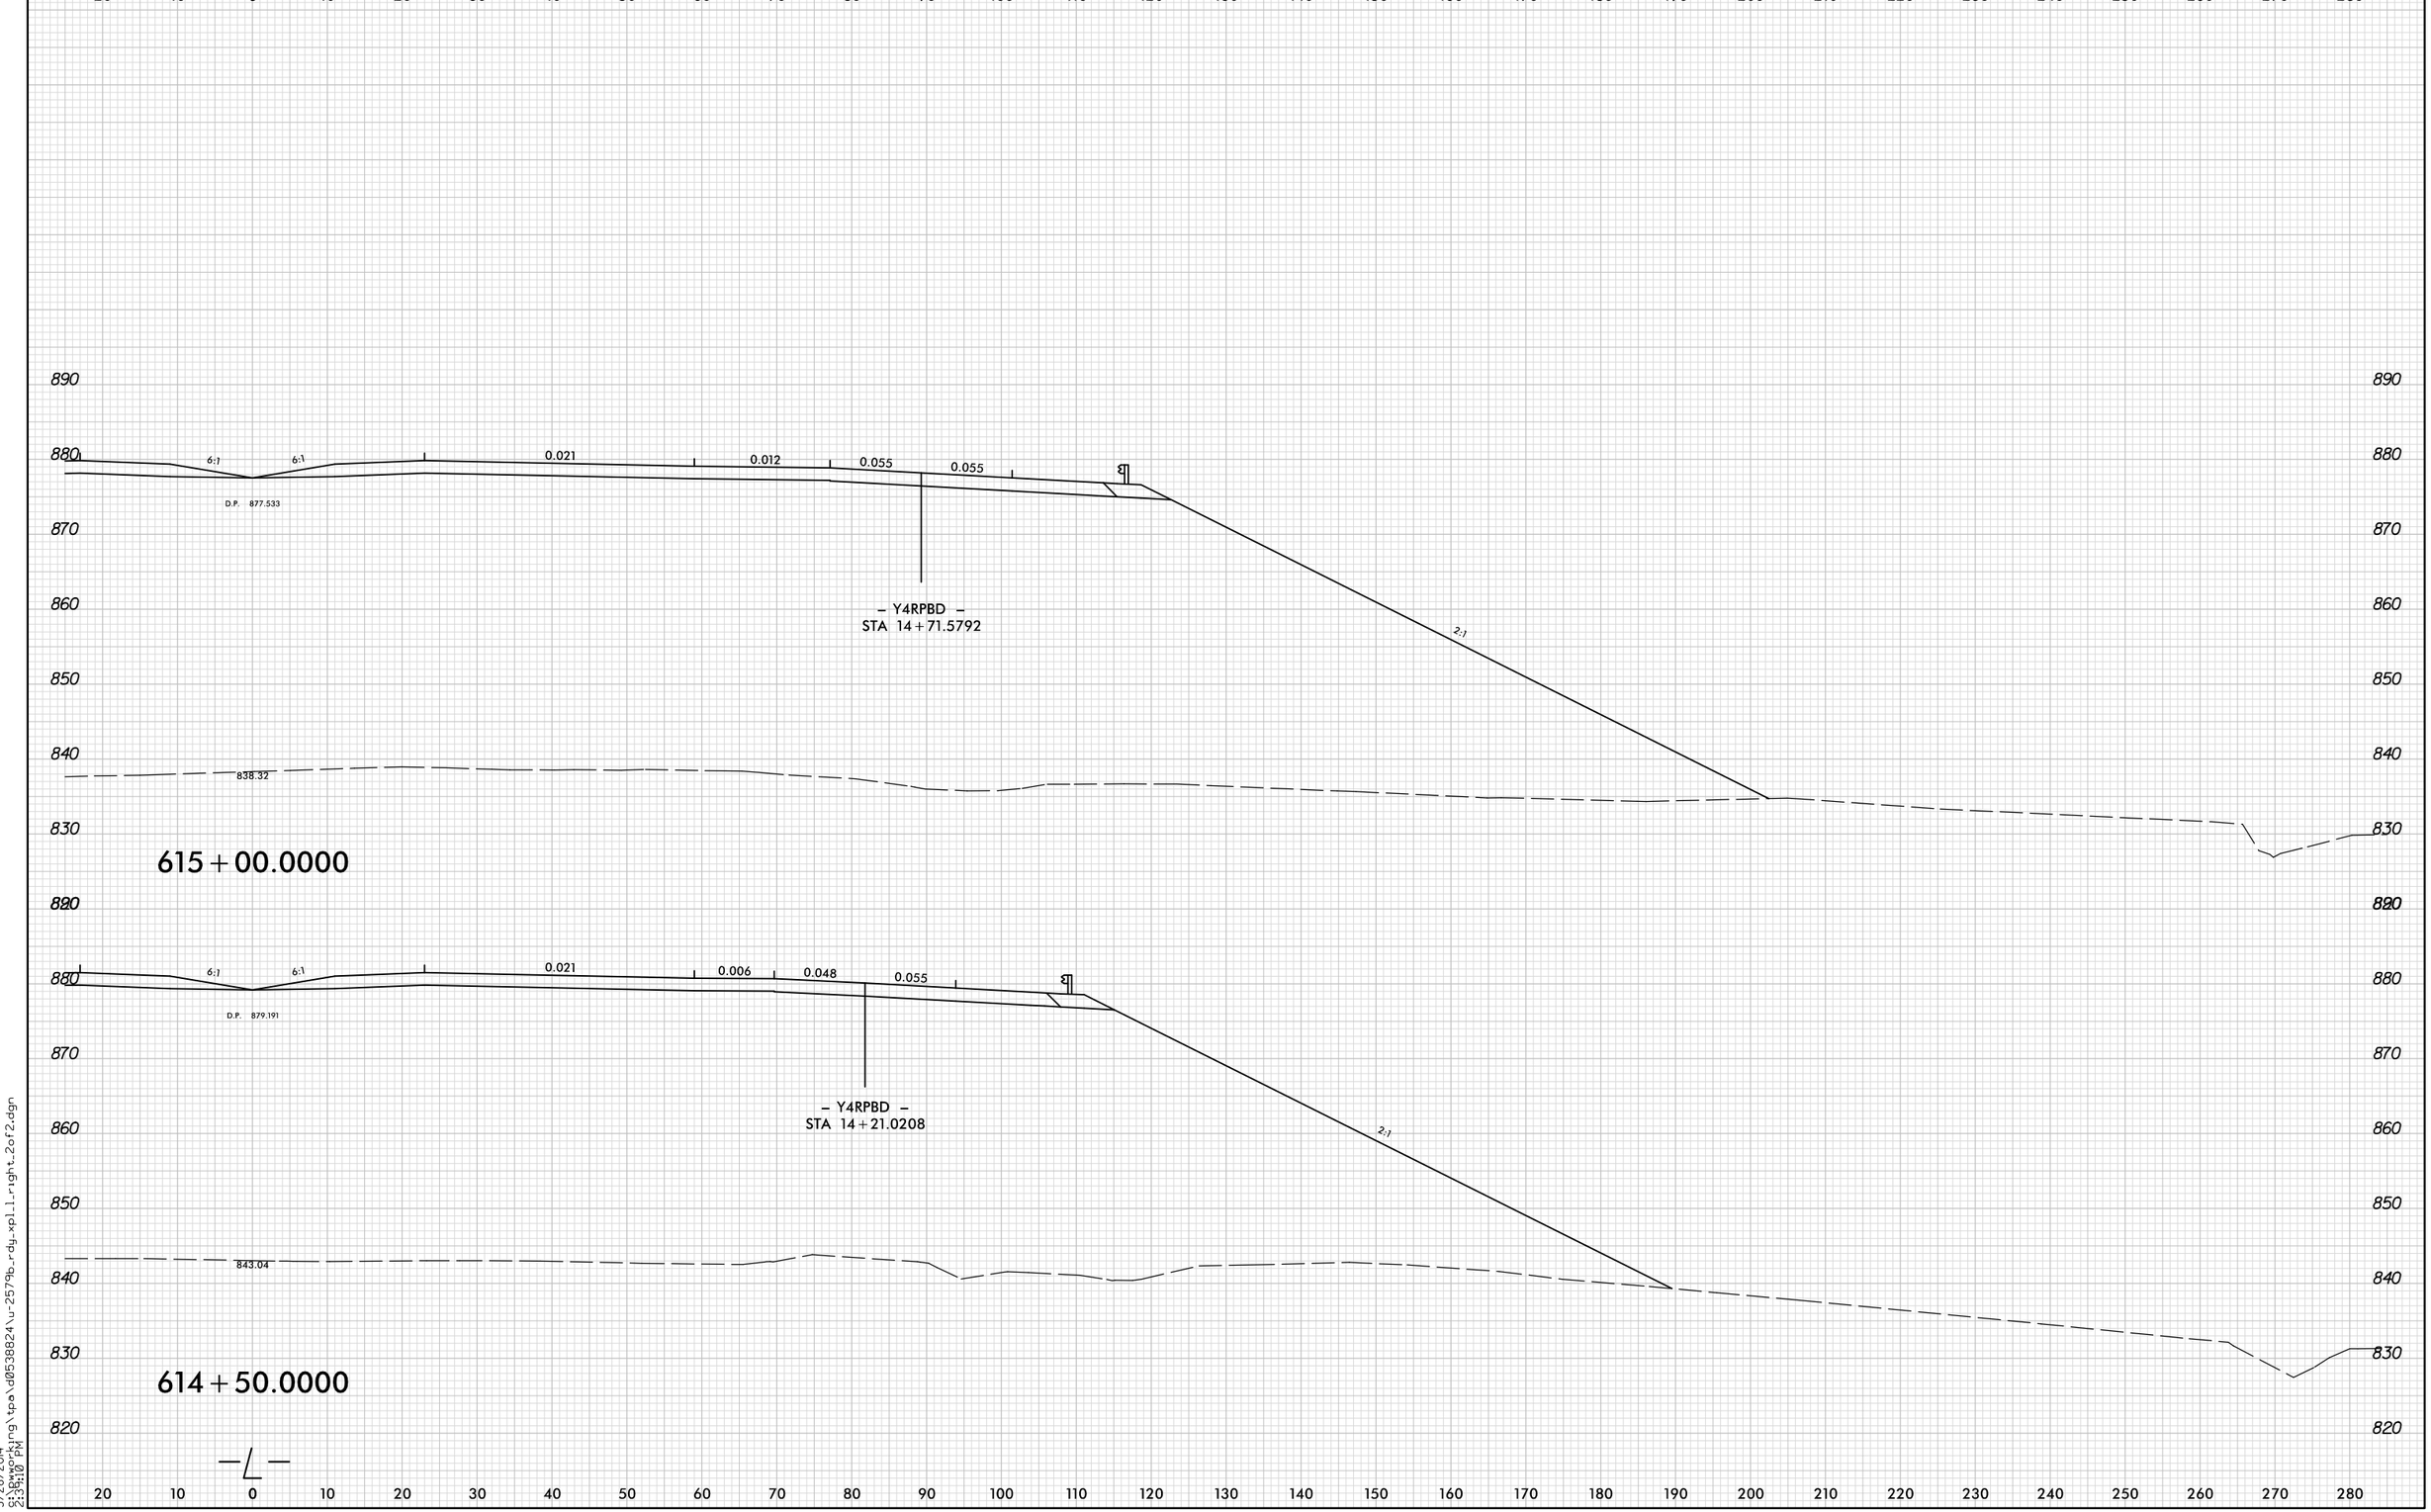

8/23/99

5/28/2014
5:13:10 PM
S:\Bworking\tpa\d0538824\u-2579b_rdg_xpl1_right_2of2.dgn