PROJ. REFERENCE NO.	SHEET NO.
U-2579B	X-76

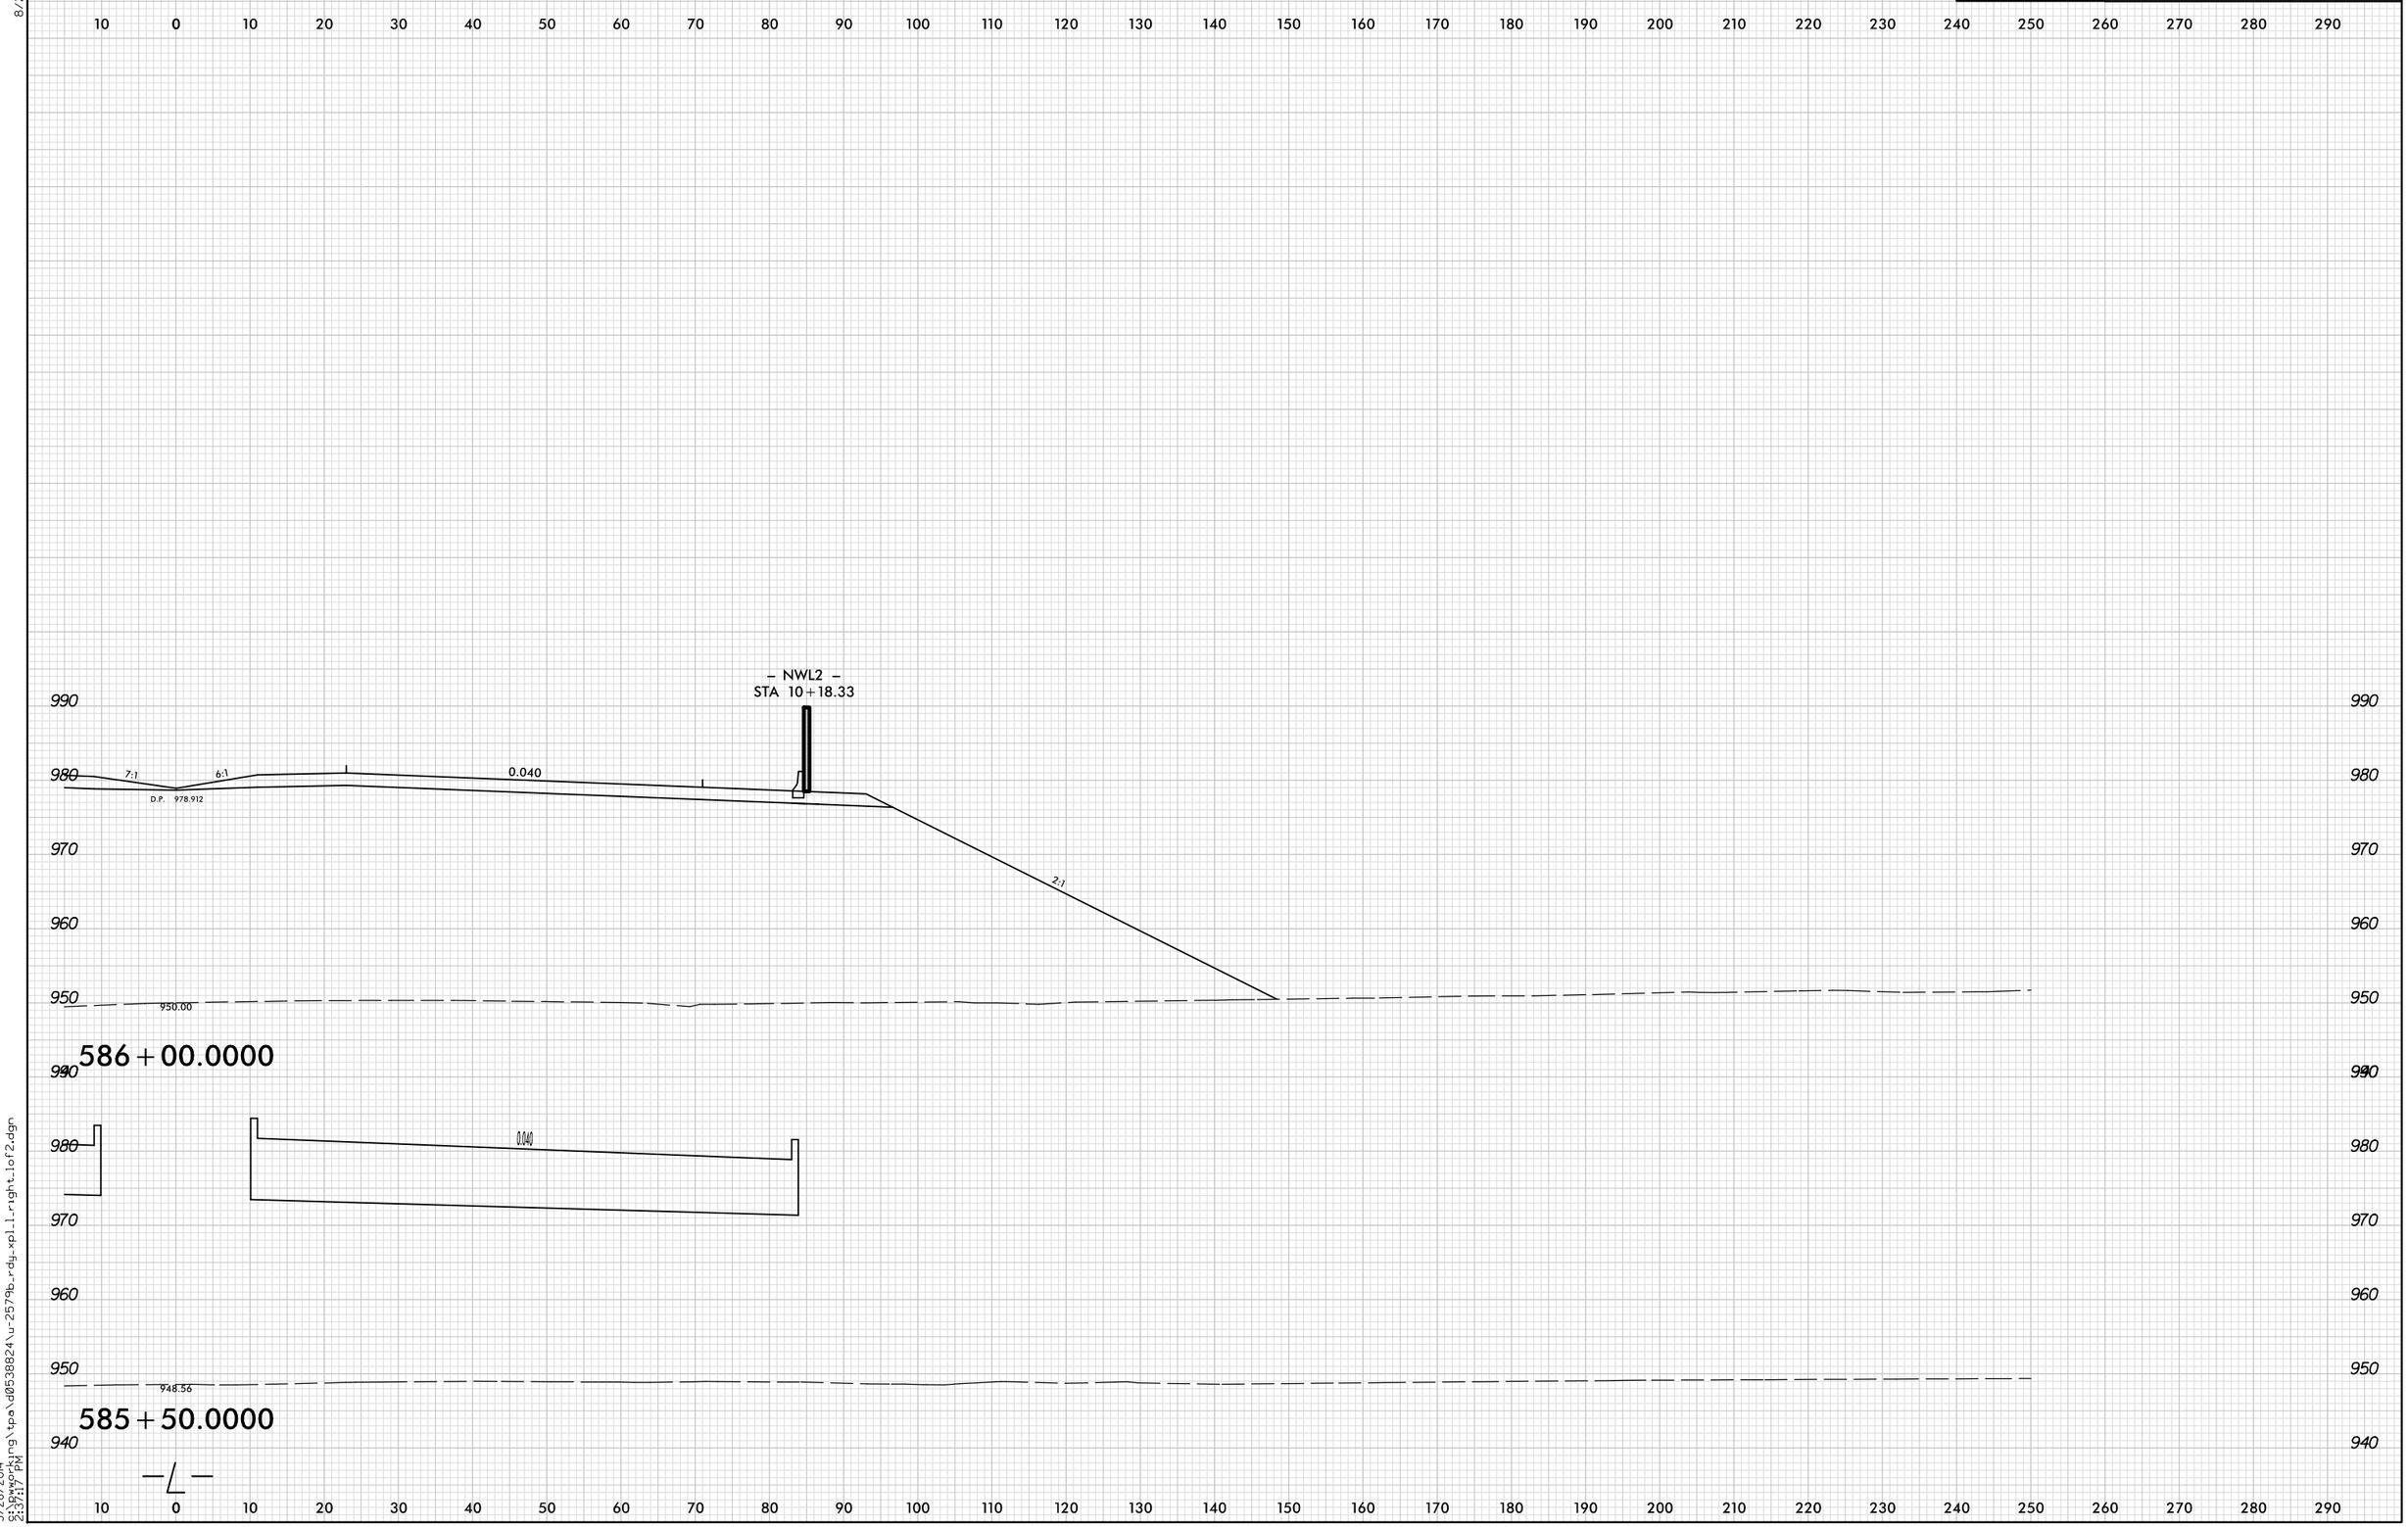

8/23/99

5/28/2014
2:37:17 PM
S:\working\tpo\d0538824\u-2579b_rdy_xpl1_right_1of2.dgn