0 5 10	PROJ. REFERENCE NO.	SHEET NO.
	U-2579B	X-370

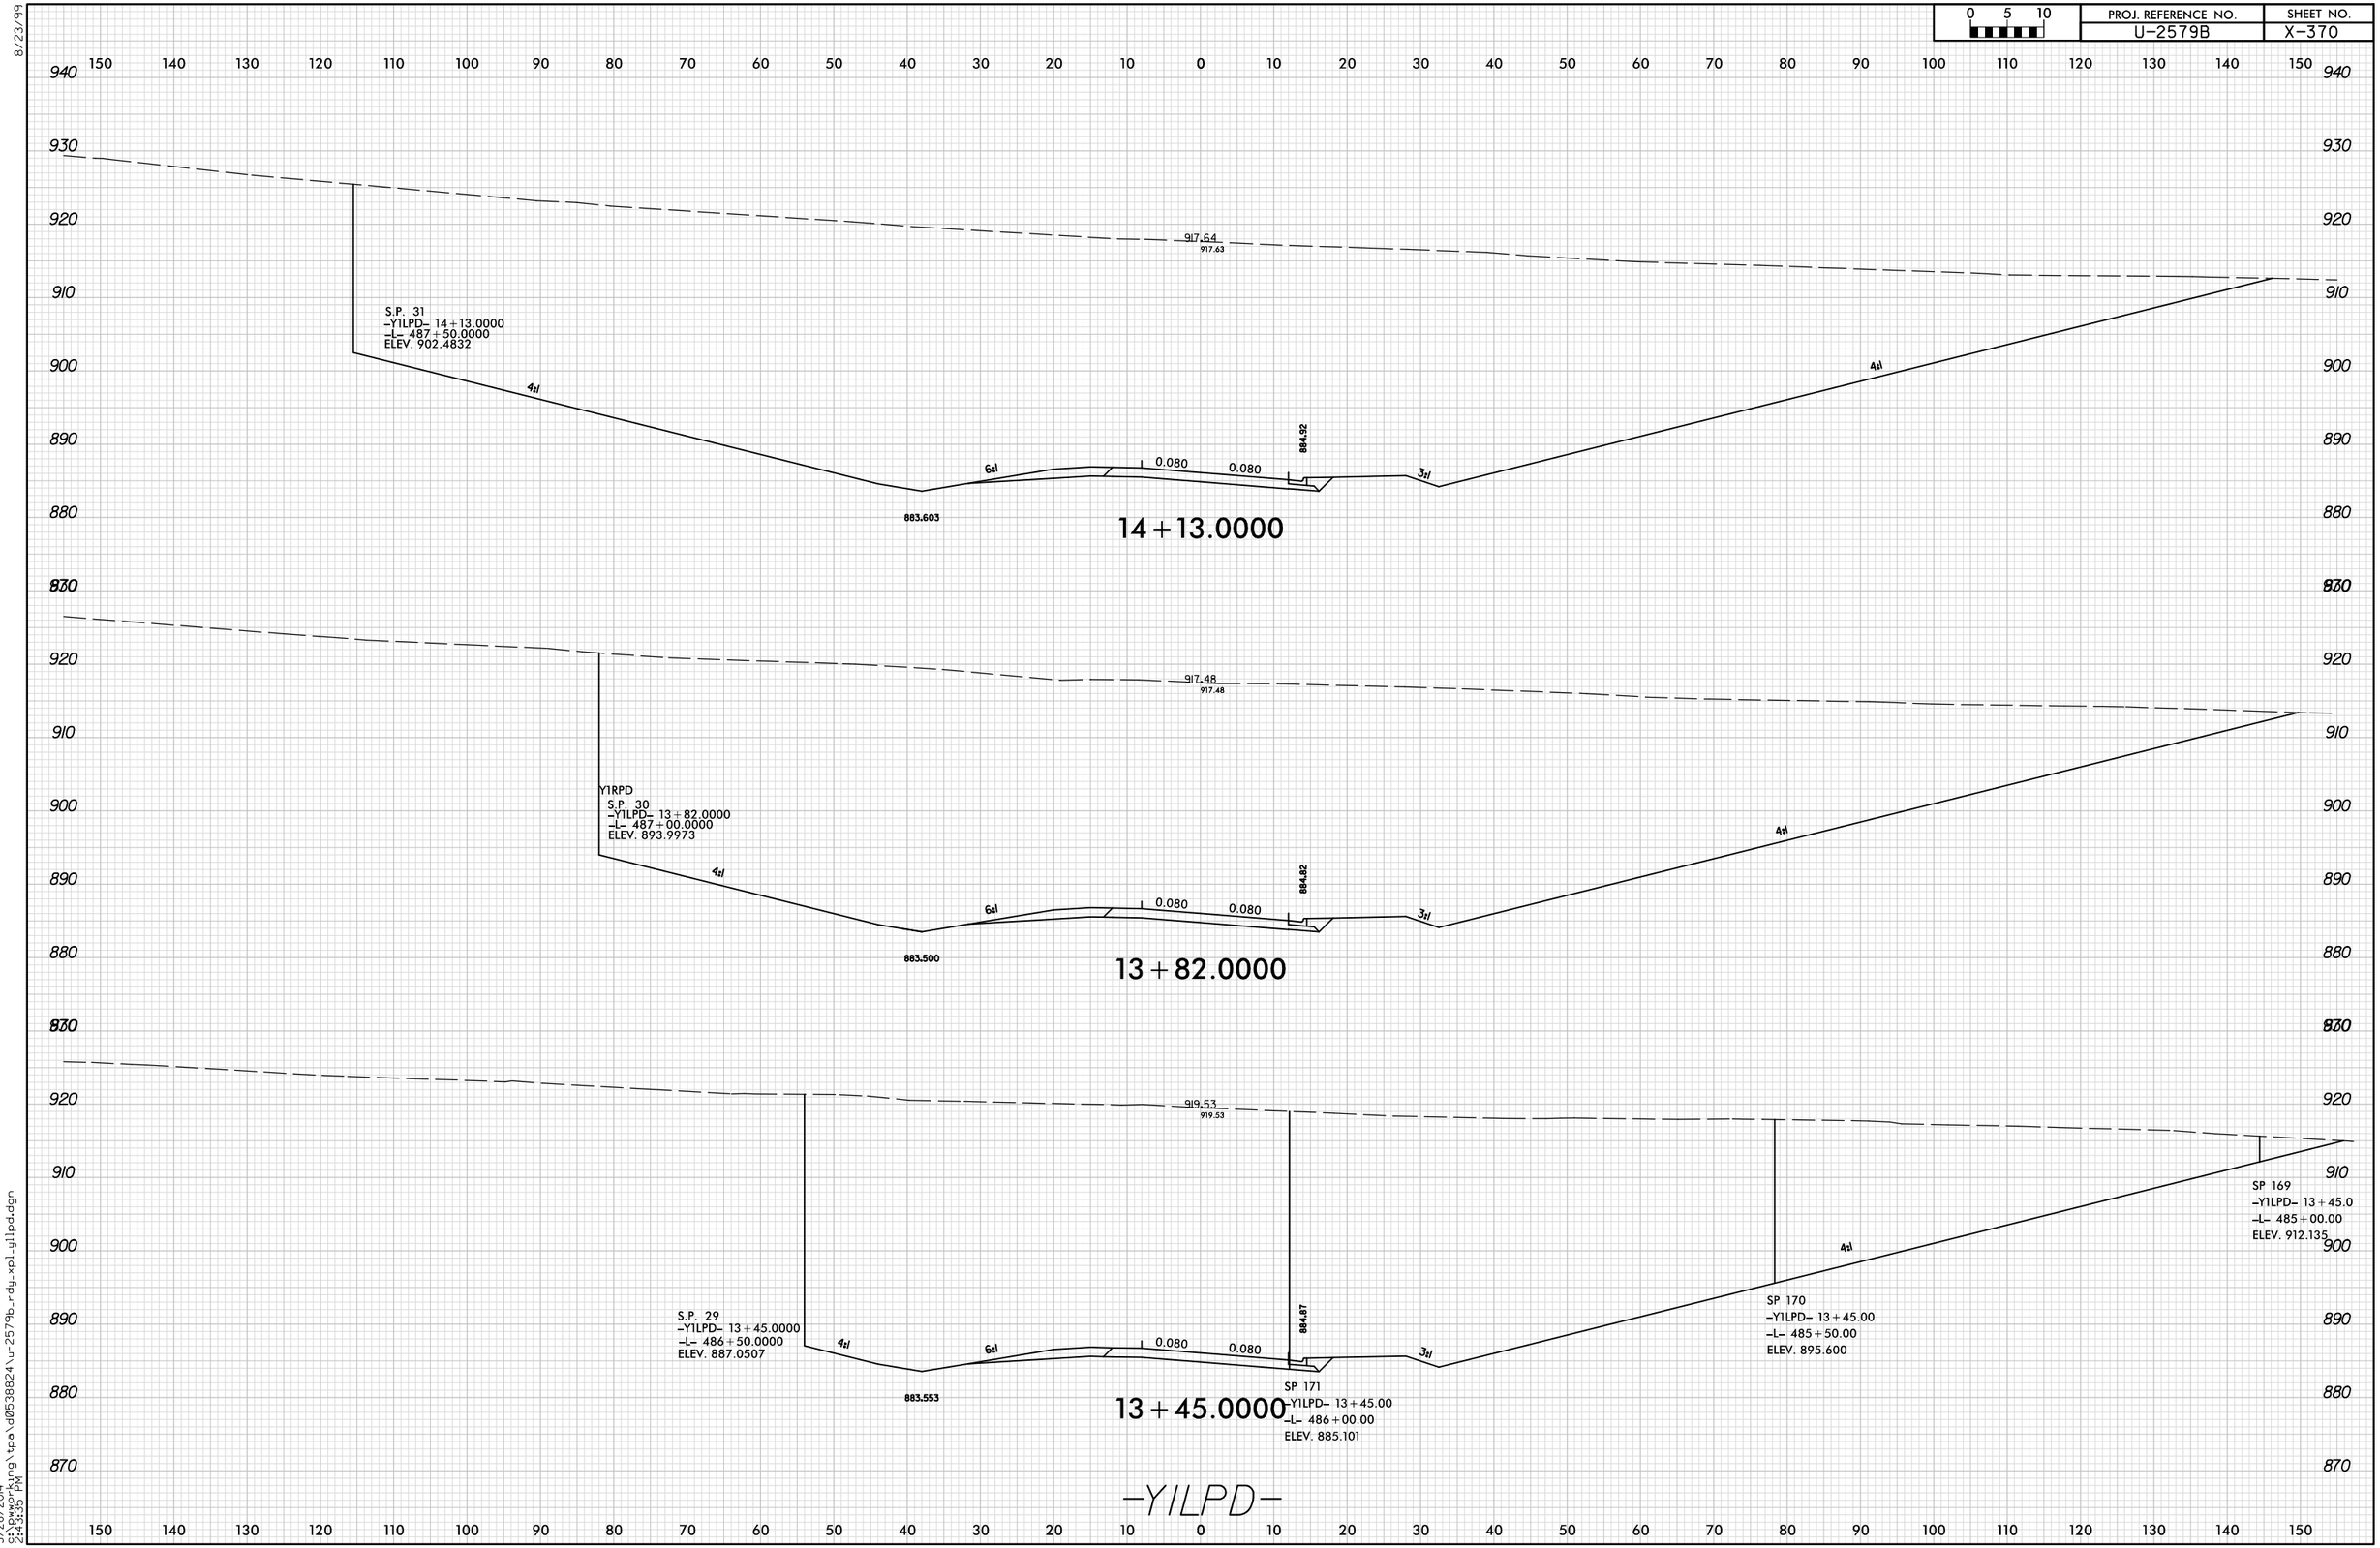

8/23/99

5/28/2014
s:\bwgp-kyng\tpa\d0538824\u-2579b-rdy-xpl_y1lpd.dgn
2:43:35 PM