0 5 10	PROJ. REFERENCE NO.	SHEET NO.
	U-2579B	X-462

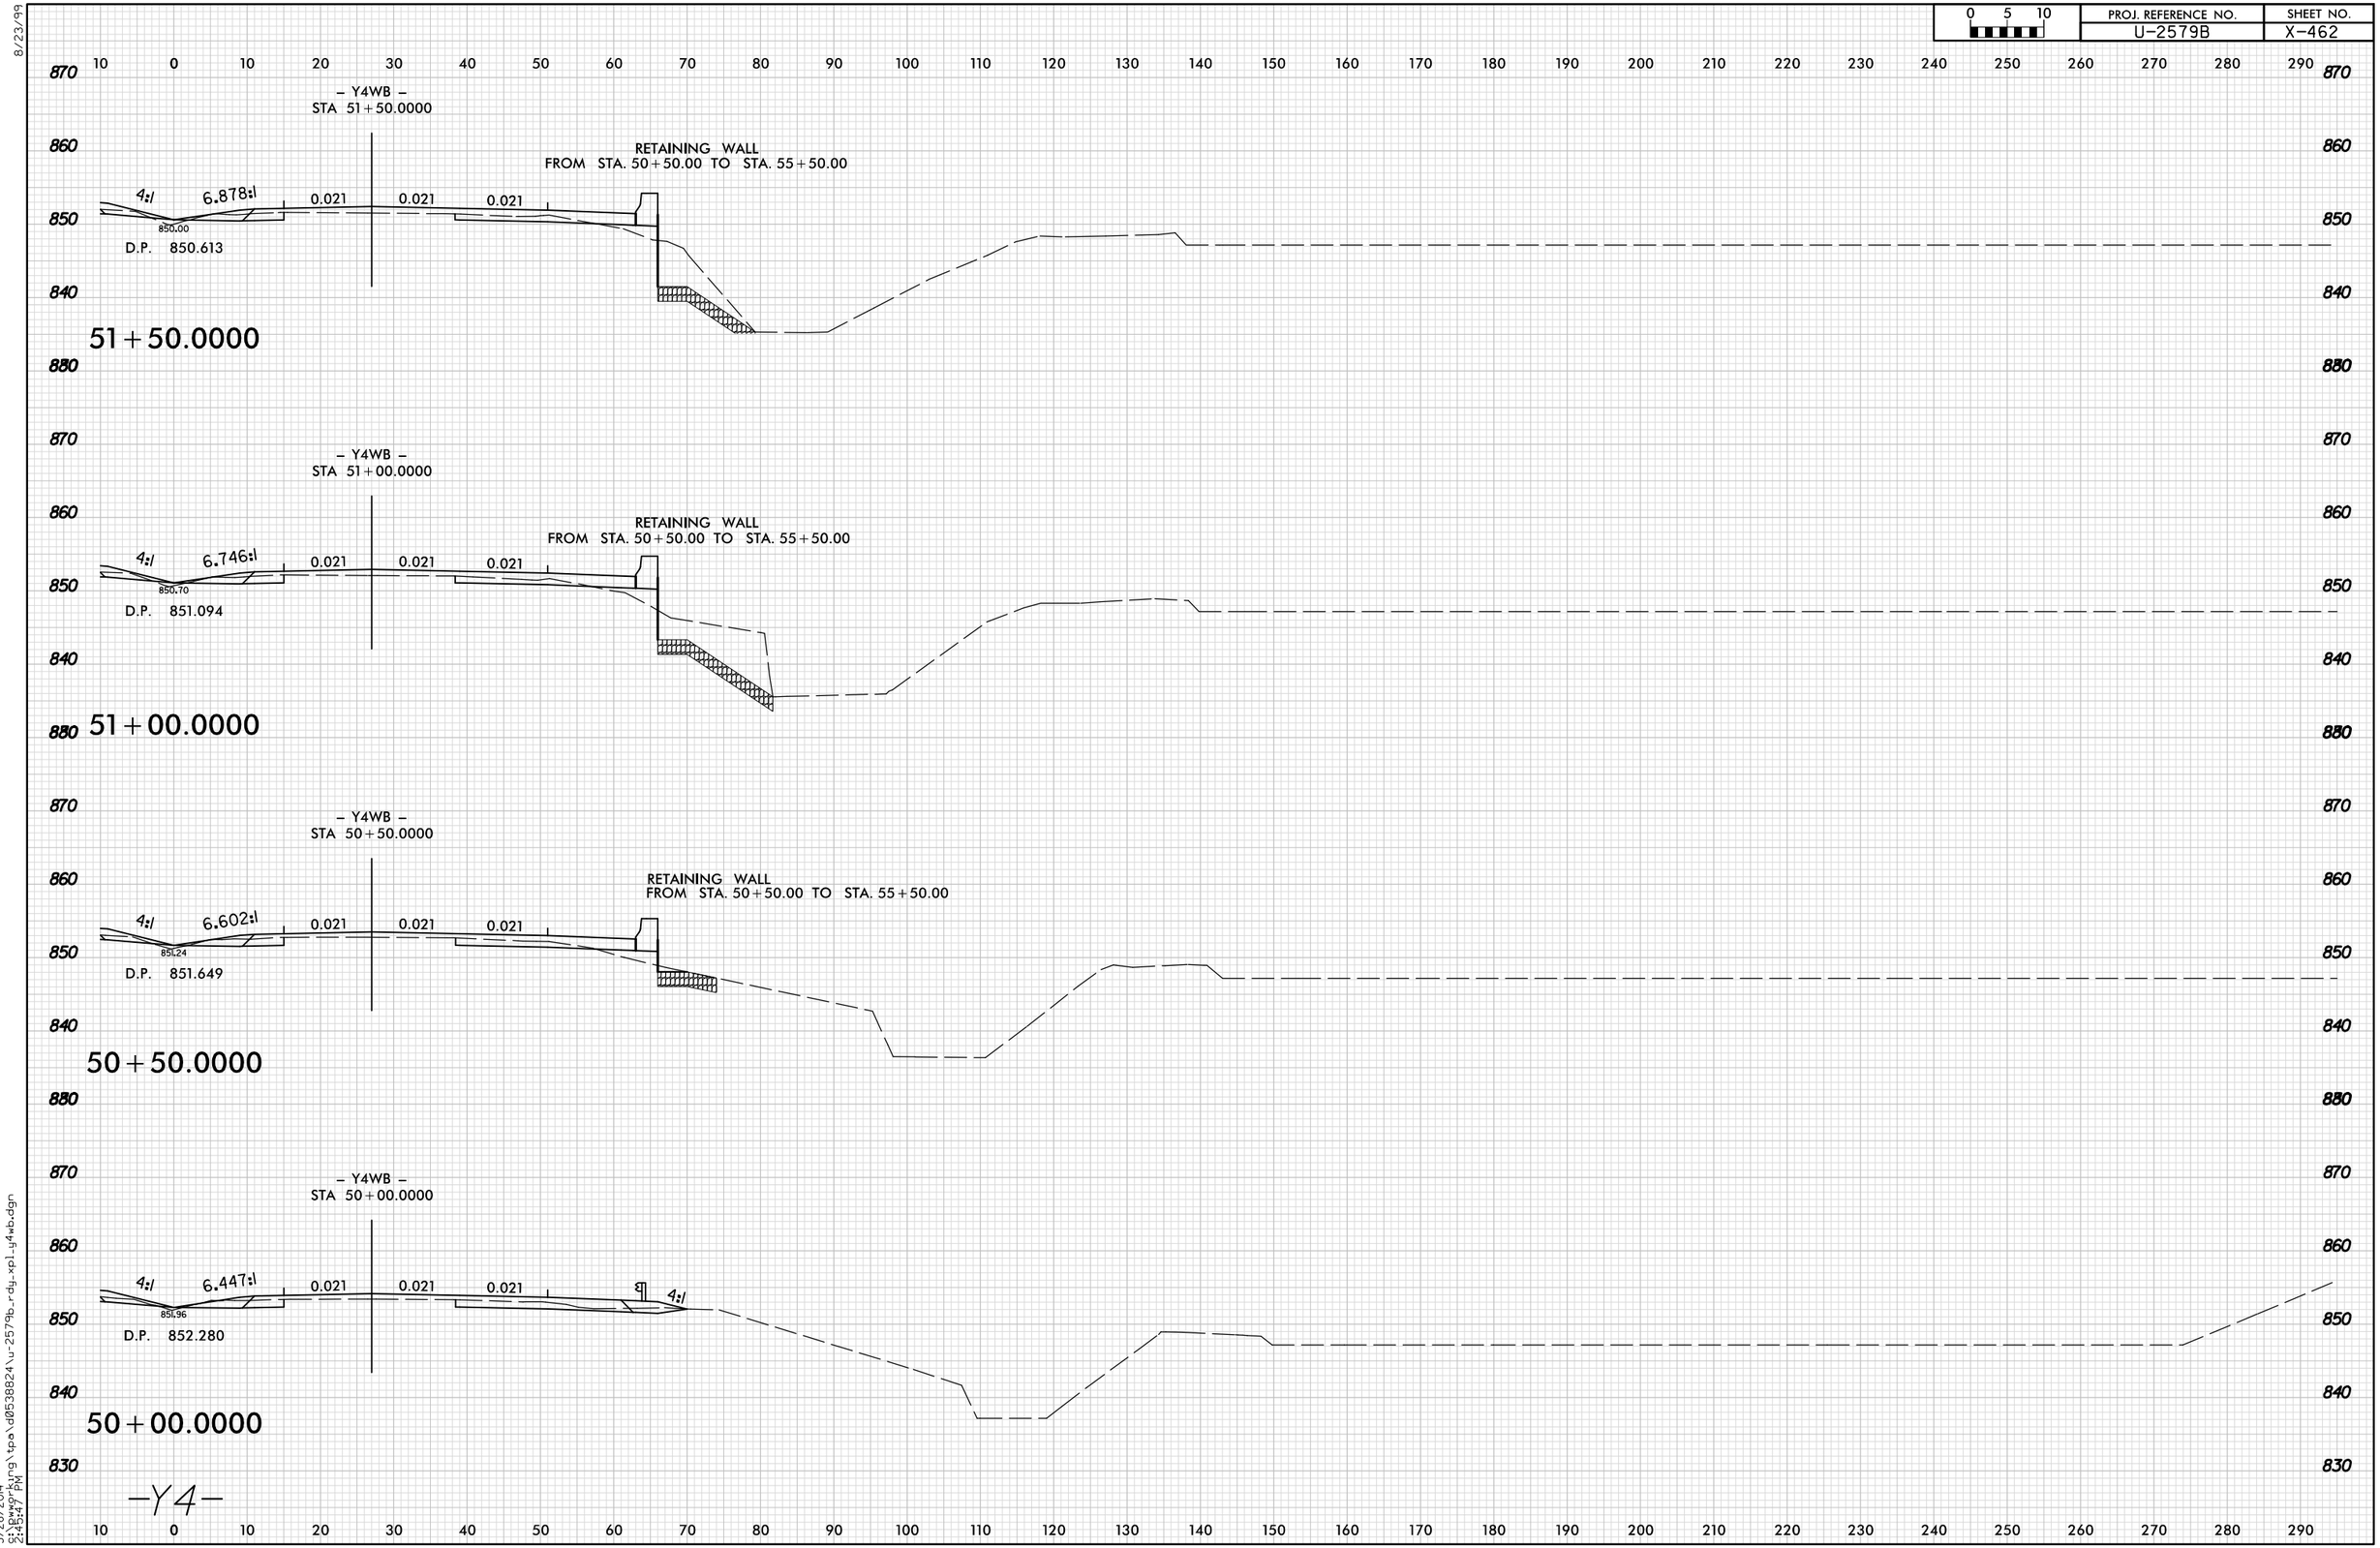

8/23/99

5/28/2014
9:18:47 PM
S:\Bwwgr\kyng\tpa\d0538824\u-2579b_rdg_xpl_y4wb.dgn