0 5 10	PROJ. REFERENCE NO.	SHEET NO.
	U-2579B	X-390

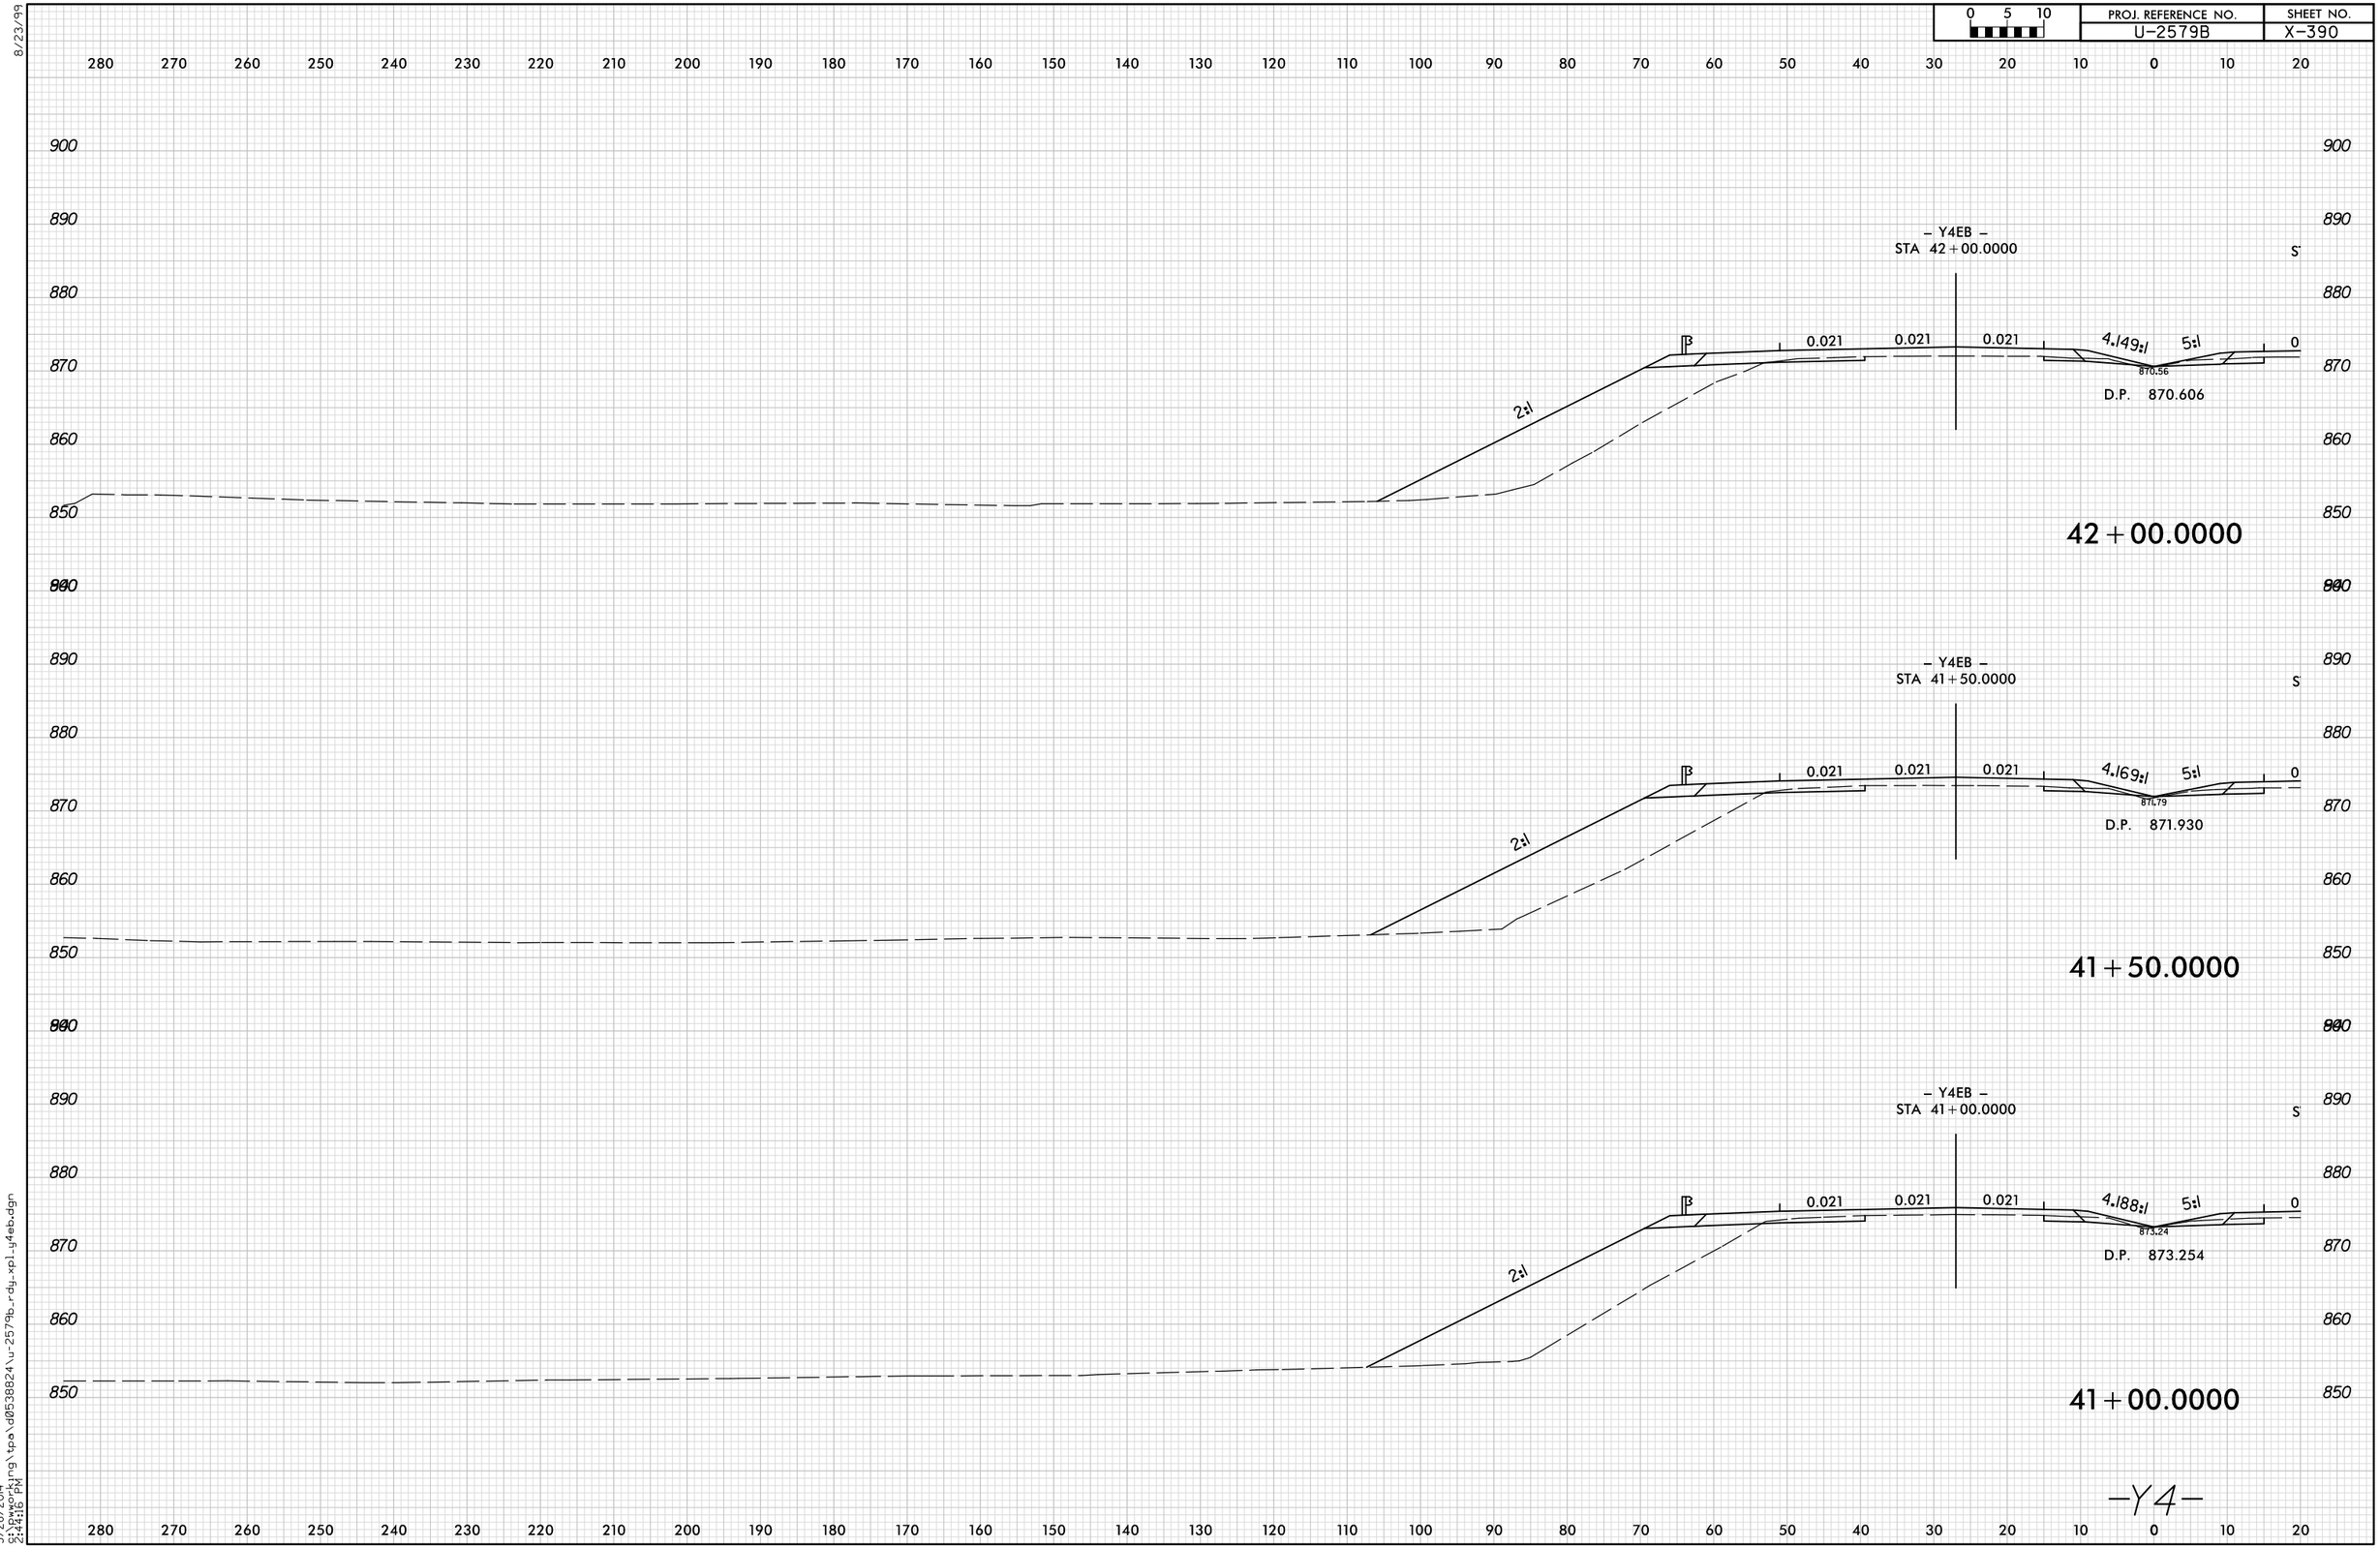

8/23/99

5/28/2014
9:12:41 PM
S:\pwworking\tpa\d0538824\u-2579b_rdy_xpl_y4eb.dgn