0 5 10	PROJ. REFERENCE NO.	SHEET NO.
	U-2579B	X-357

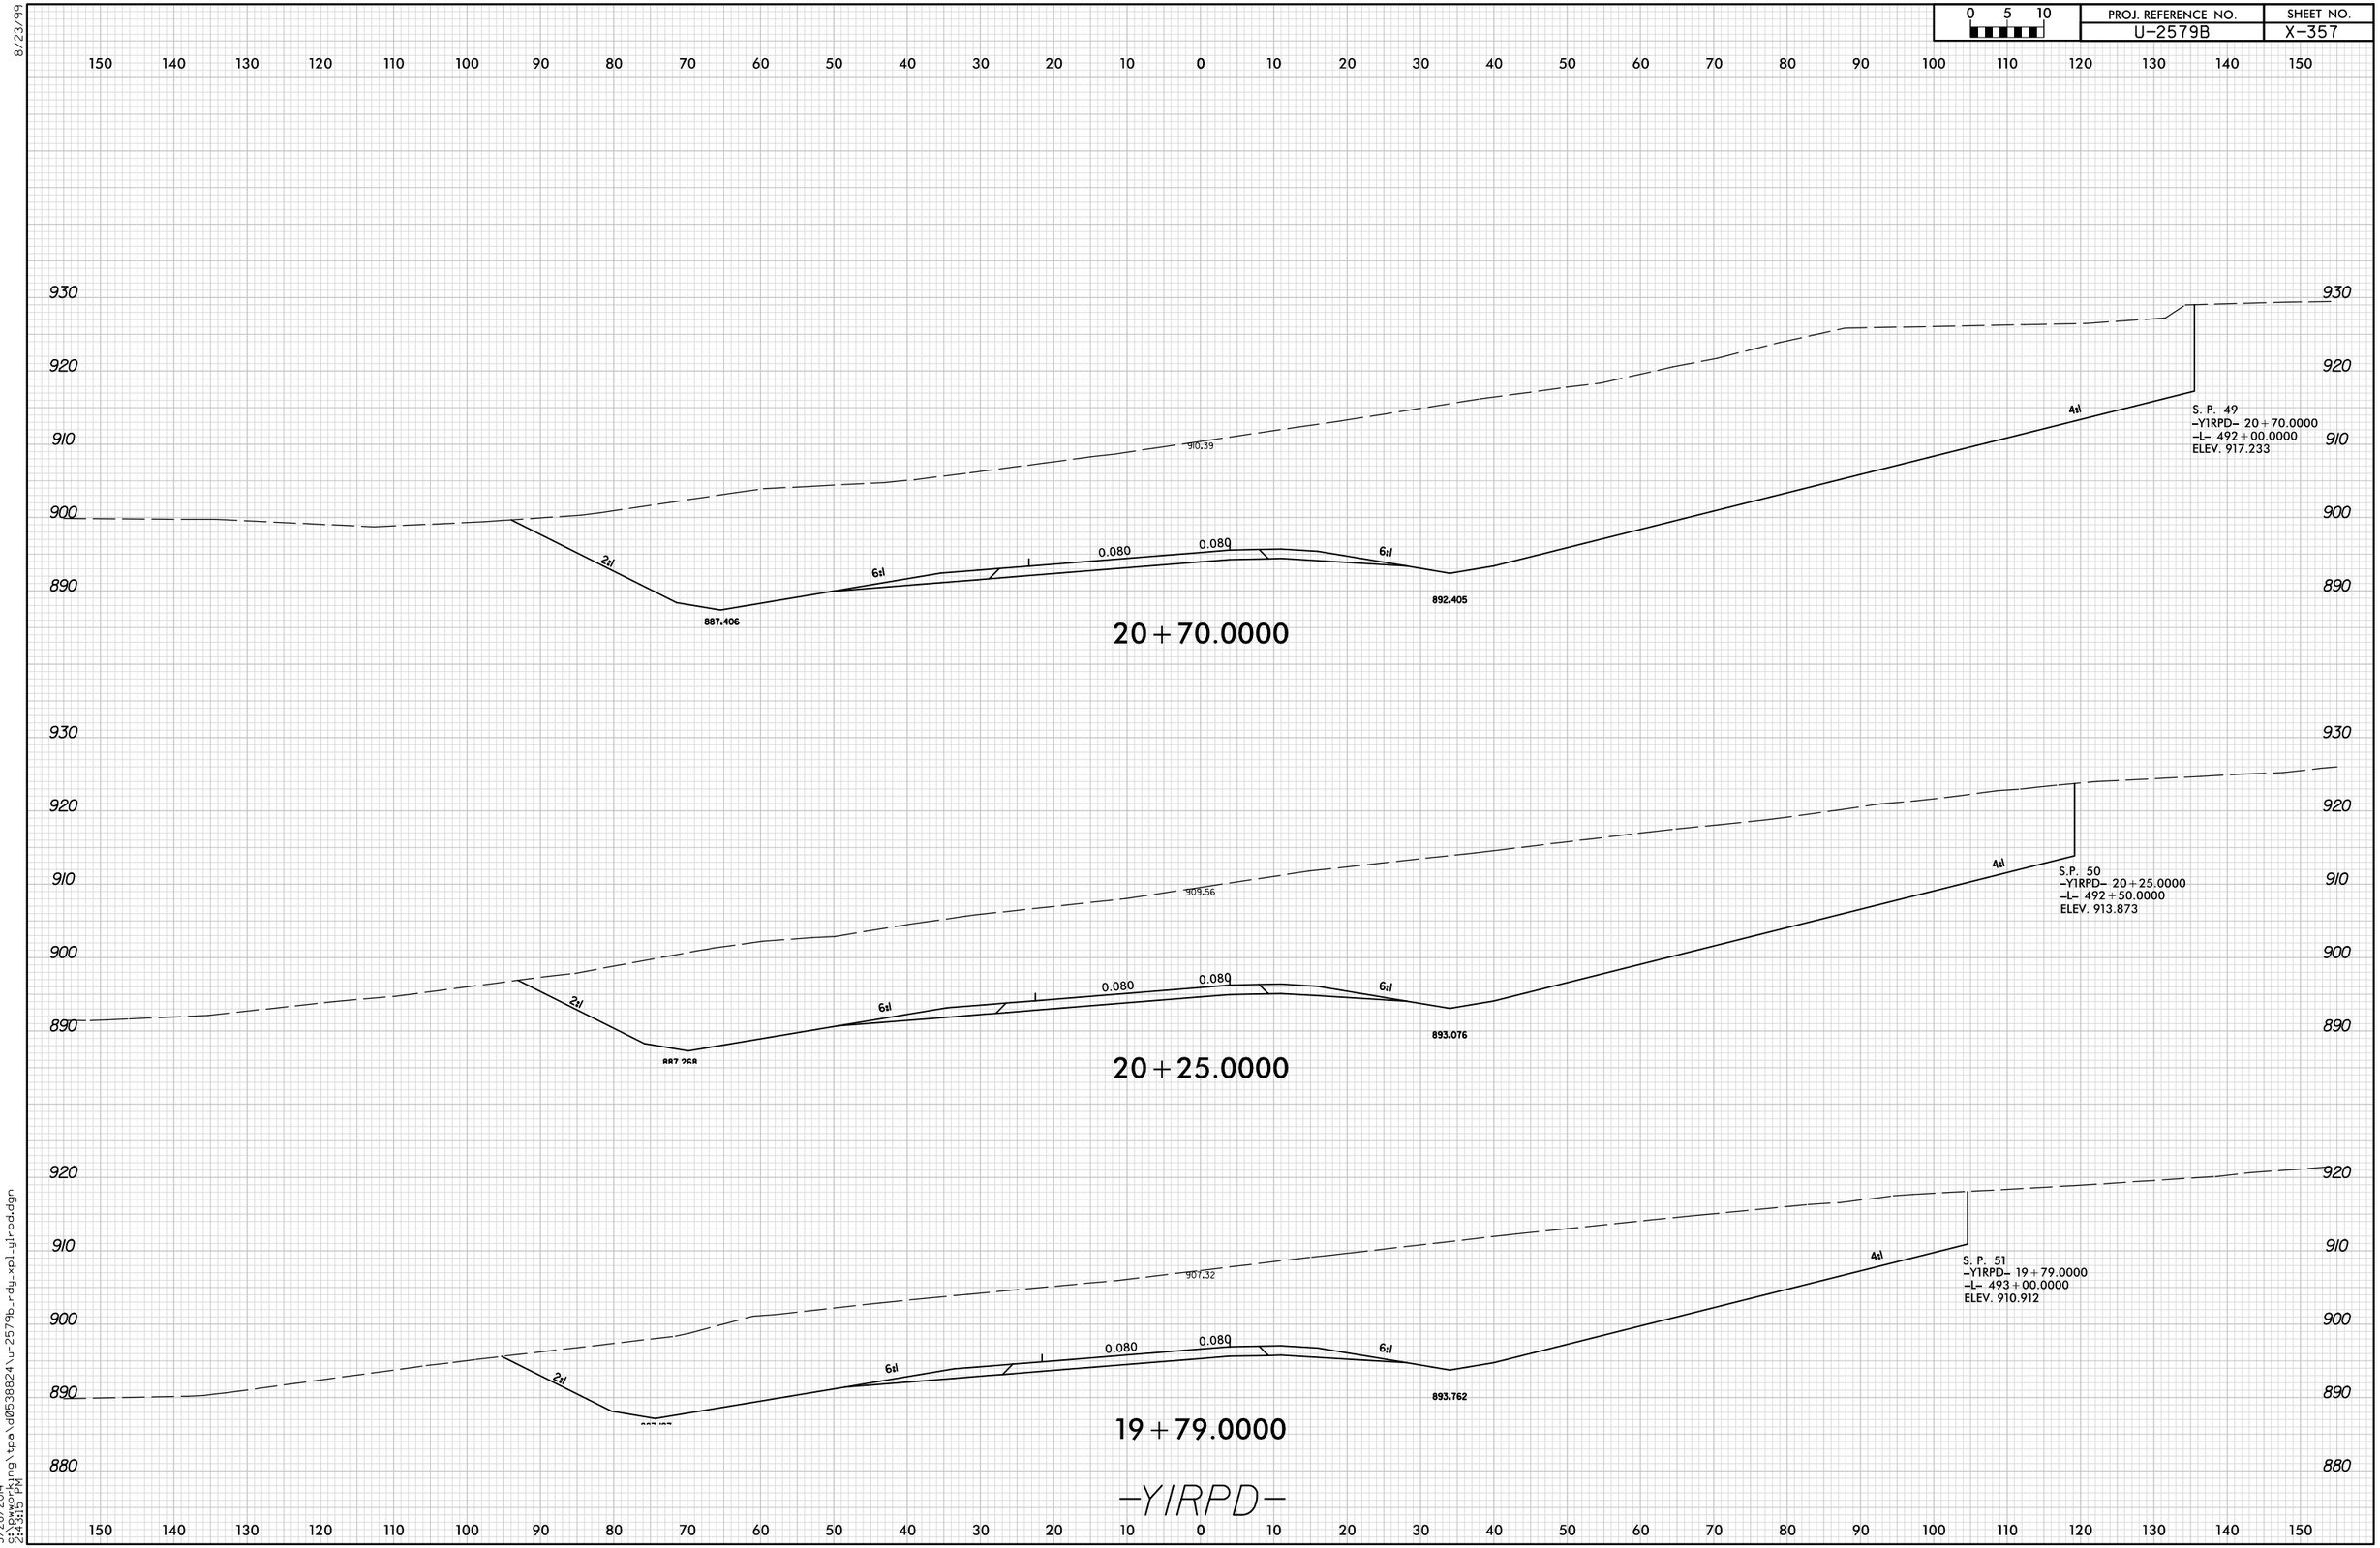

8/23/99

5/28/2014
S:\Bworking\tpa\d0538824\u-2579b_rdy_xpl_y1rpd.dgn
2:43:15 PM