0 5 10	PROJ. REFERENCE NO.	SHEET NO.
	U-2579B	X-471

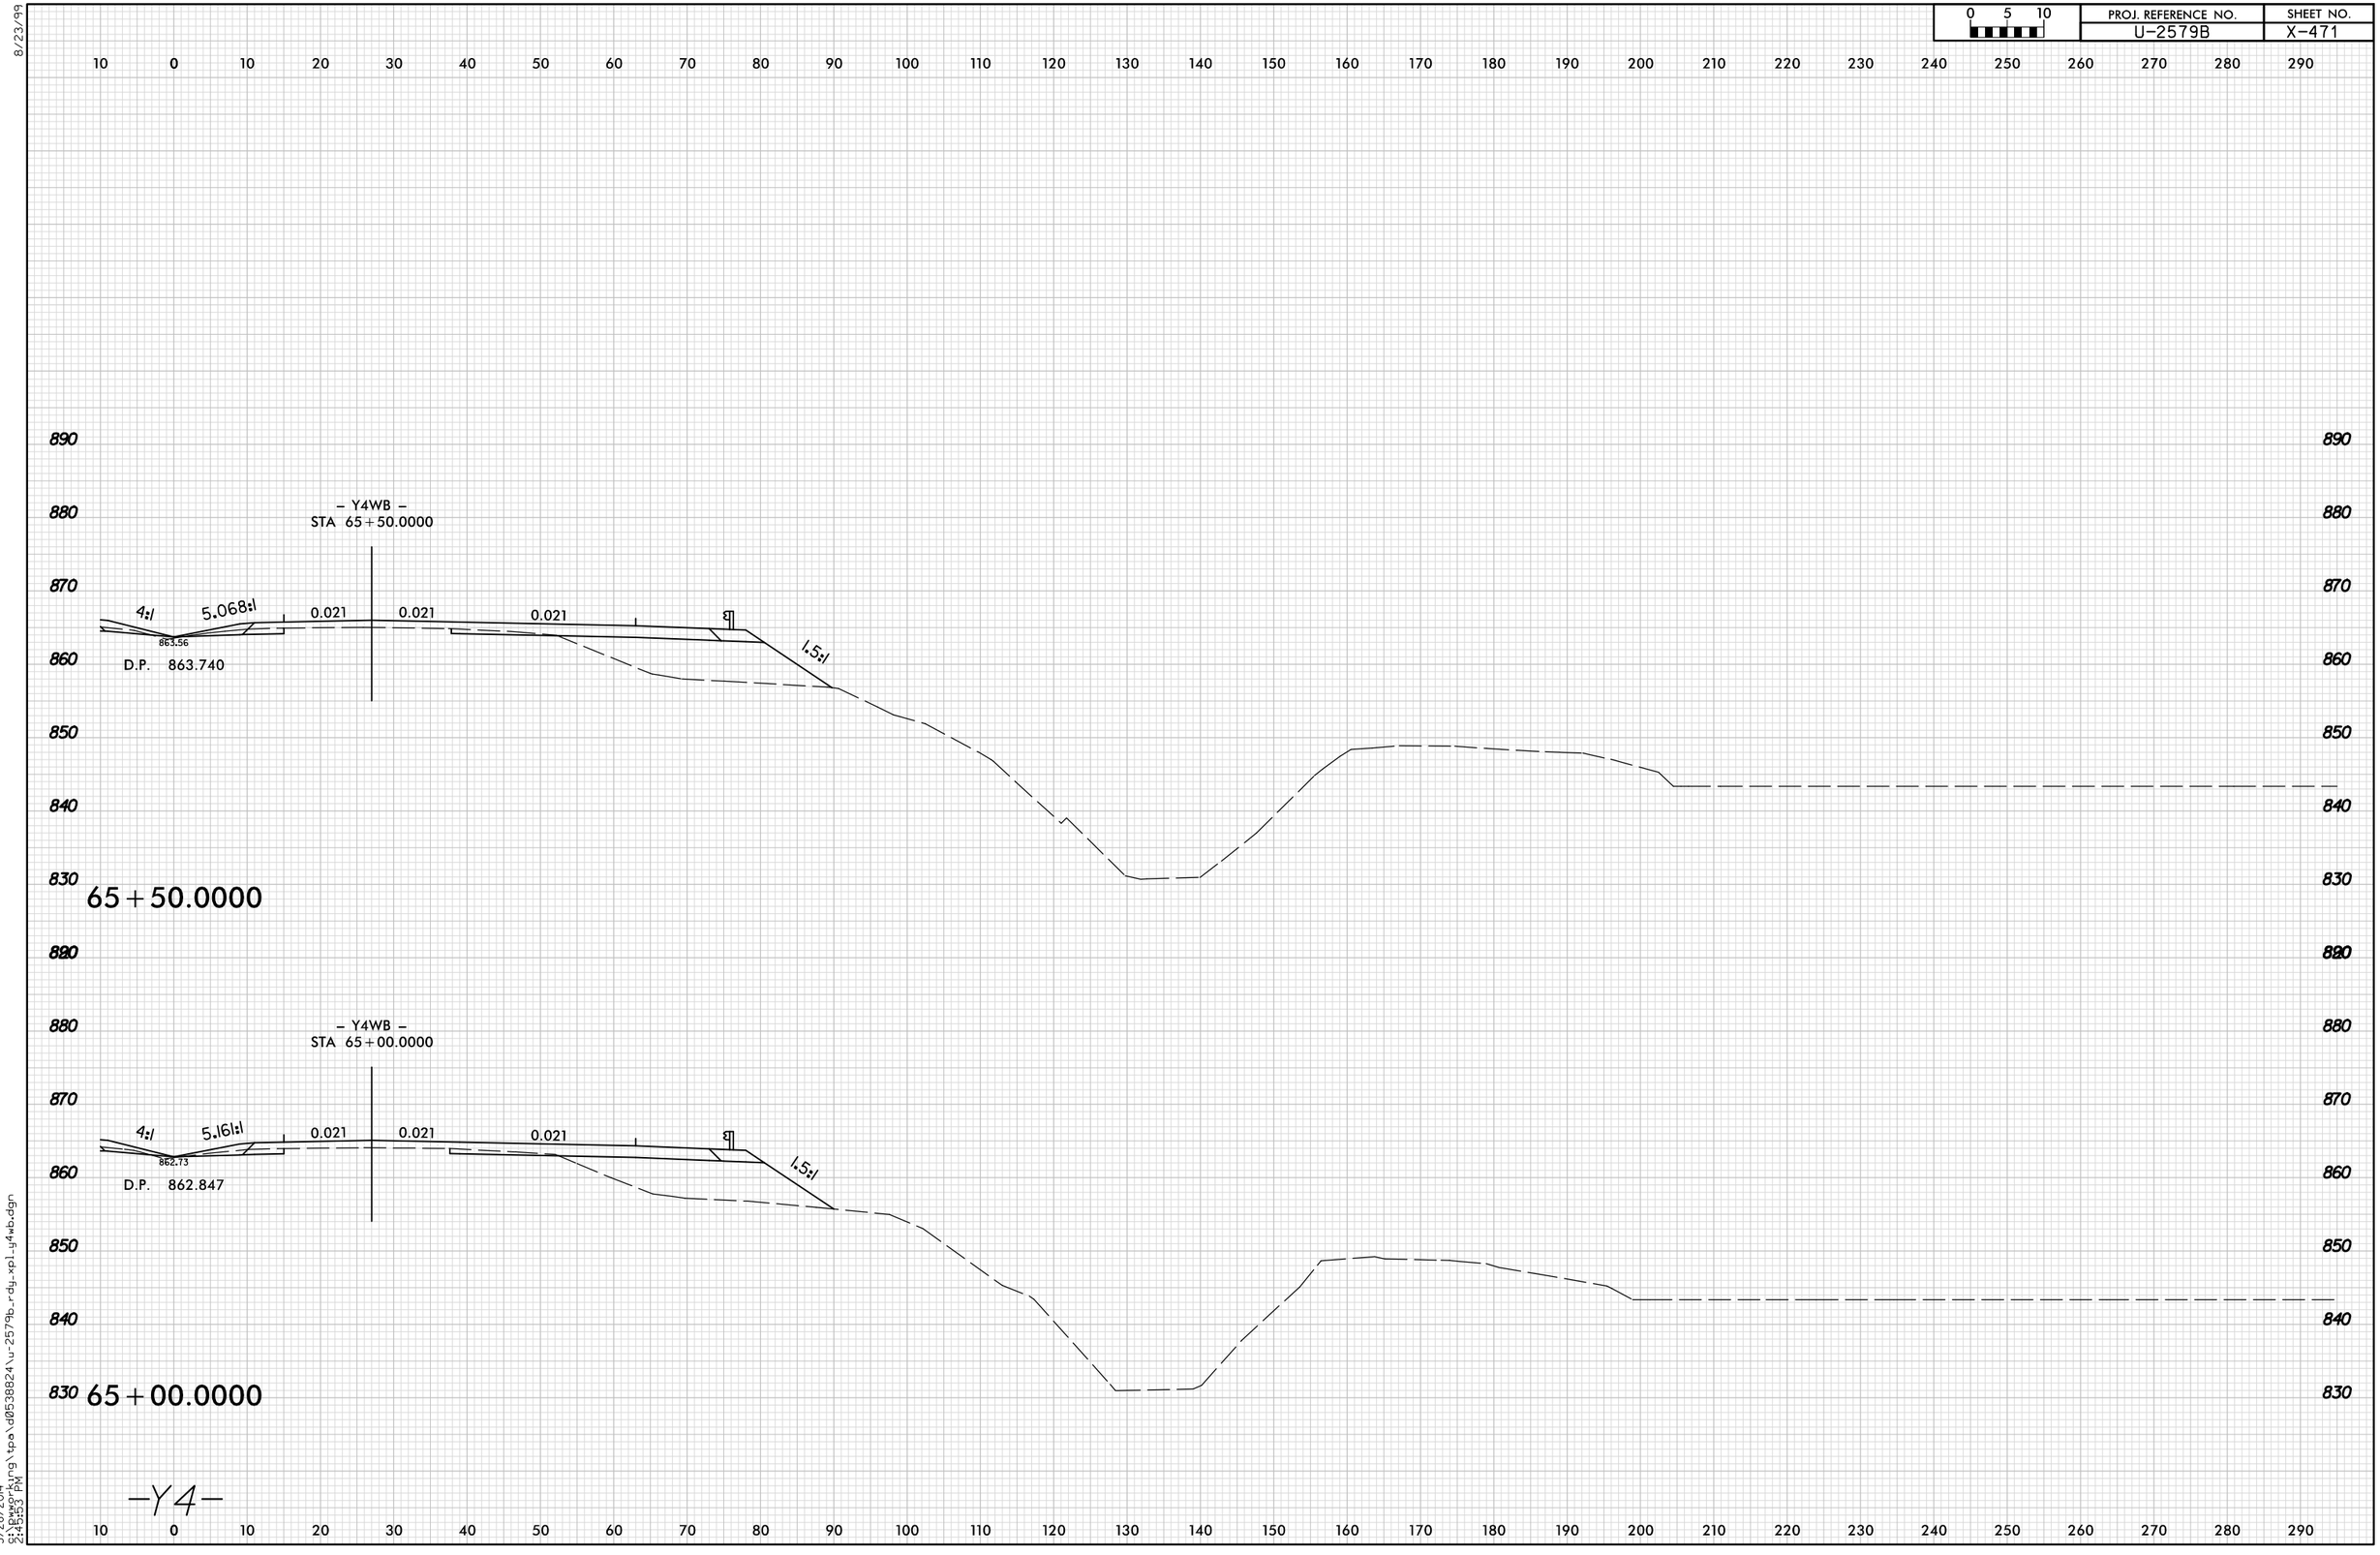

8/23/99

5/28/2014
5:\working\tpa\d0538824\u-2579b_rdy_xpl_y4wb.dgn
2:45:53 PM