8/23/99

0 5 10	PROJ. REFERENCE NO.	SHEET NO.
	U-2579B	X-374

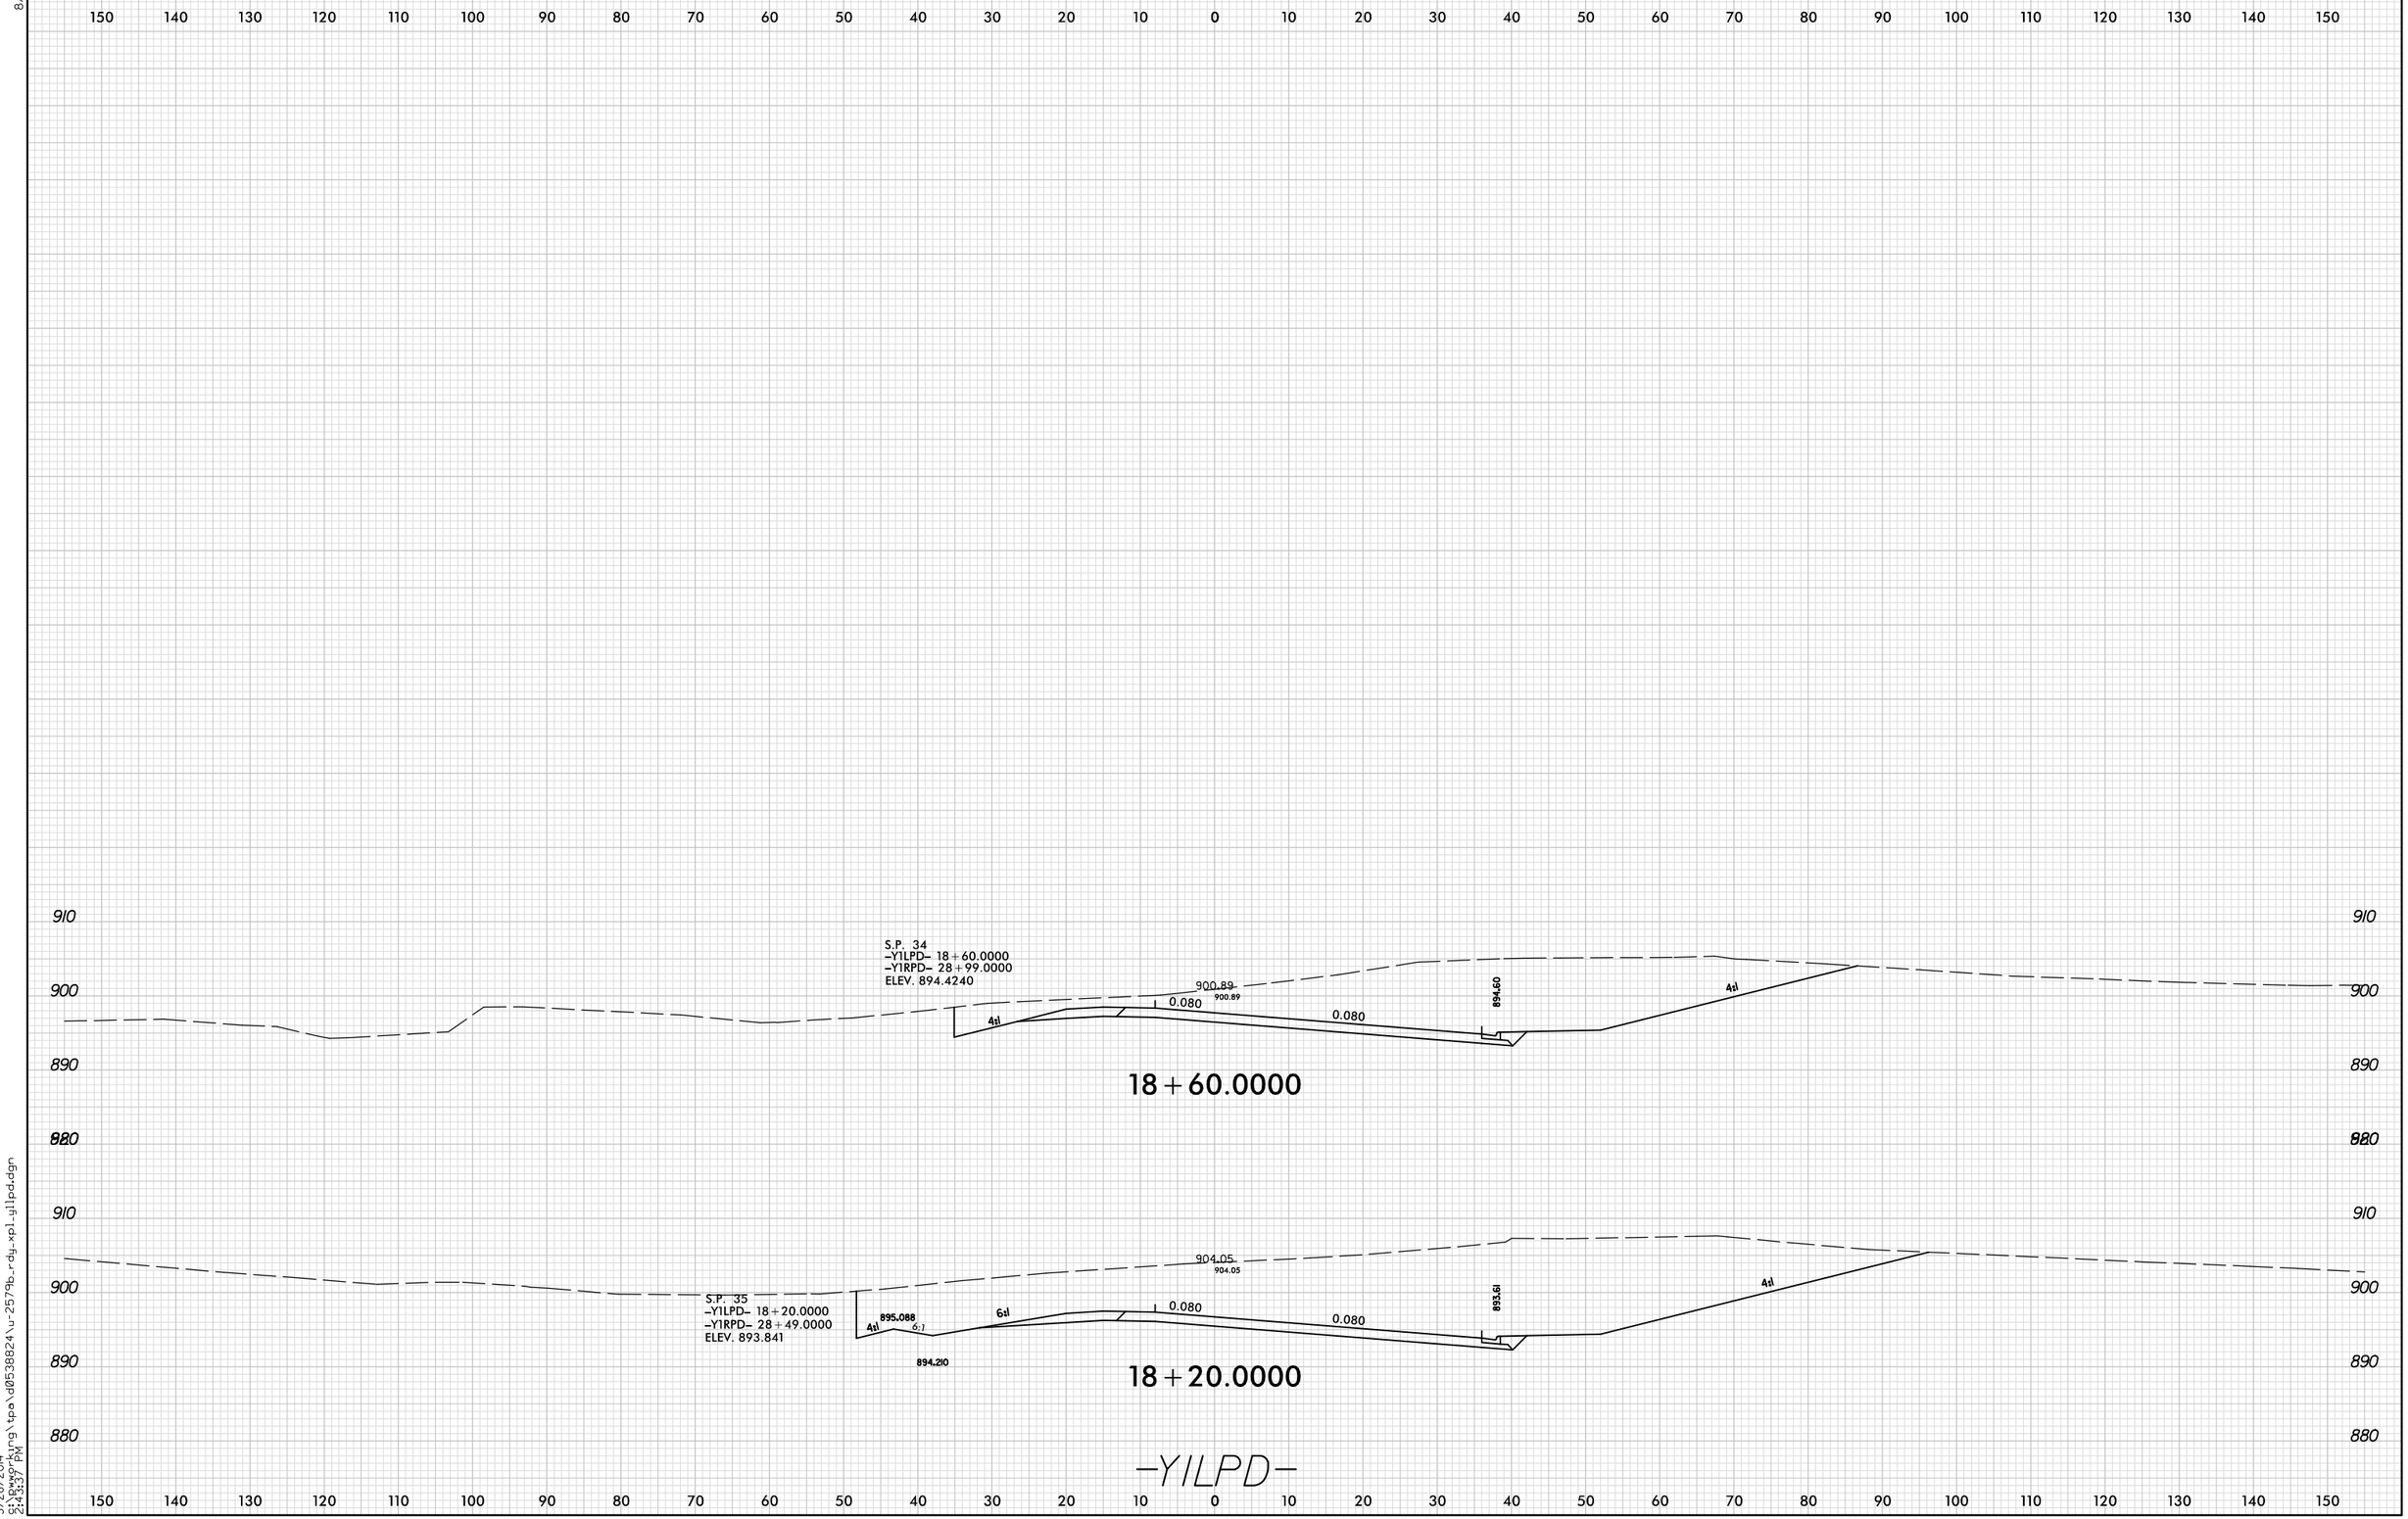

5/28/2014
9:\bwgr\kyg\tpa\d0538824\u-2579b_rdg_xplylipd.dgn
2:43:37 PM