8/23/99

0 5 10	PROJ. REFERENCE NO.	SHEET NO.
	U-2579B	X-473

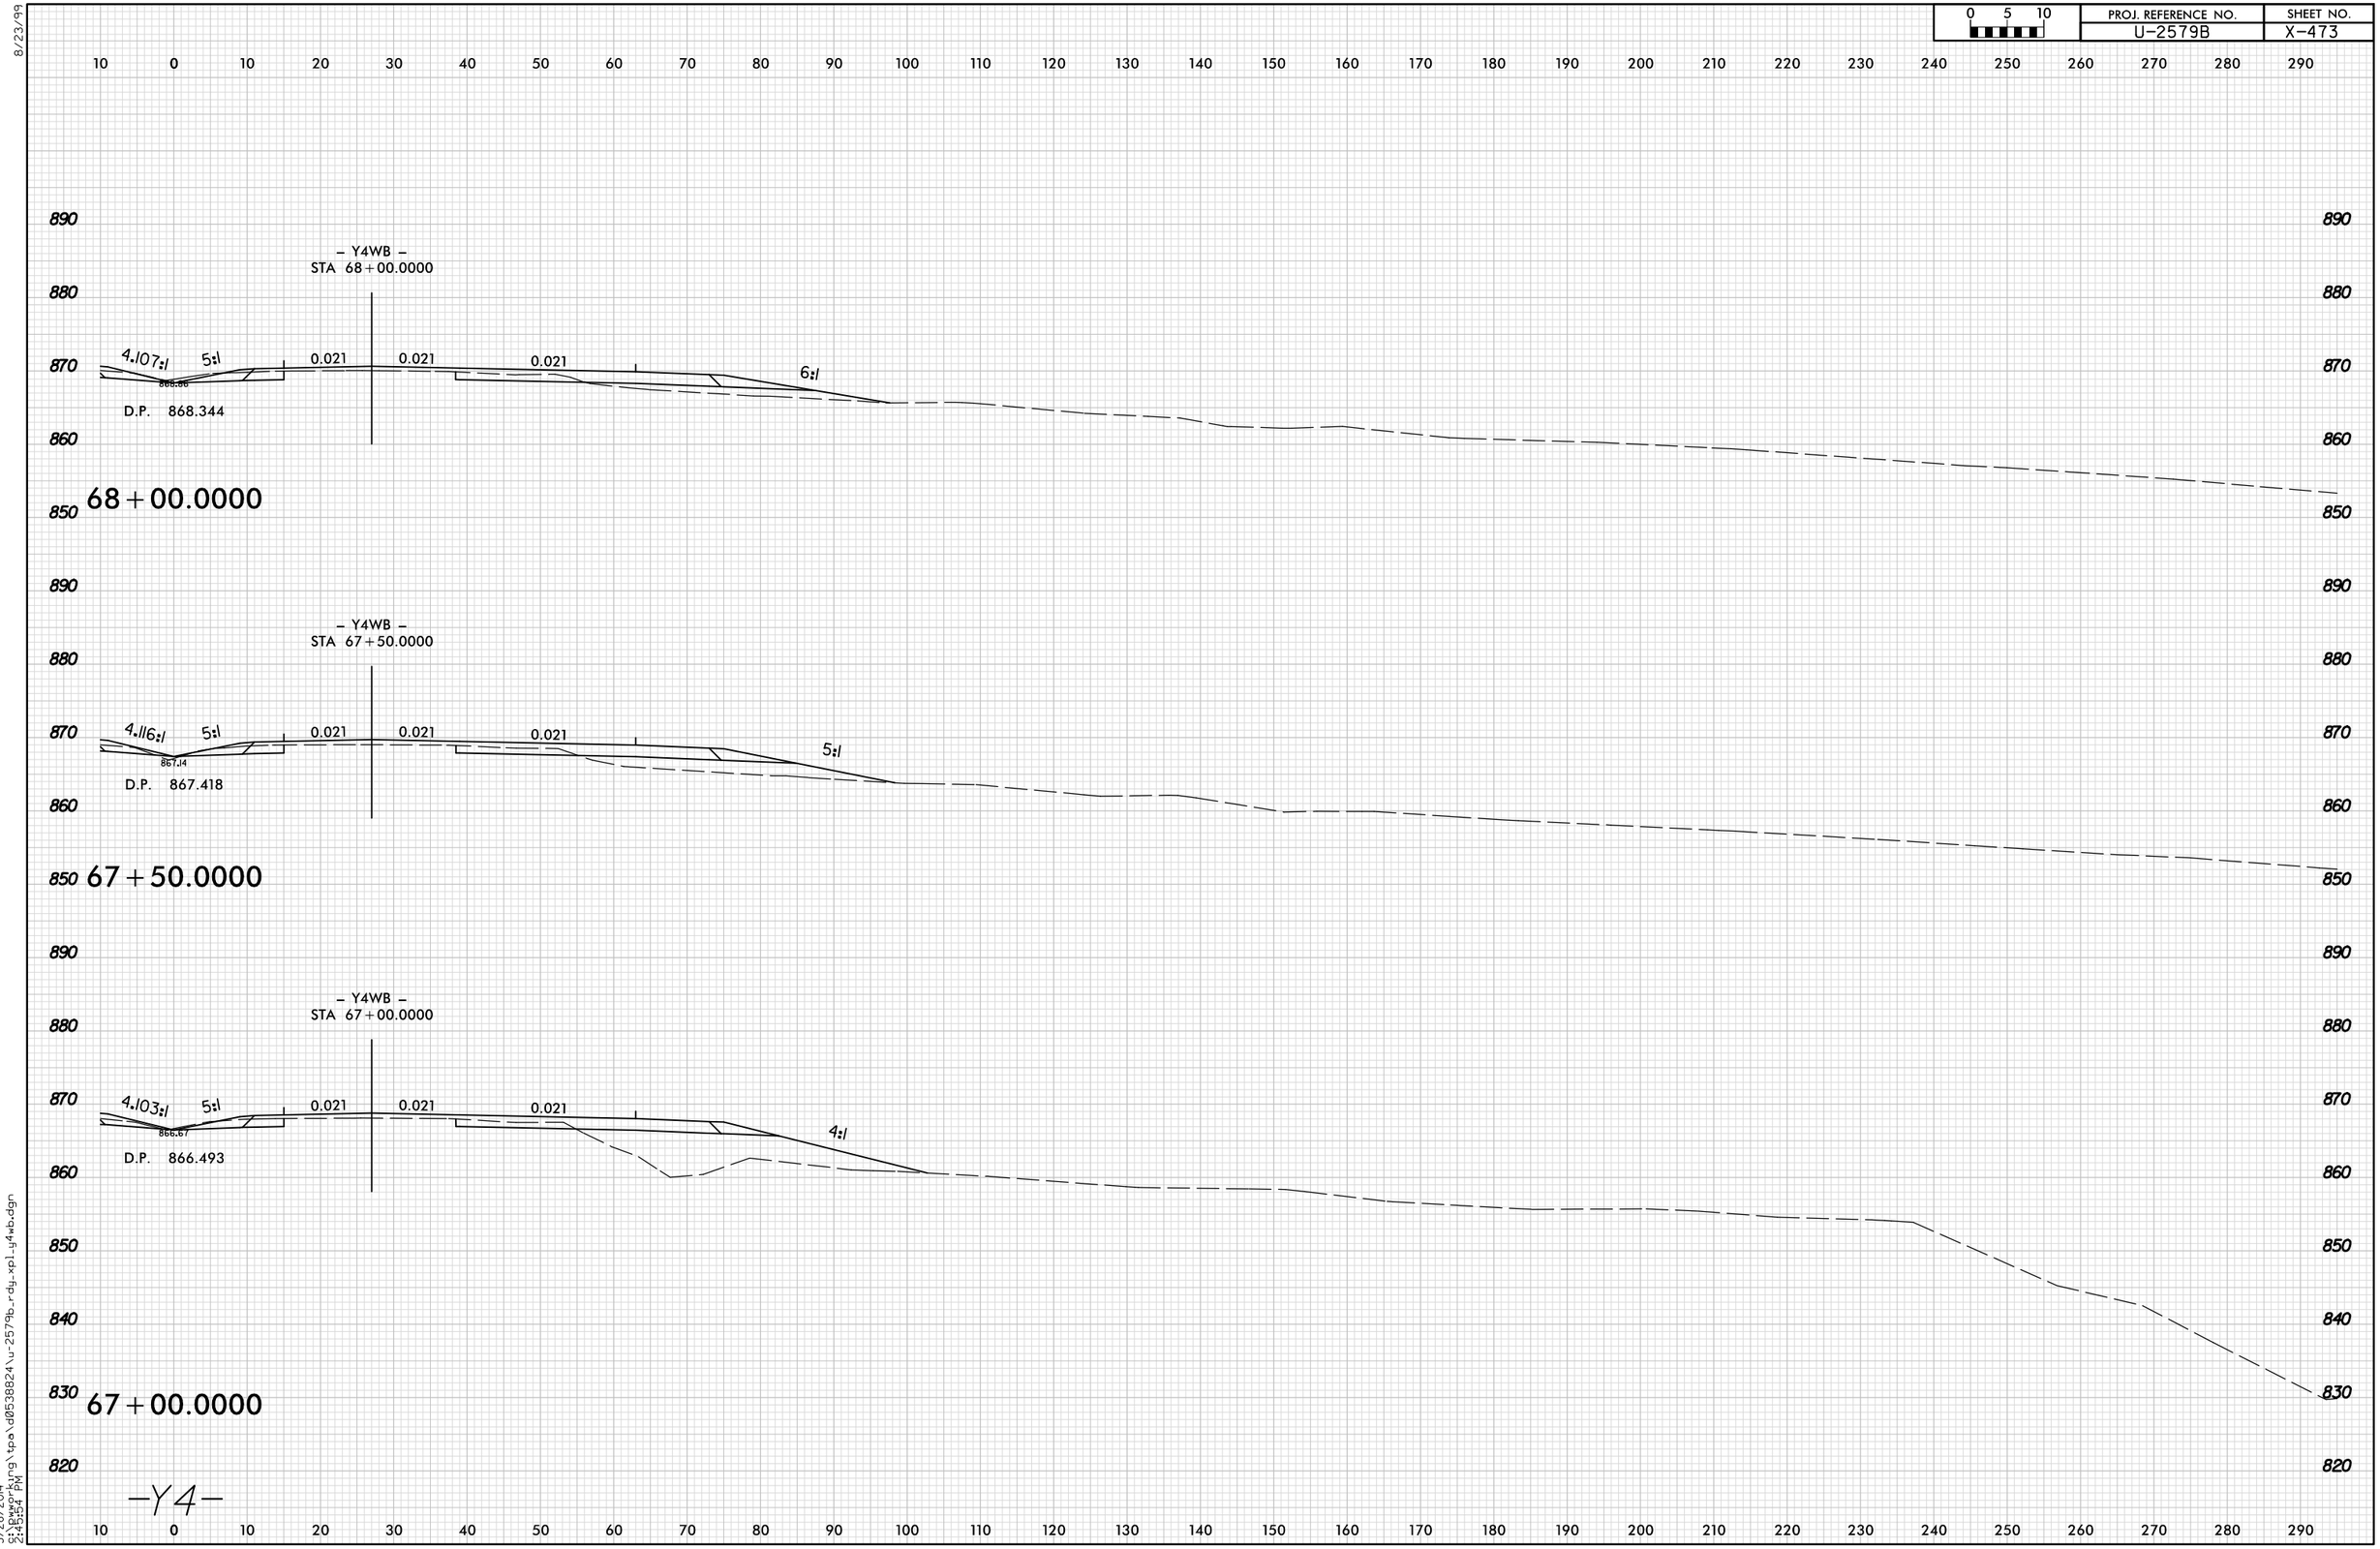

5/28/2014
2:45:54 PM
S:\Engrpkjng\tpa\d0538824\u-2579b_rdy_xpl_y4wb.dgn