0 5 10	PROJ. REFERENCE NO.	SHEET NO.
	U-2579B	X-448C

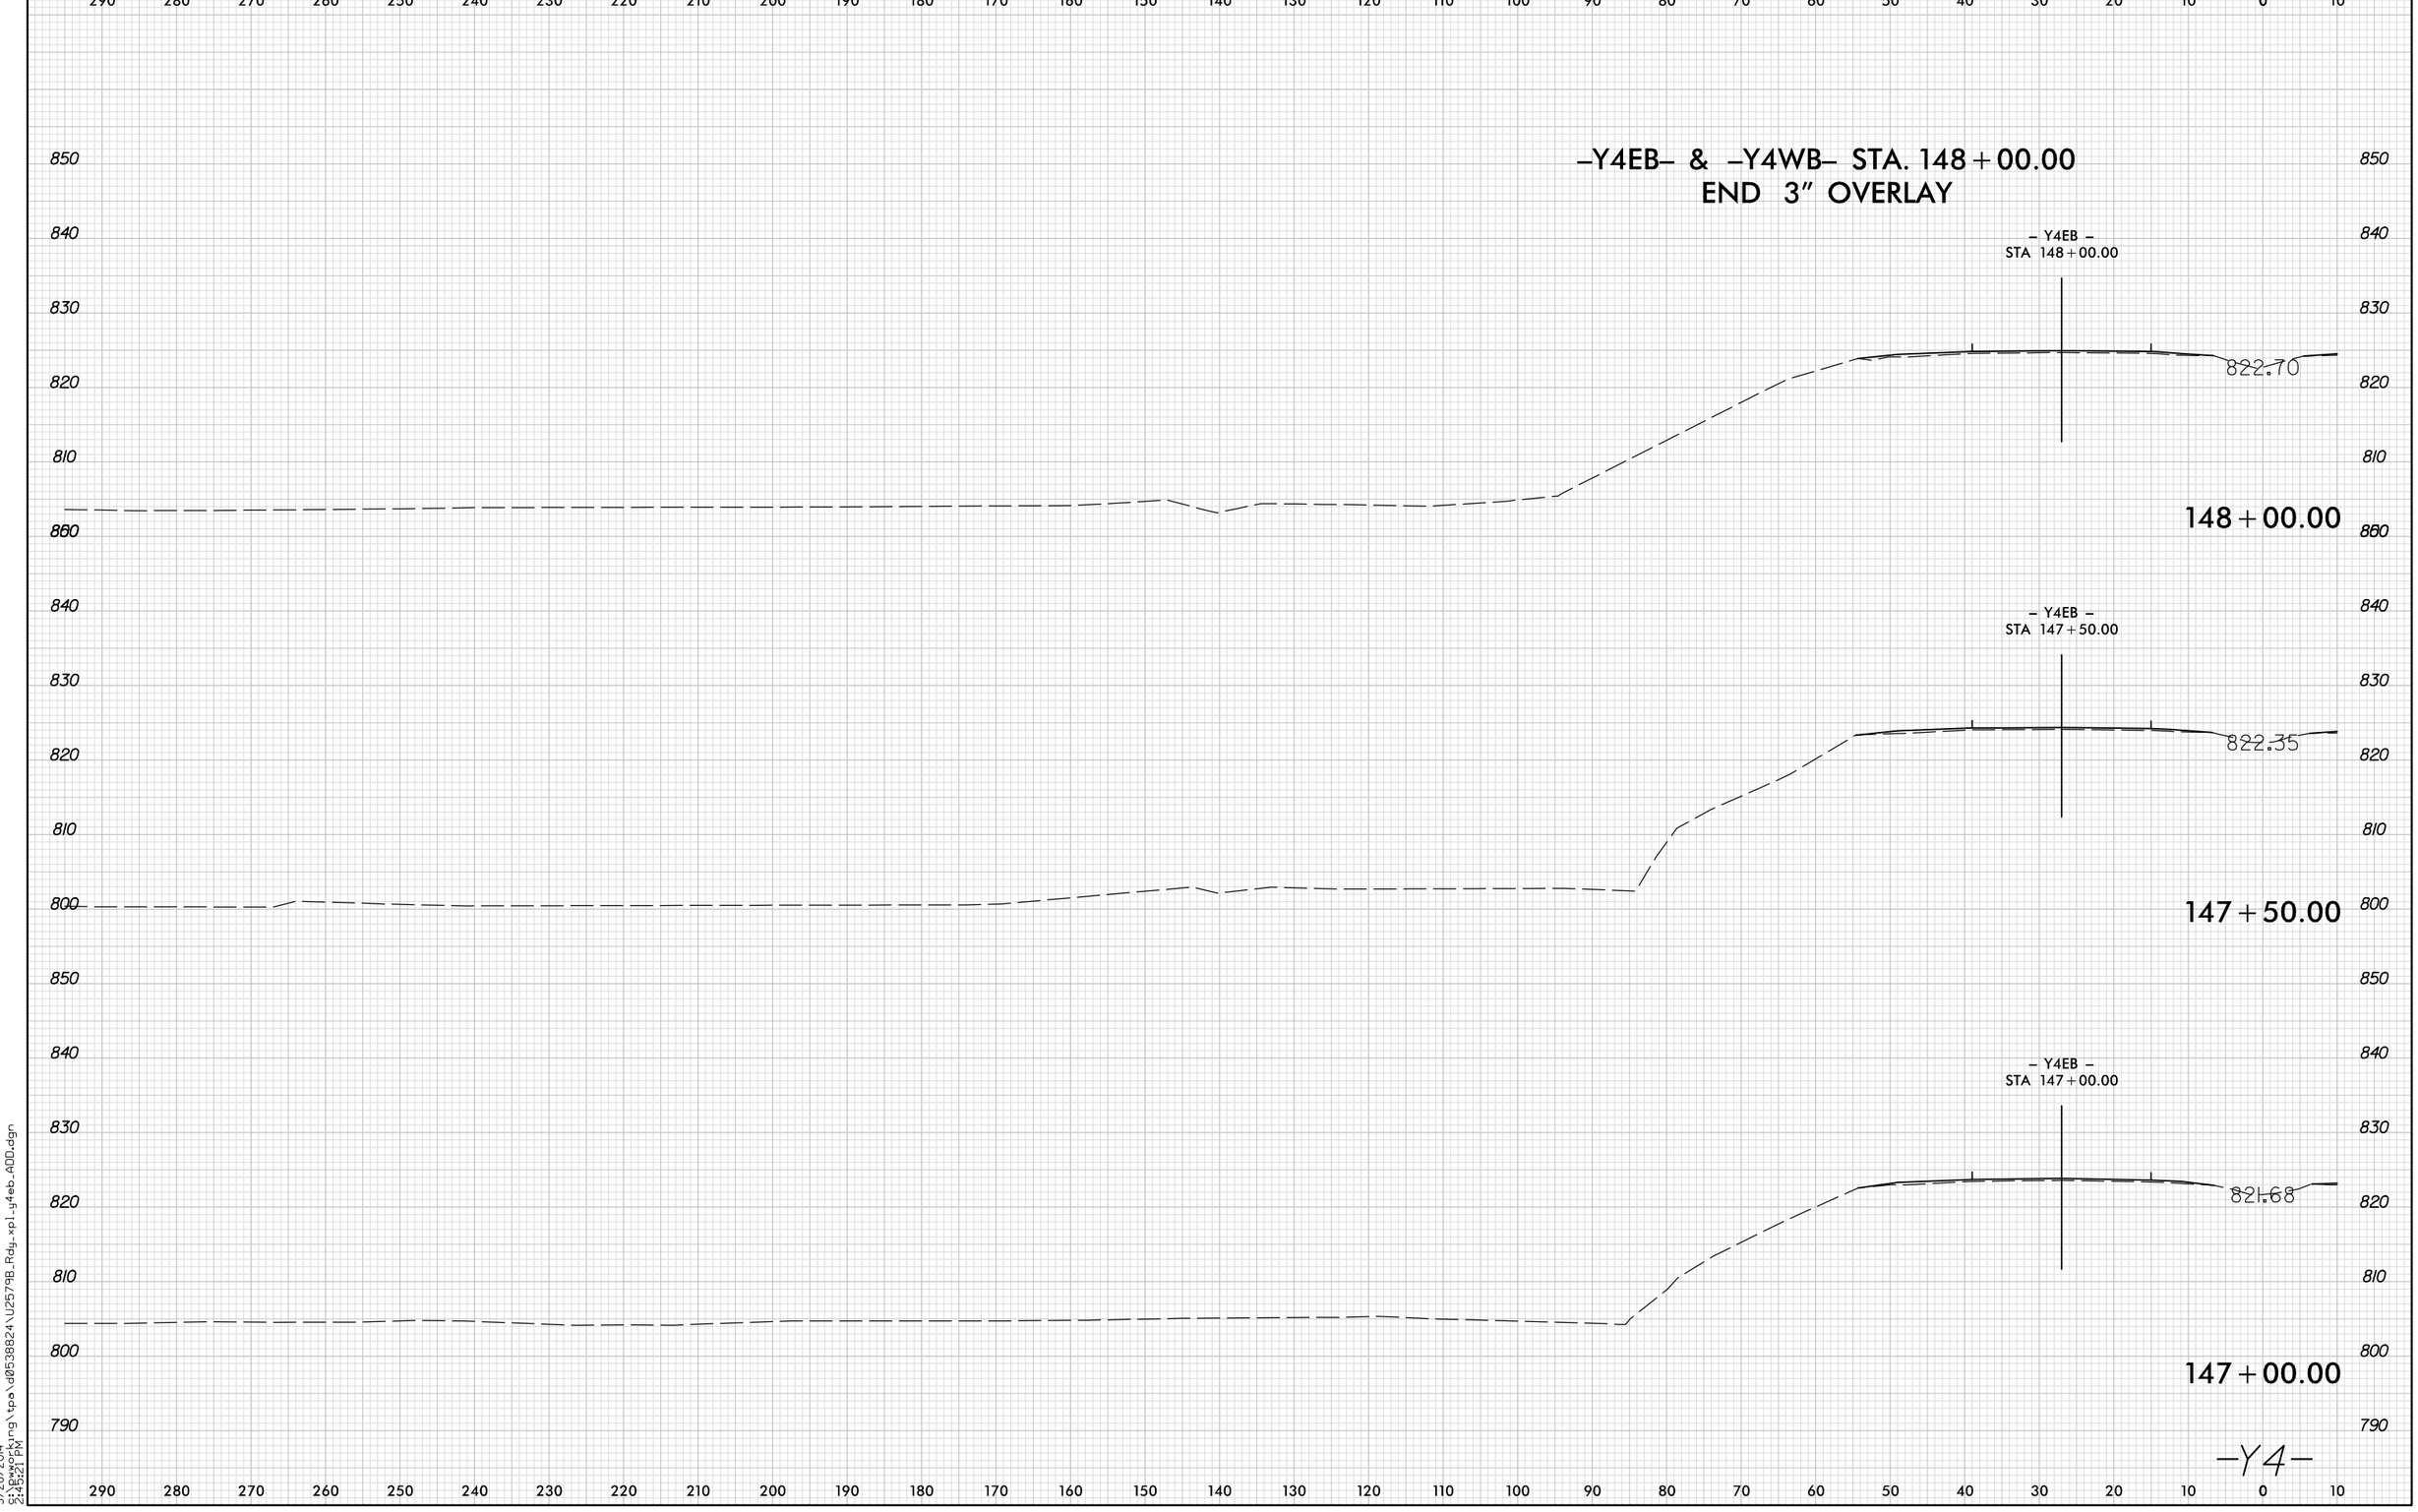

8/23/99

5/28/2014
9:\pwworking\tpo\d0538824\U2579B_Rdg_xpl_y4eb_ADD.dgn
2:49:21 PM