0 5 10	PROJ. REFERENCE NO.	SHEET NO.
	U-2579B	X-454

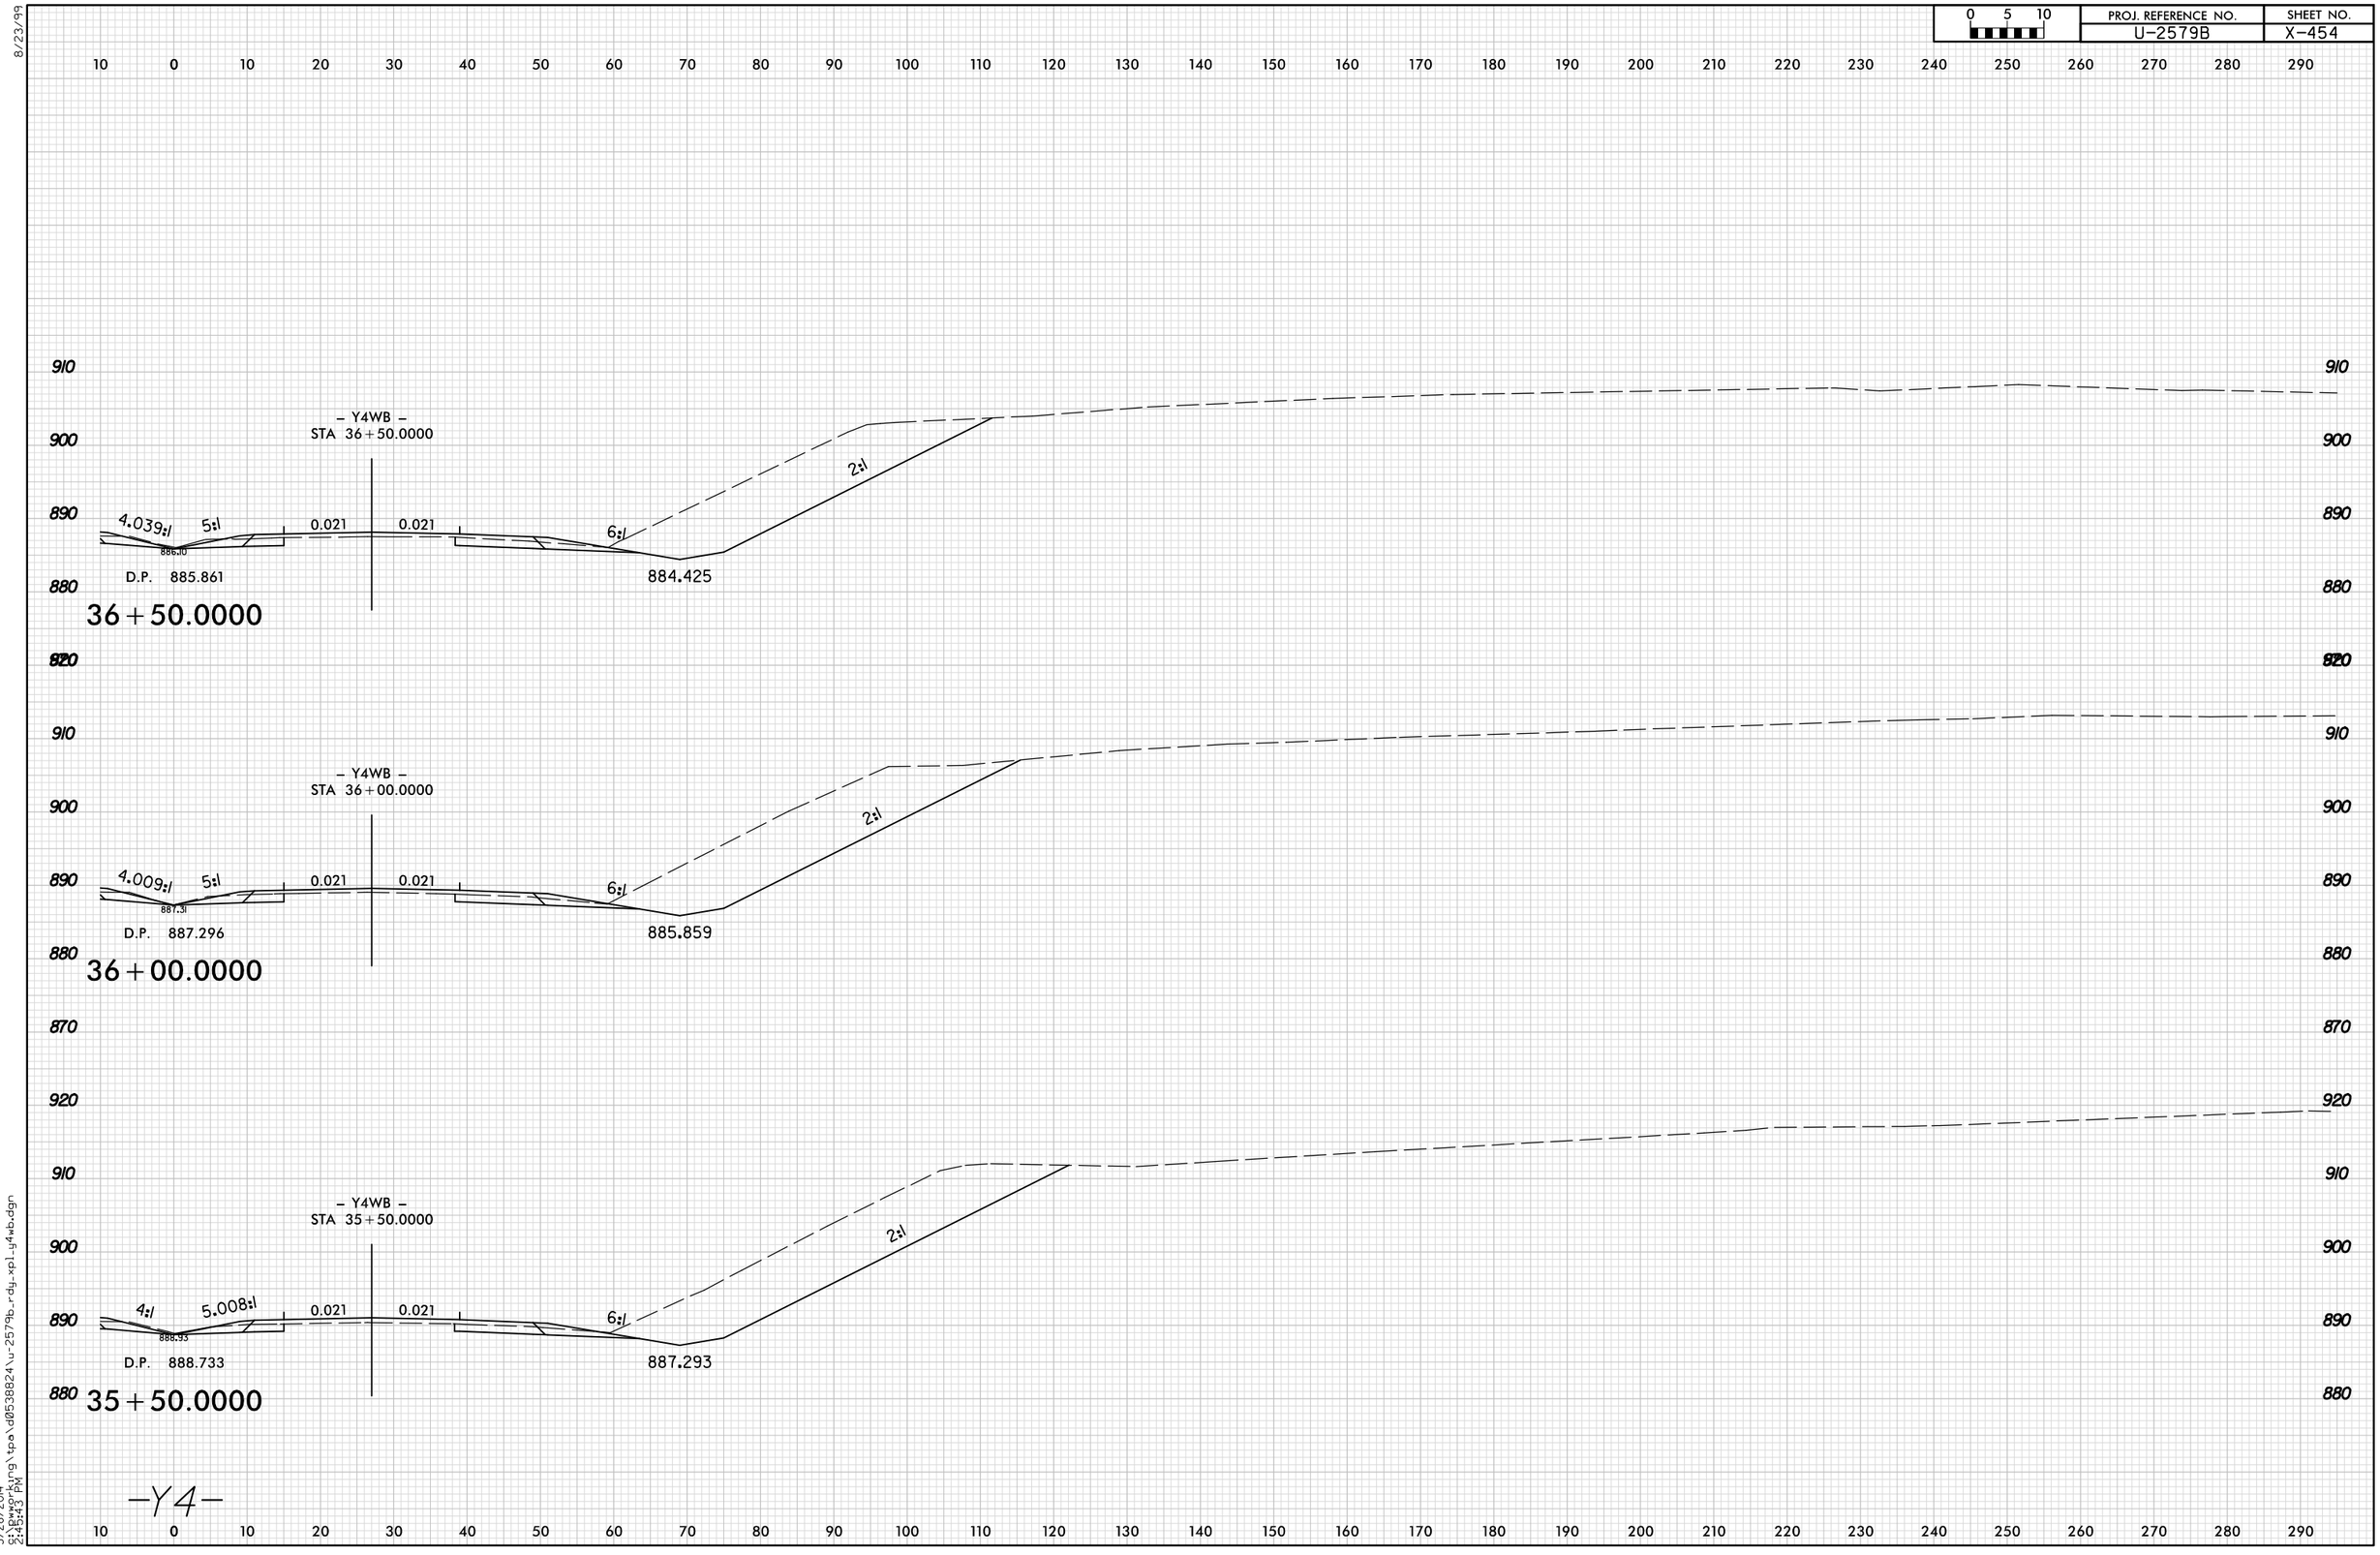

8/23/99

5/28/2014
s:\bwygr\kyng\tpa\d0538824\u-2579b_rdy_xpl_y4wb.dgn
2:45:43 PM