PROJ. REFERENCE NO.	SHEET NO.
U-2579B	X-356

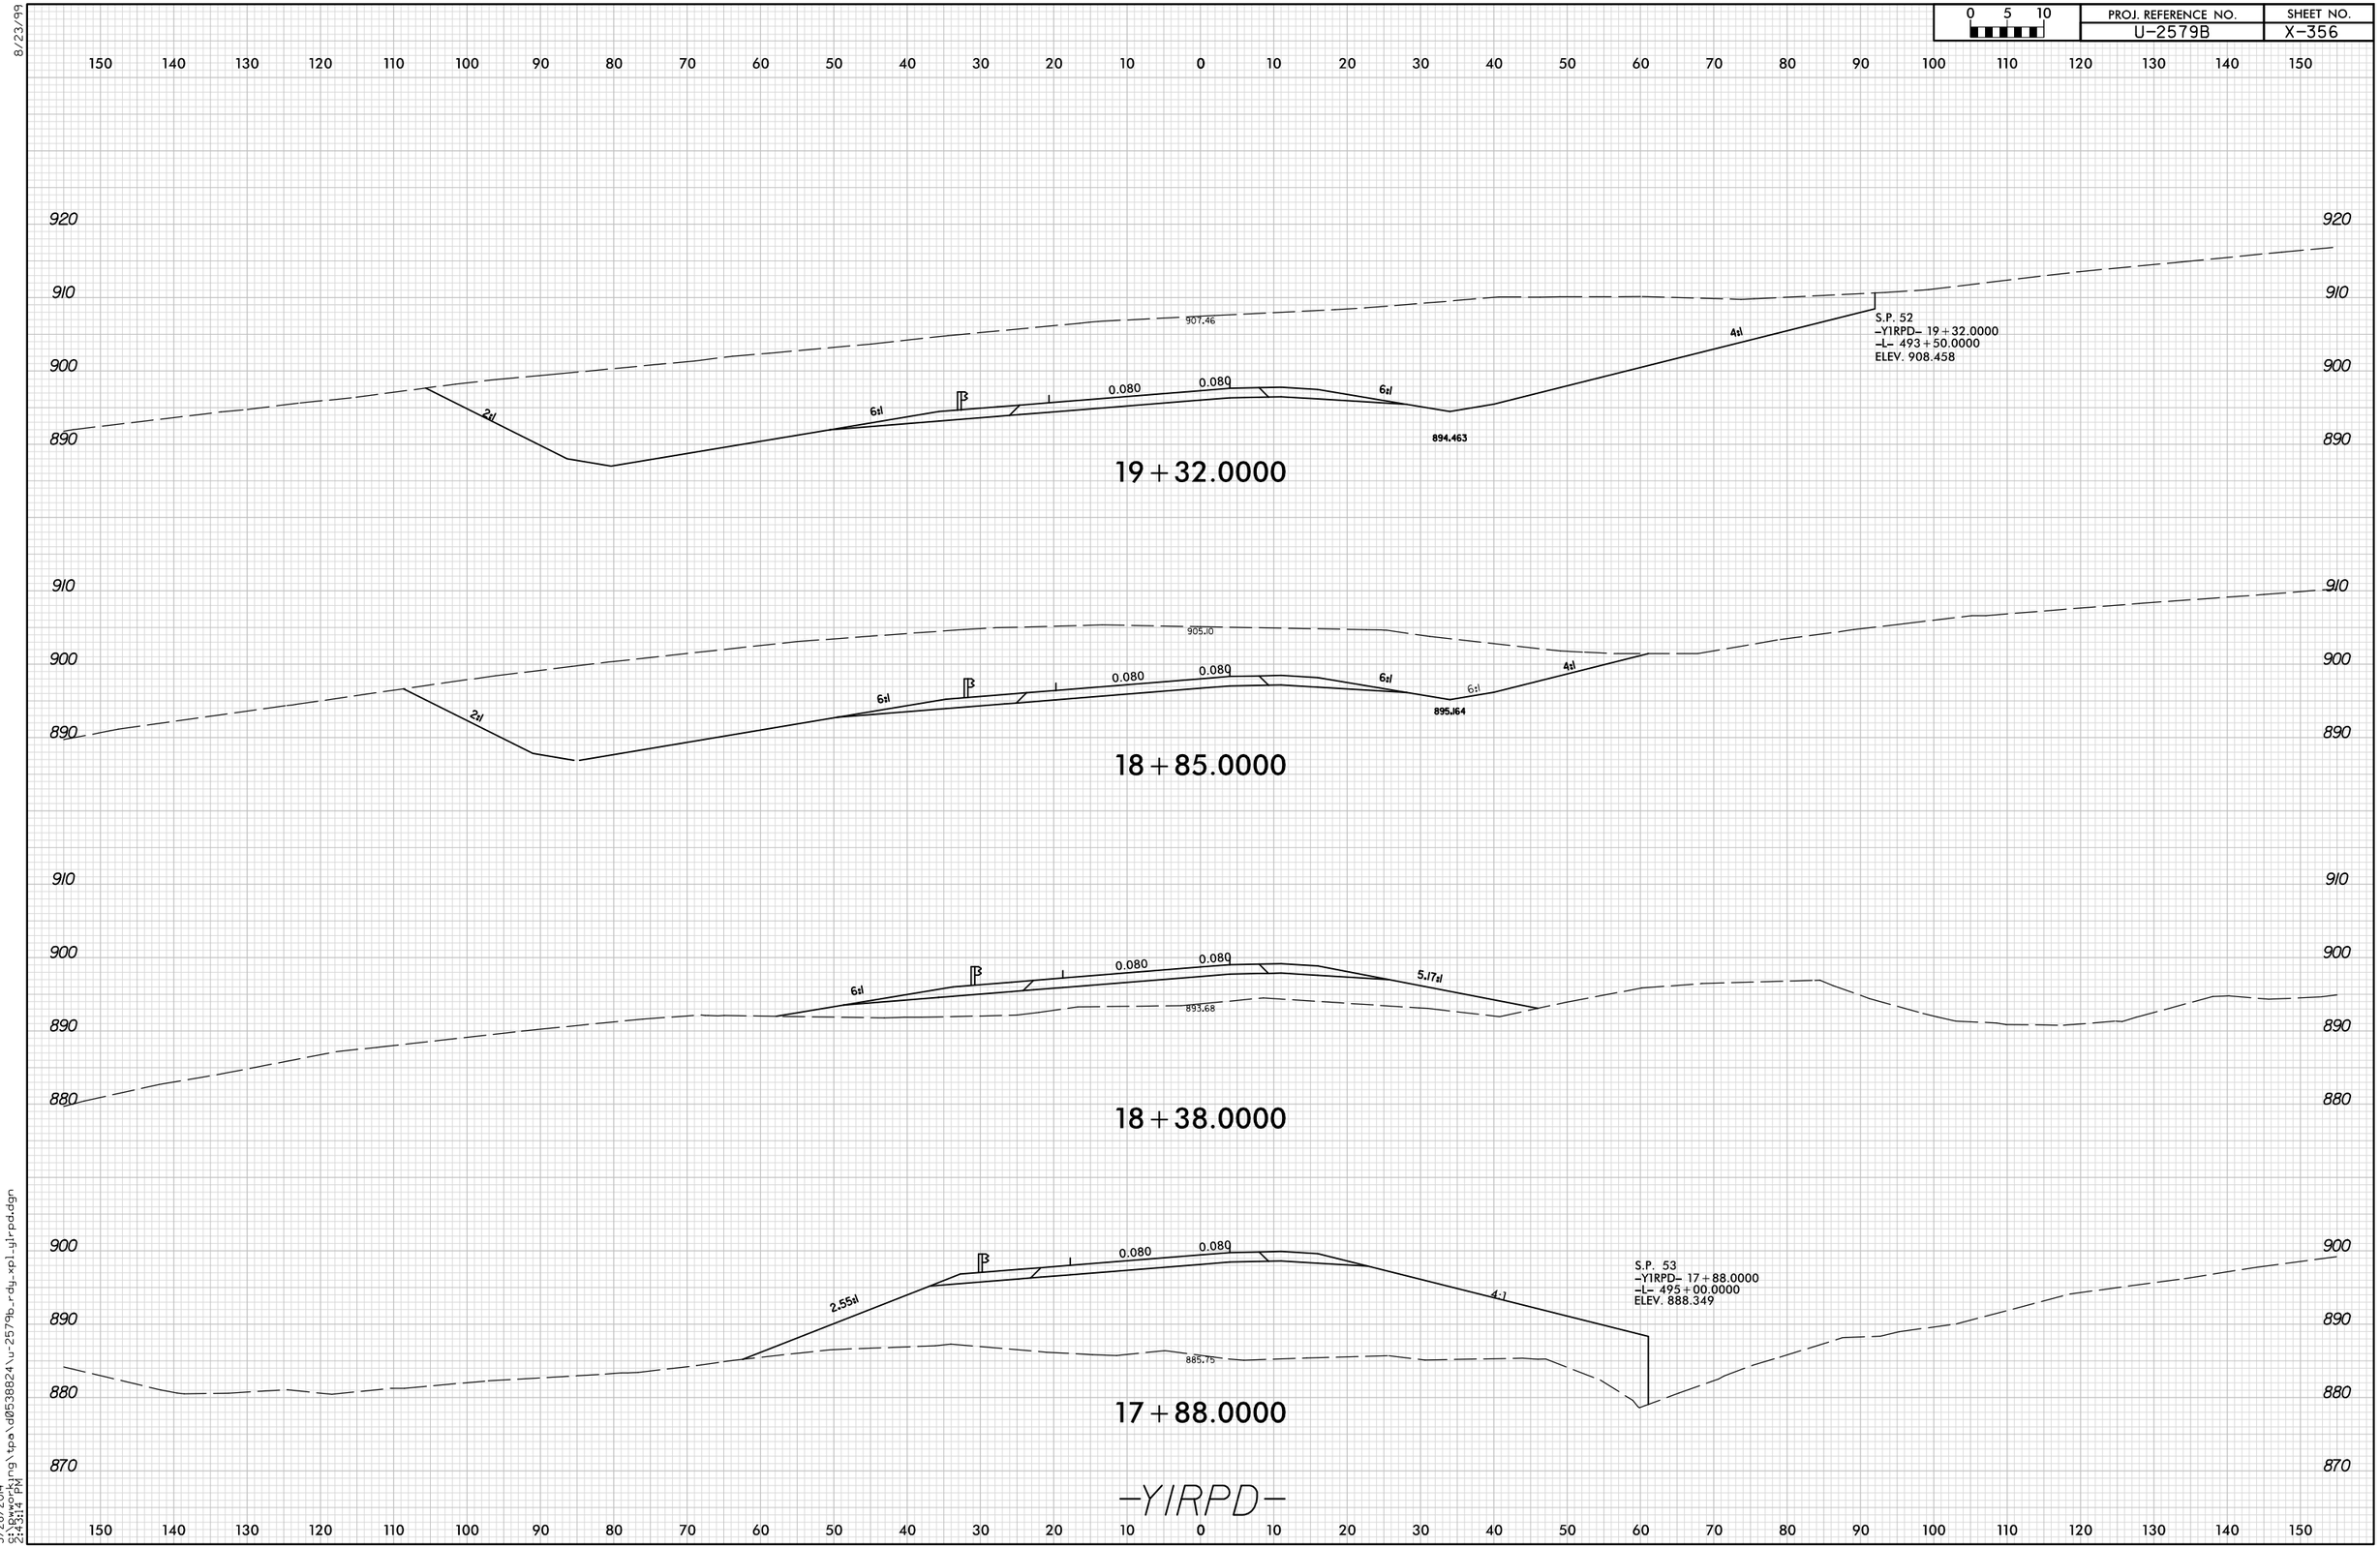

8/23/99

5/28/2014
S:\Bworking\tpa\d0538824\u-2579b_rdg_xpl_y1rpd.dgn
2:43:14 PM