0 5 10	PROJ. REFERENCE NO.	SHEET NO.
	U-2579B	X-448

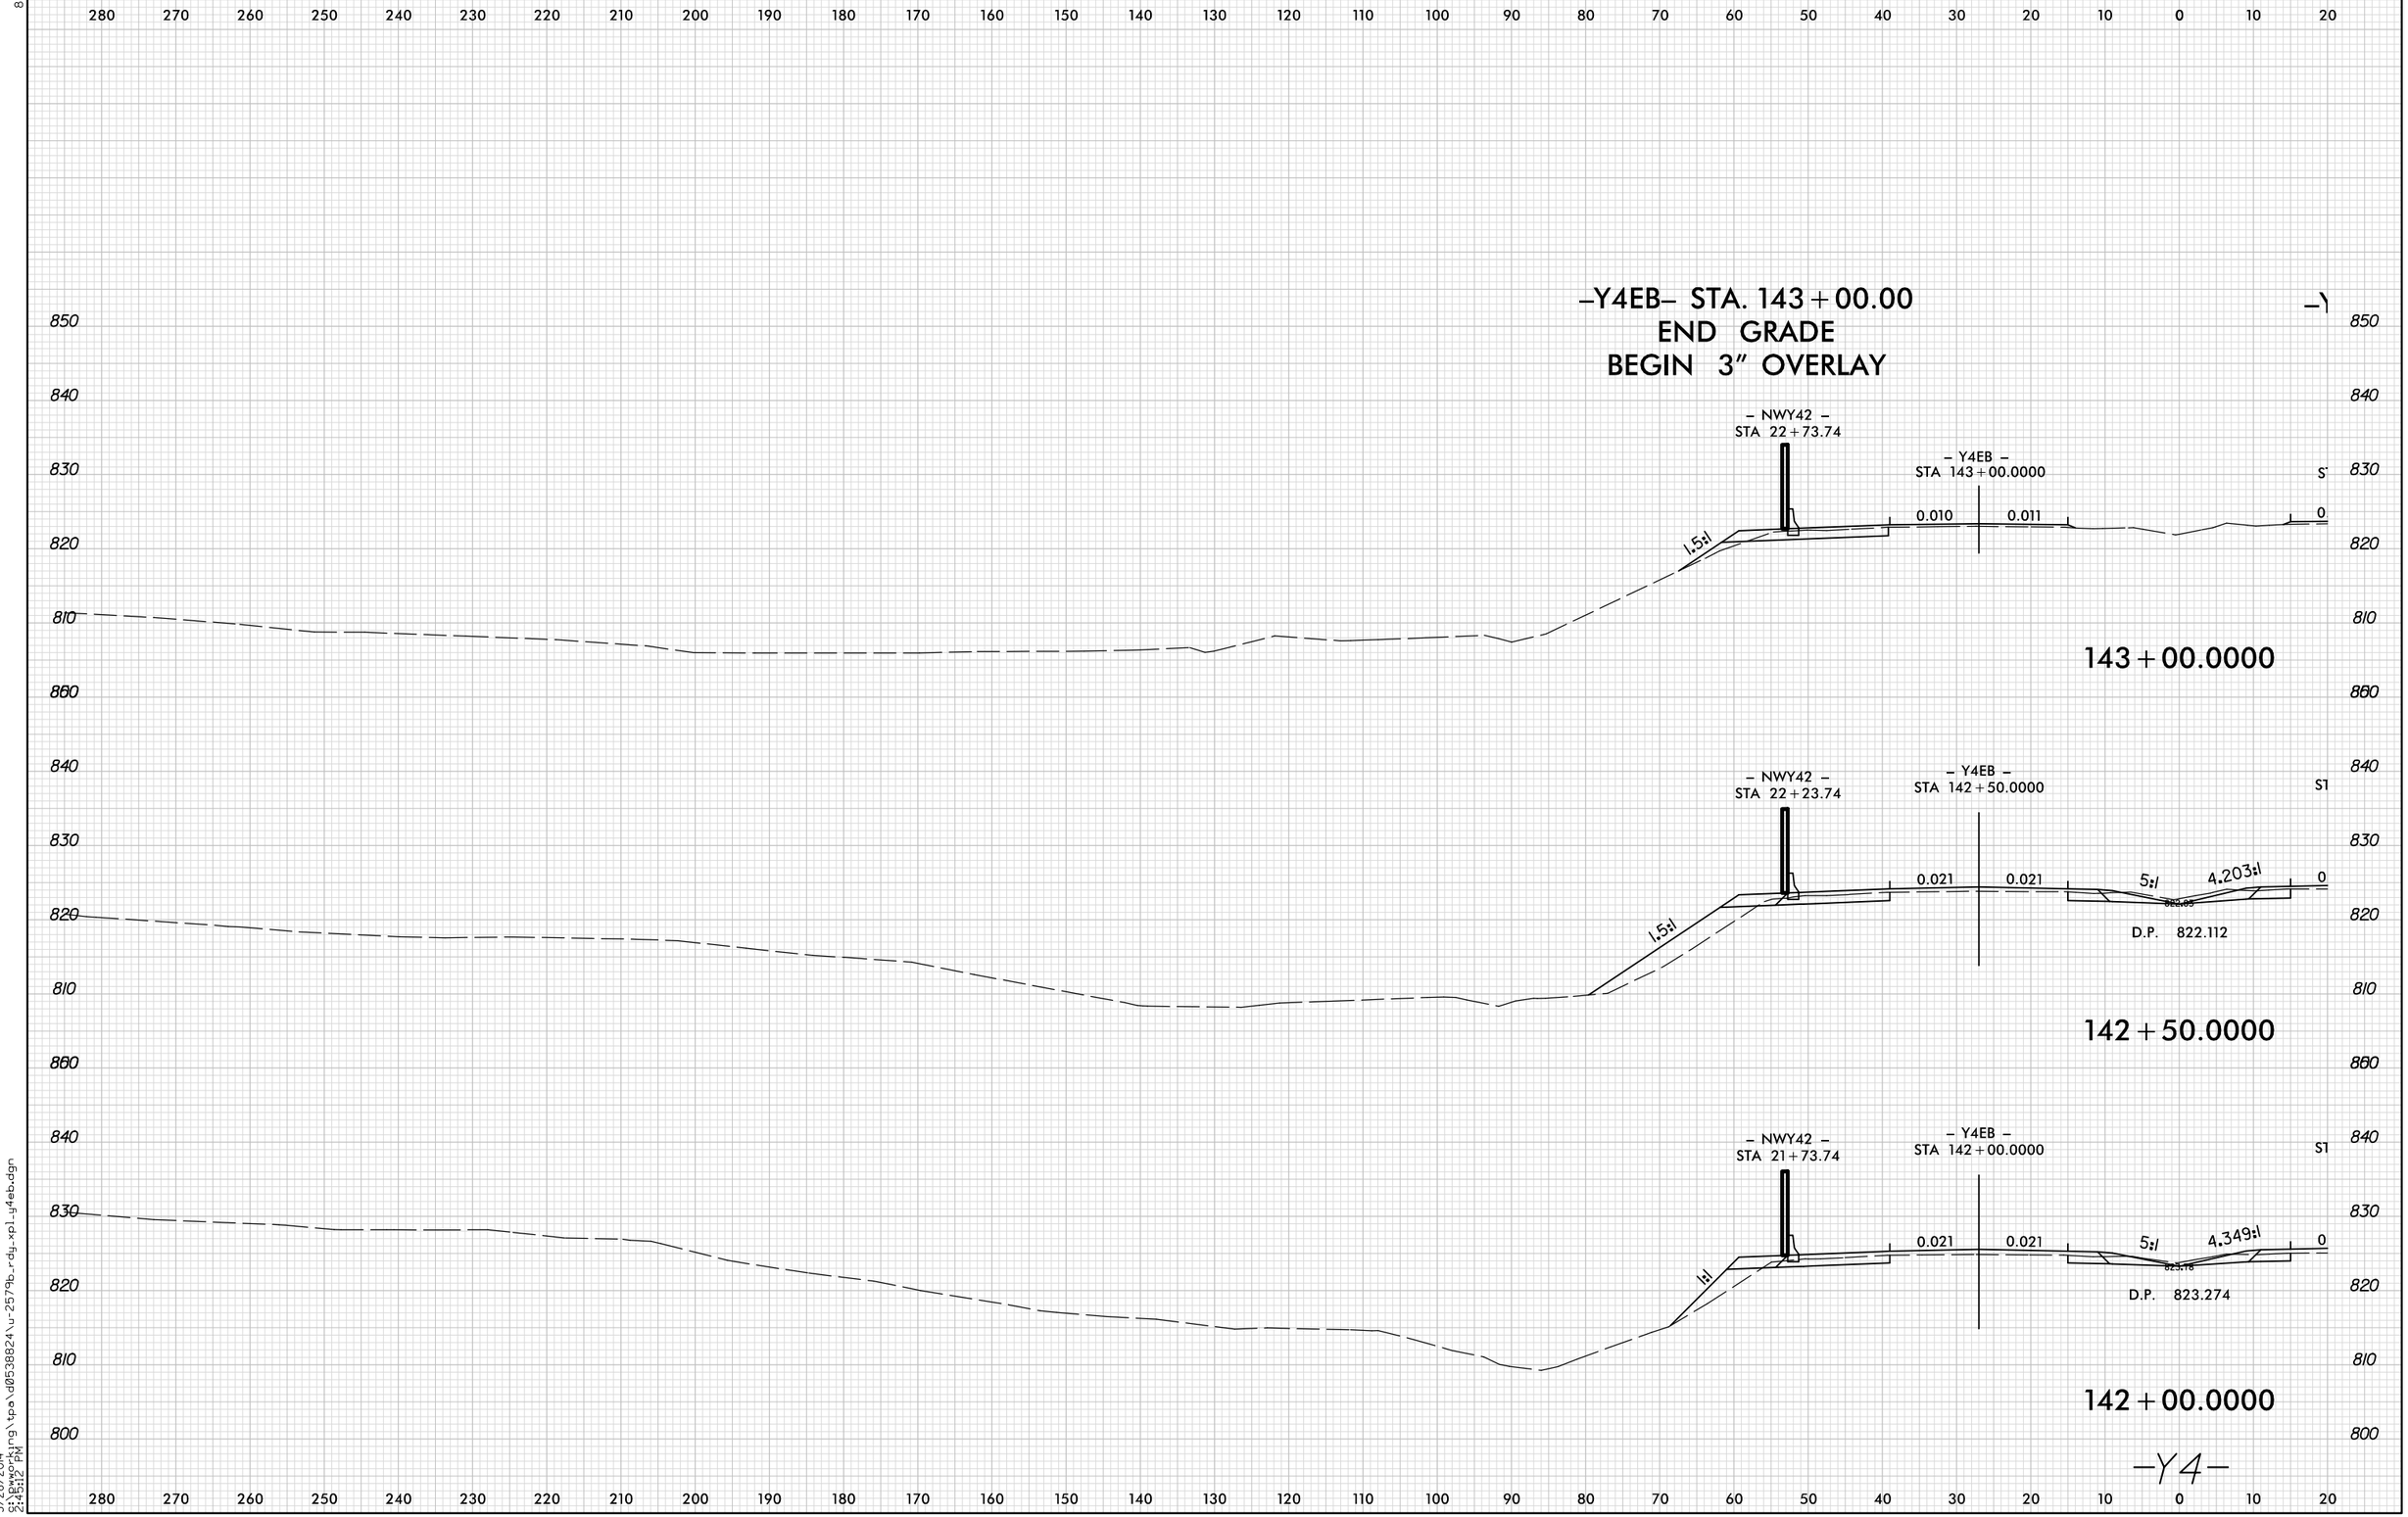

8/23/99

5/28/2014
5:\bwworking\tpa\d0538824\u-2579b_rdg_xpl_y4eb.dgn
2:45:12 PM