PROJ. REFERENCE NO.	SHEET NO.
U-2579B	X-394

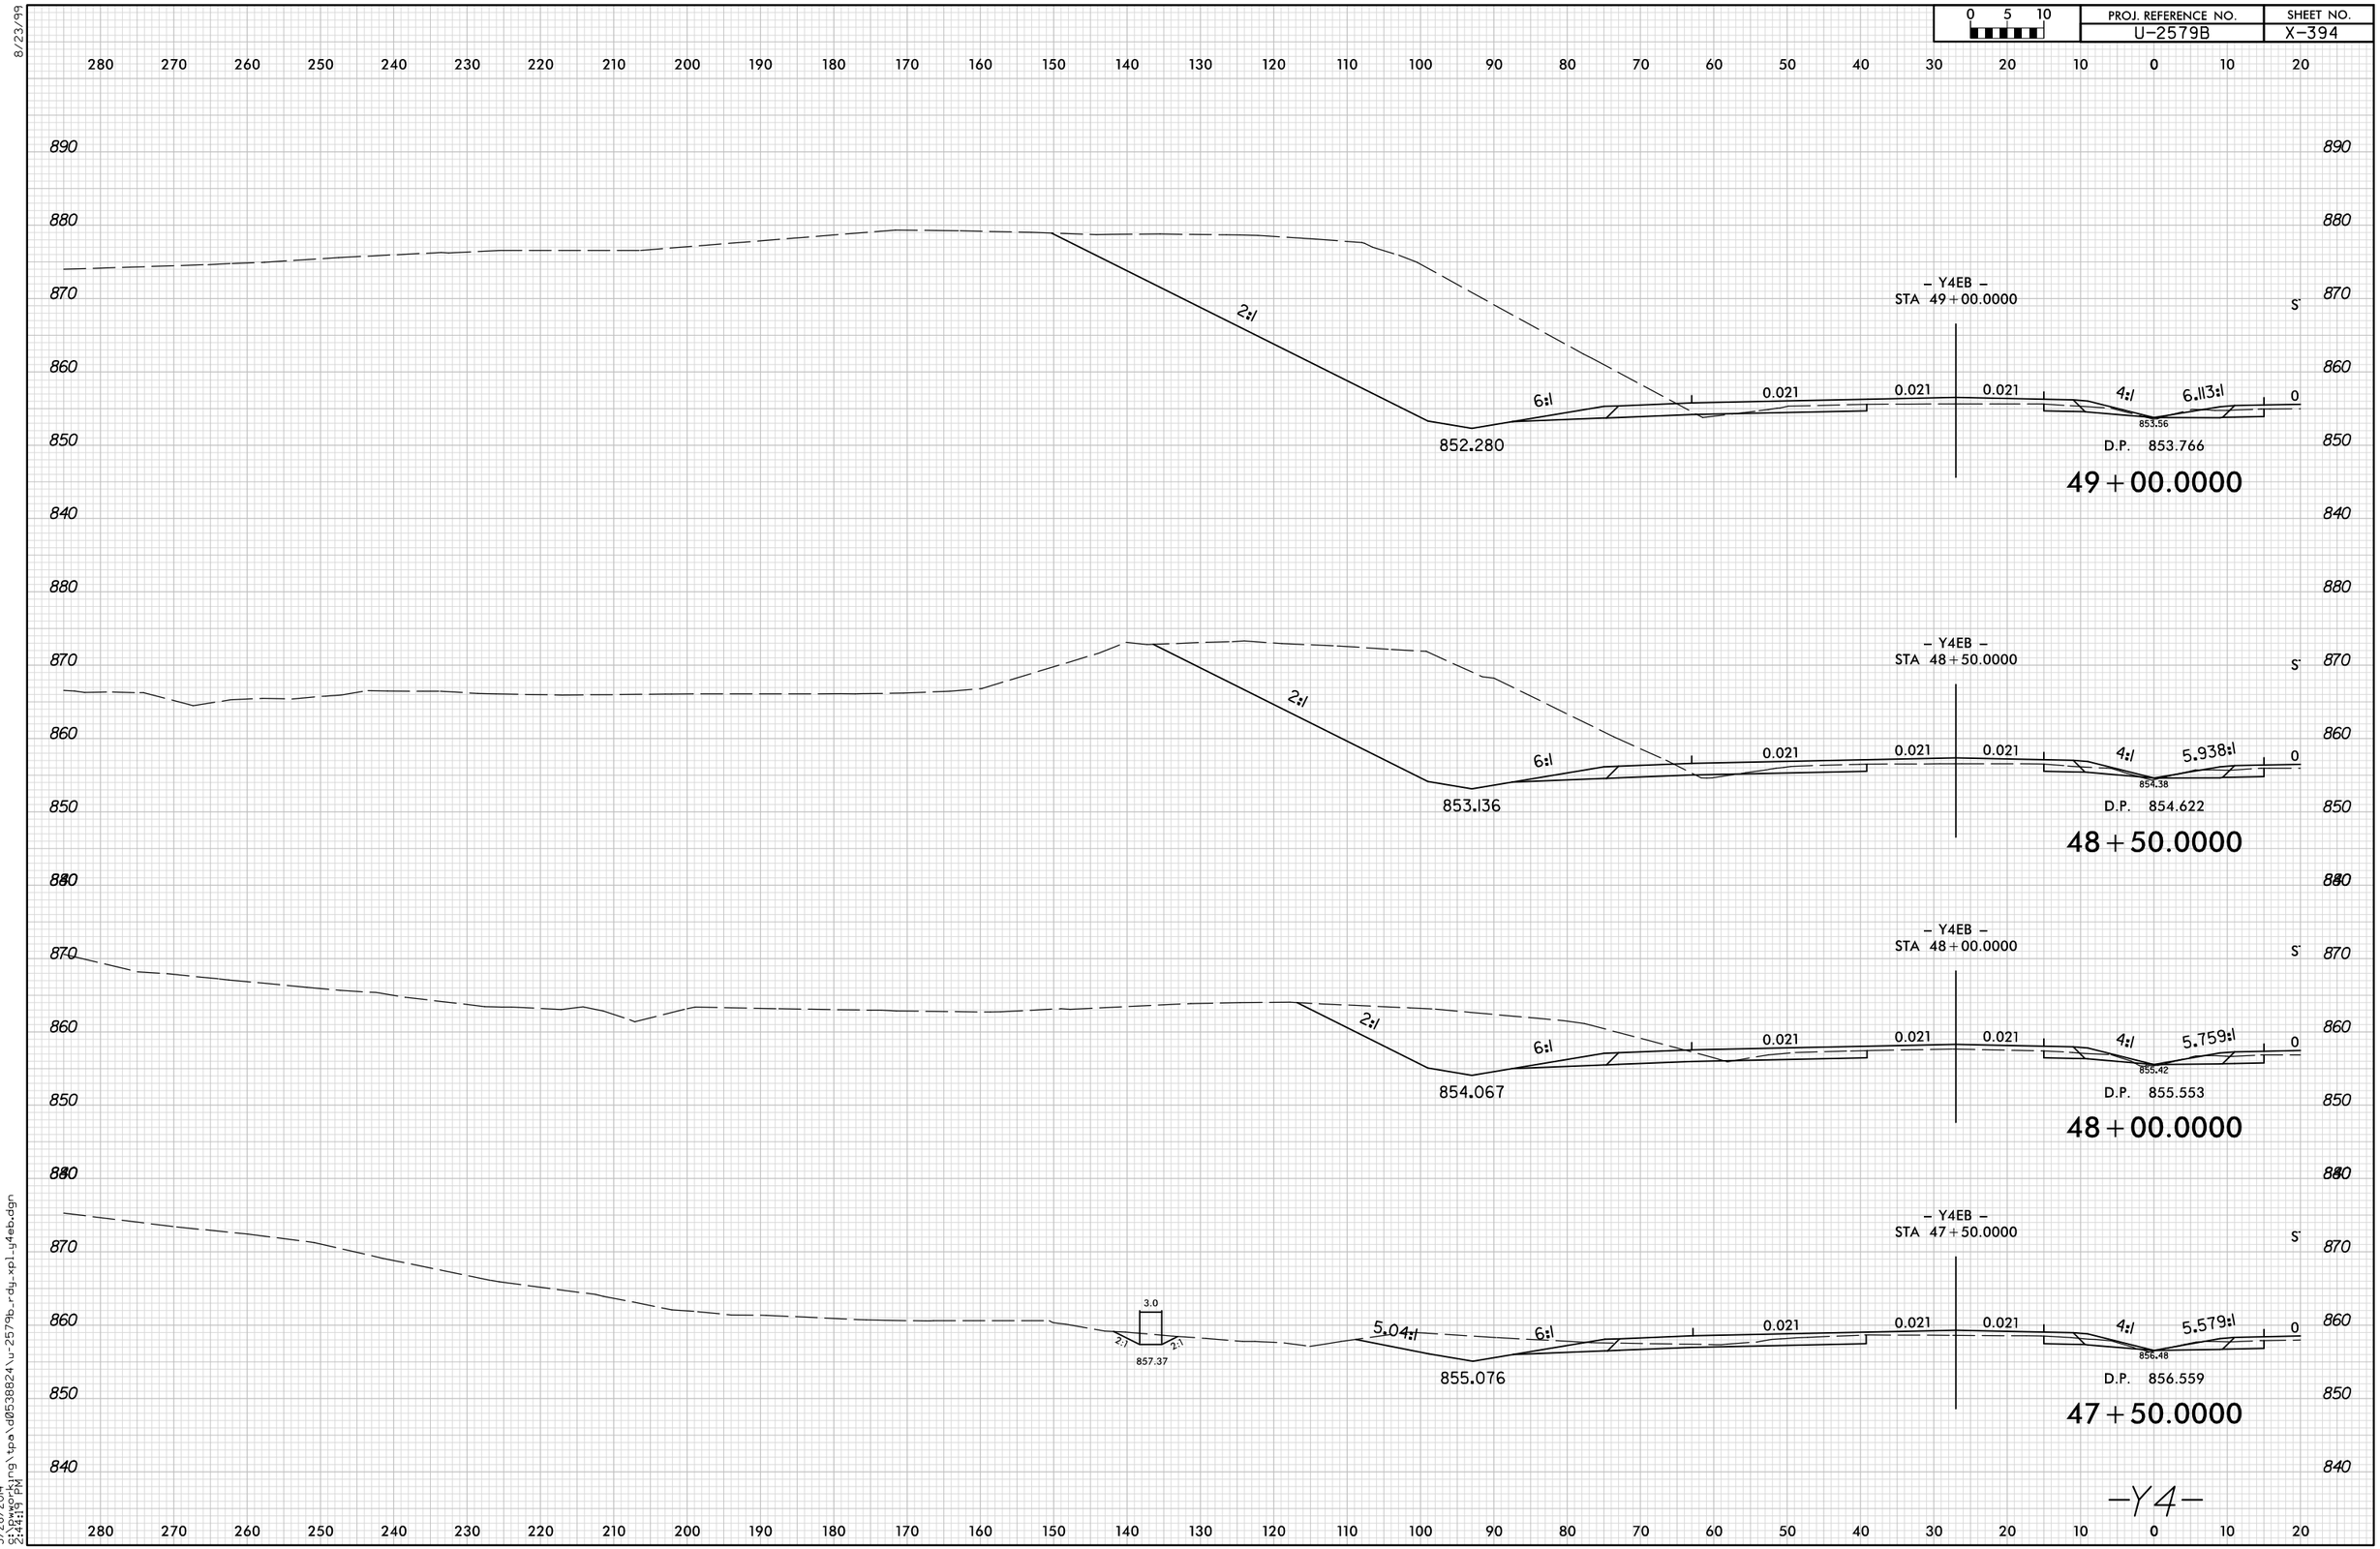

8/23/99

5/28/2014
9:14:19 PM
S:\Dwworking\tpa\d0538824\u-2579b_rdy_xpl_y4eb.dgn