0 5 10	PROJ. REFERENCE NO.	SHEET NO.
	U-2579B	X-364

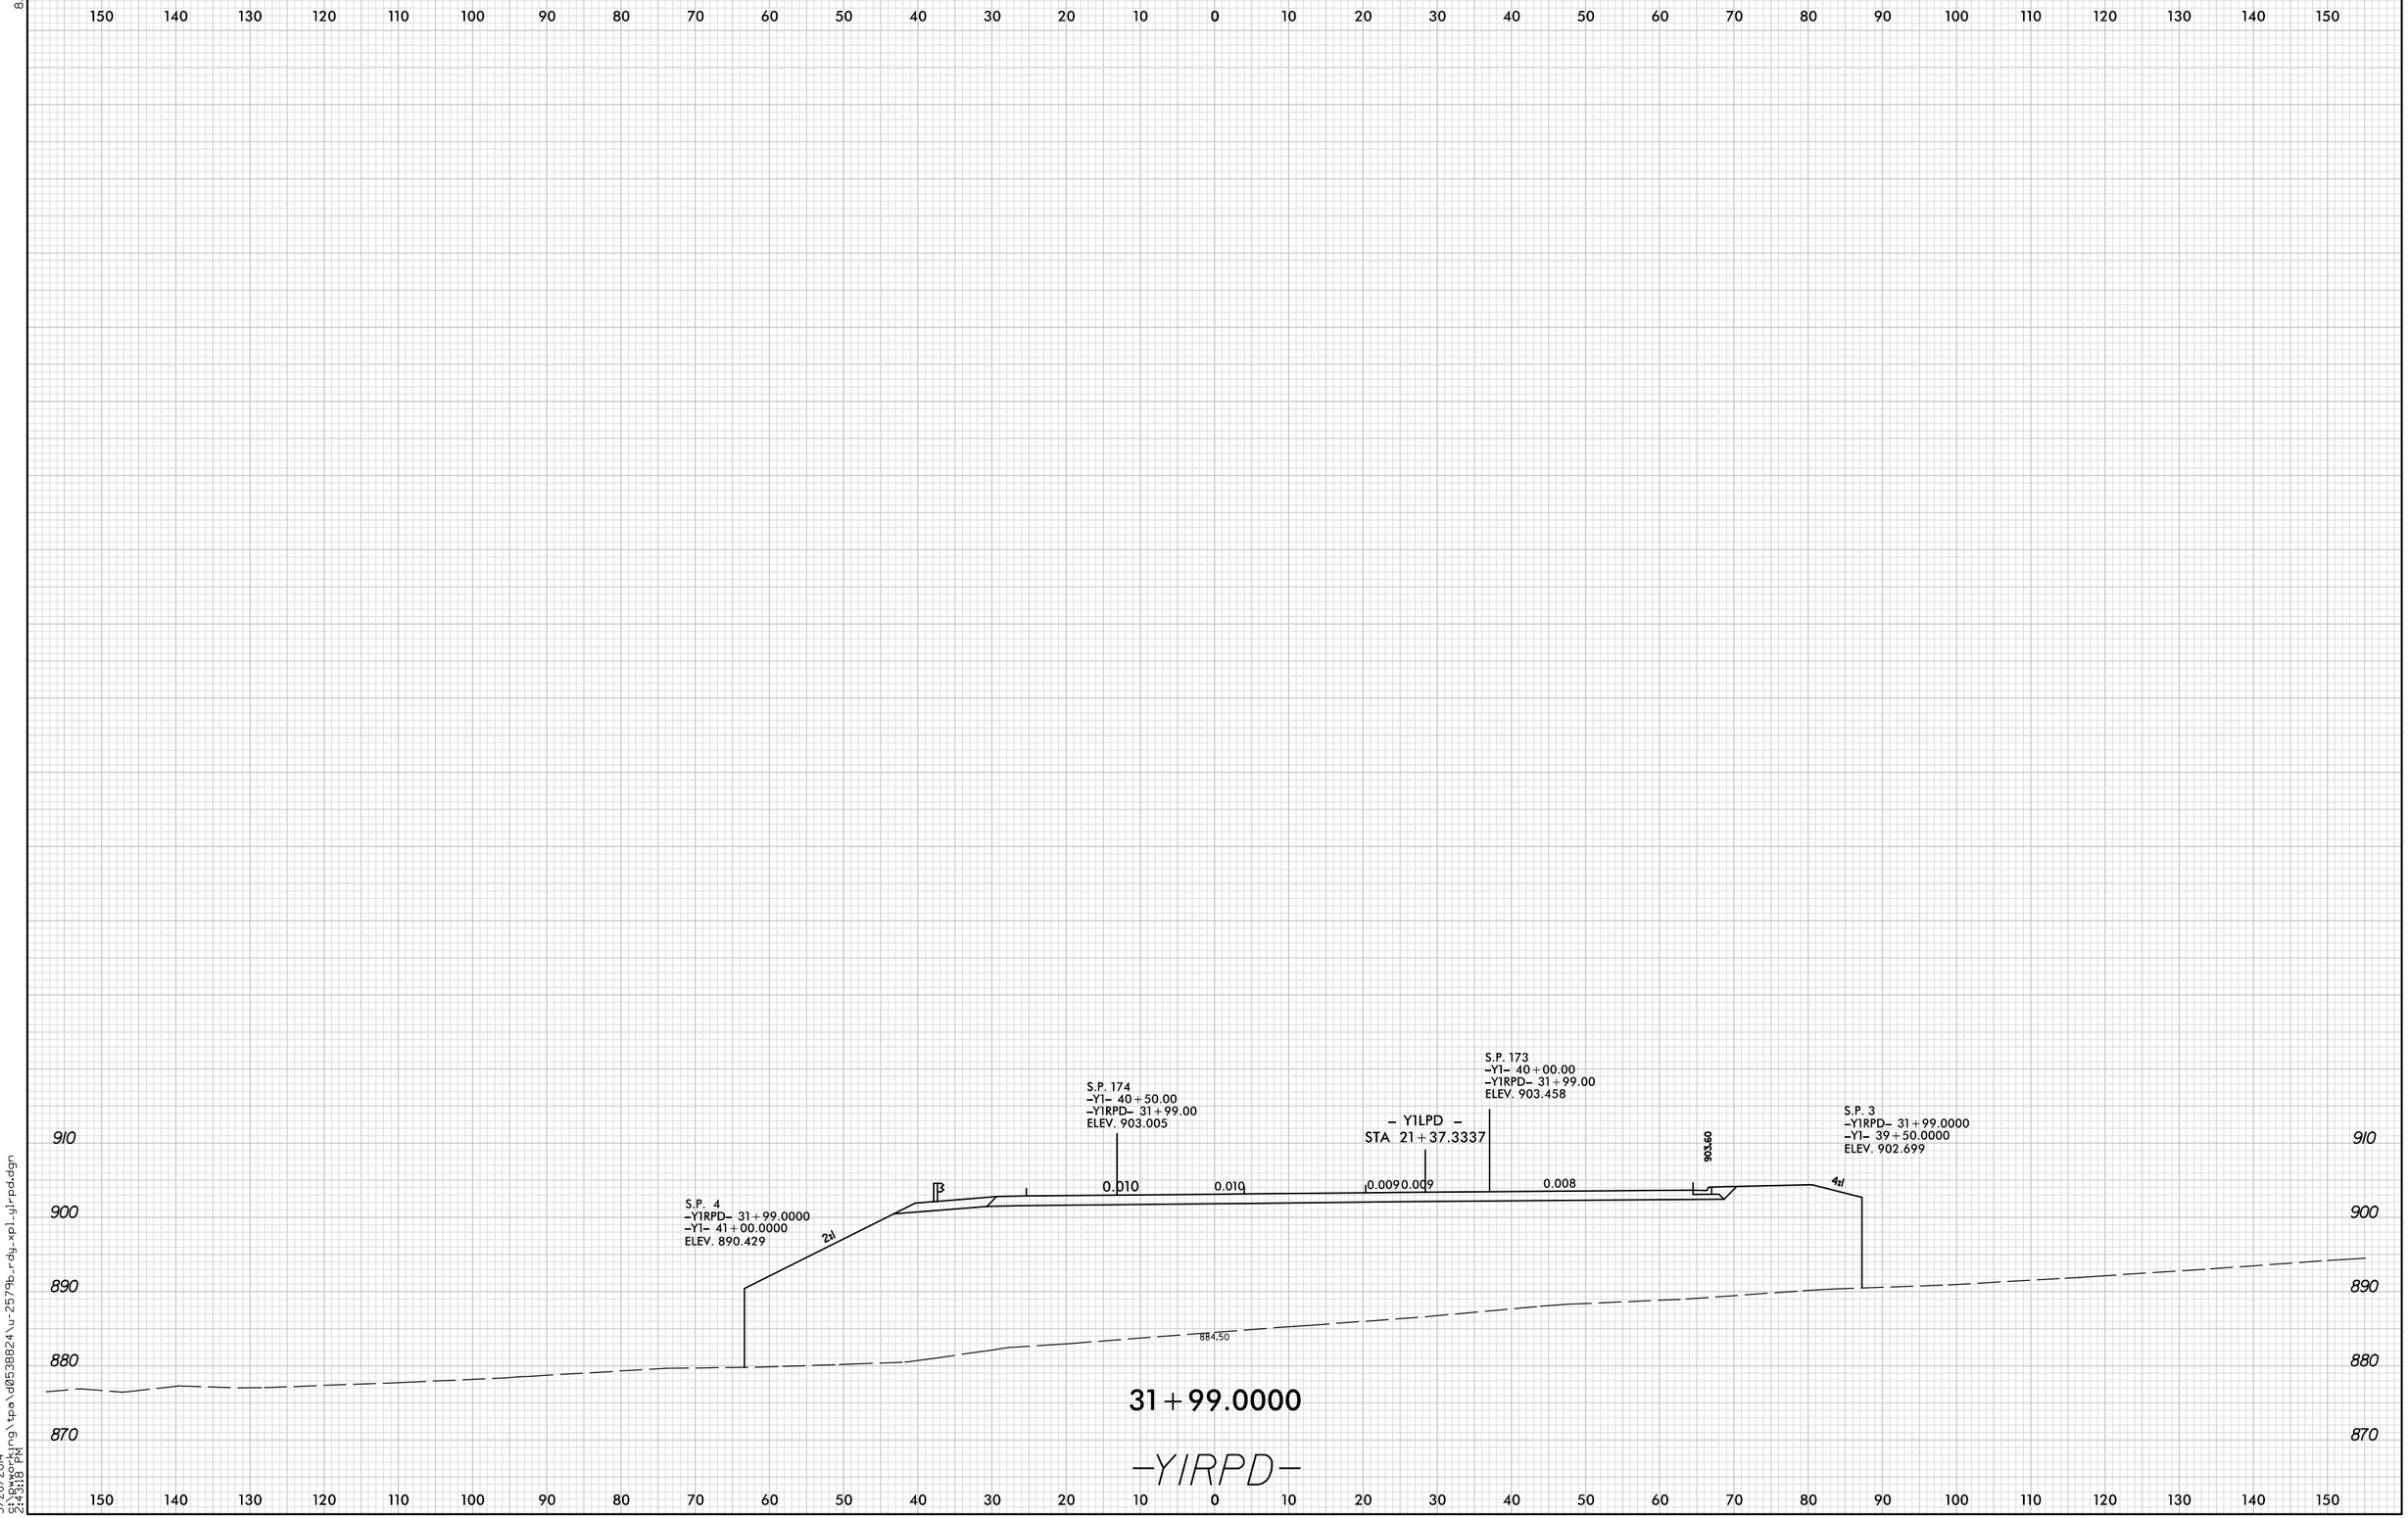

5/28/2014
9:\workprg\tpa\d0538824\u-2579b_rdg_xpl_gir-pd.dgn
2:43:18 PM

8/23/99