0 5 10	PROJ. REFERENCE NO.	SHEET NO.
	U-2579B	X-337

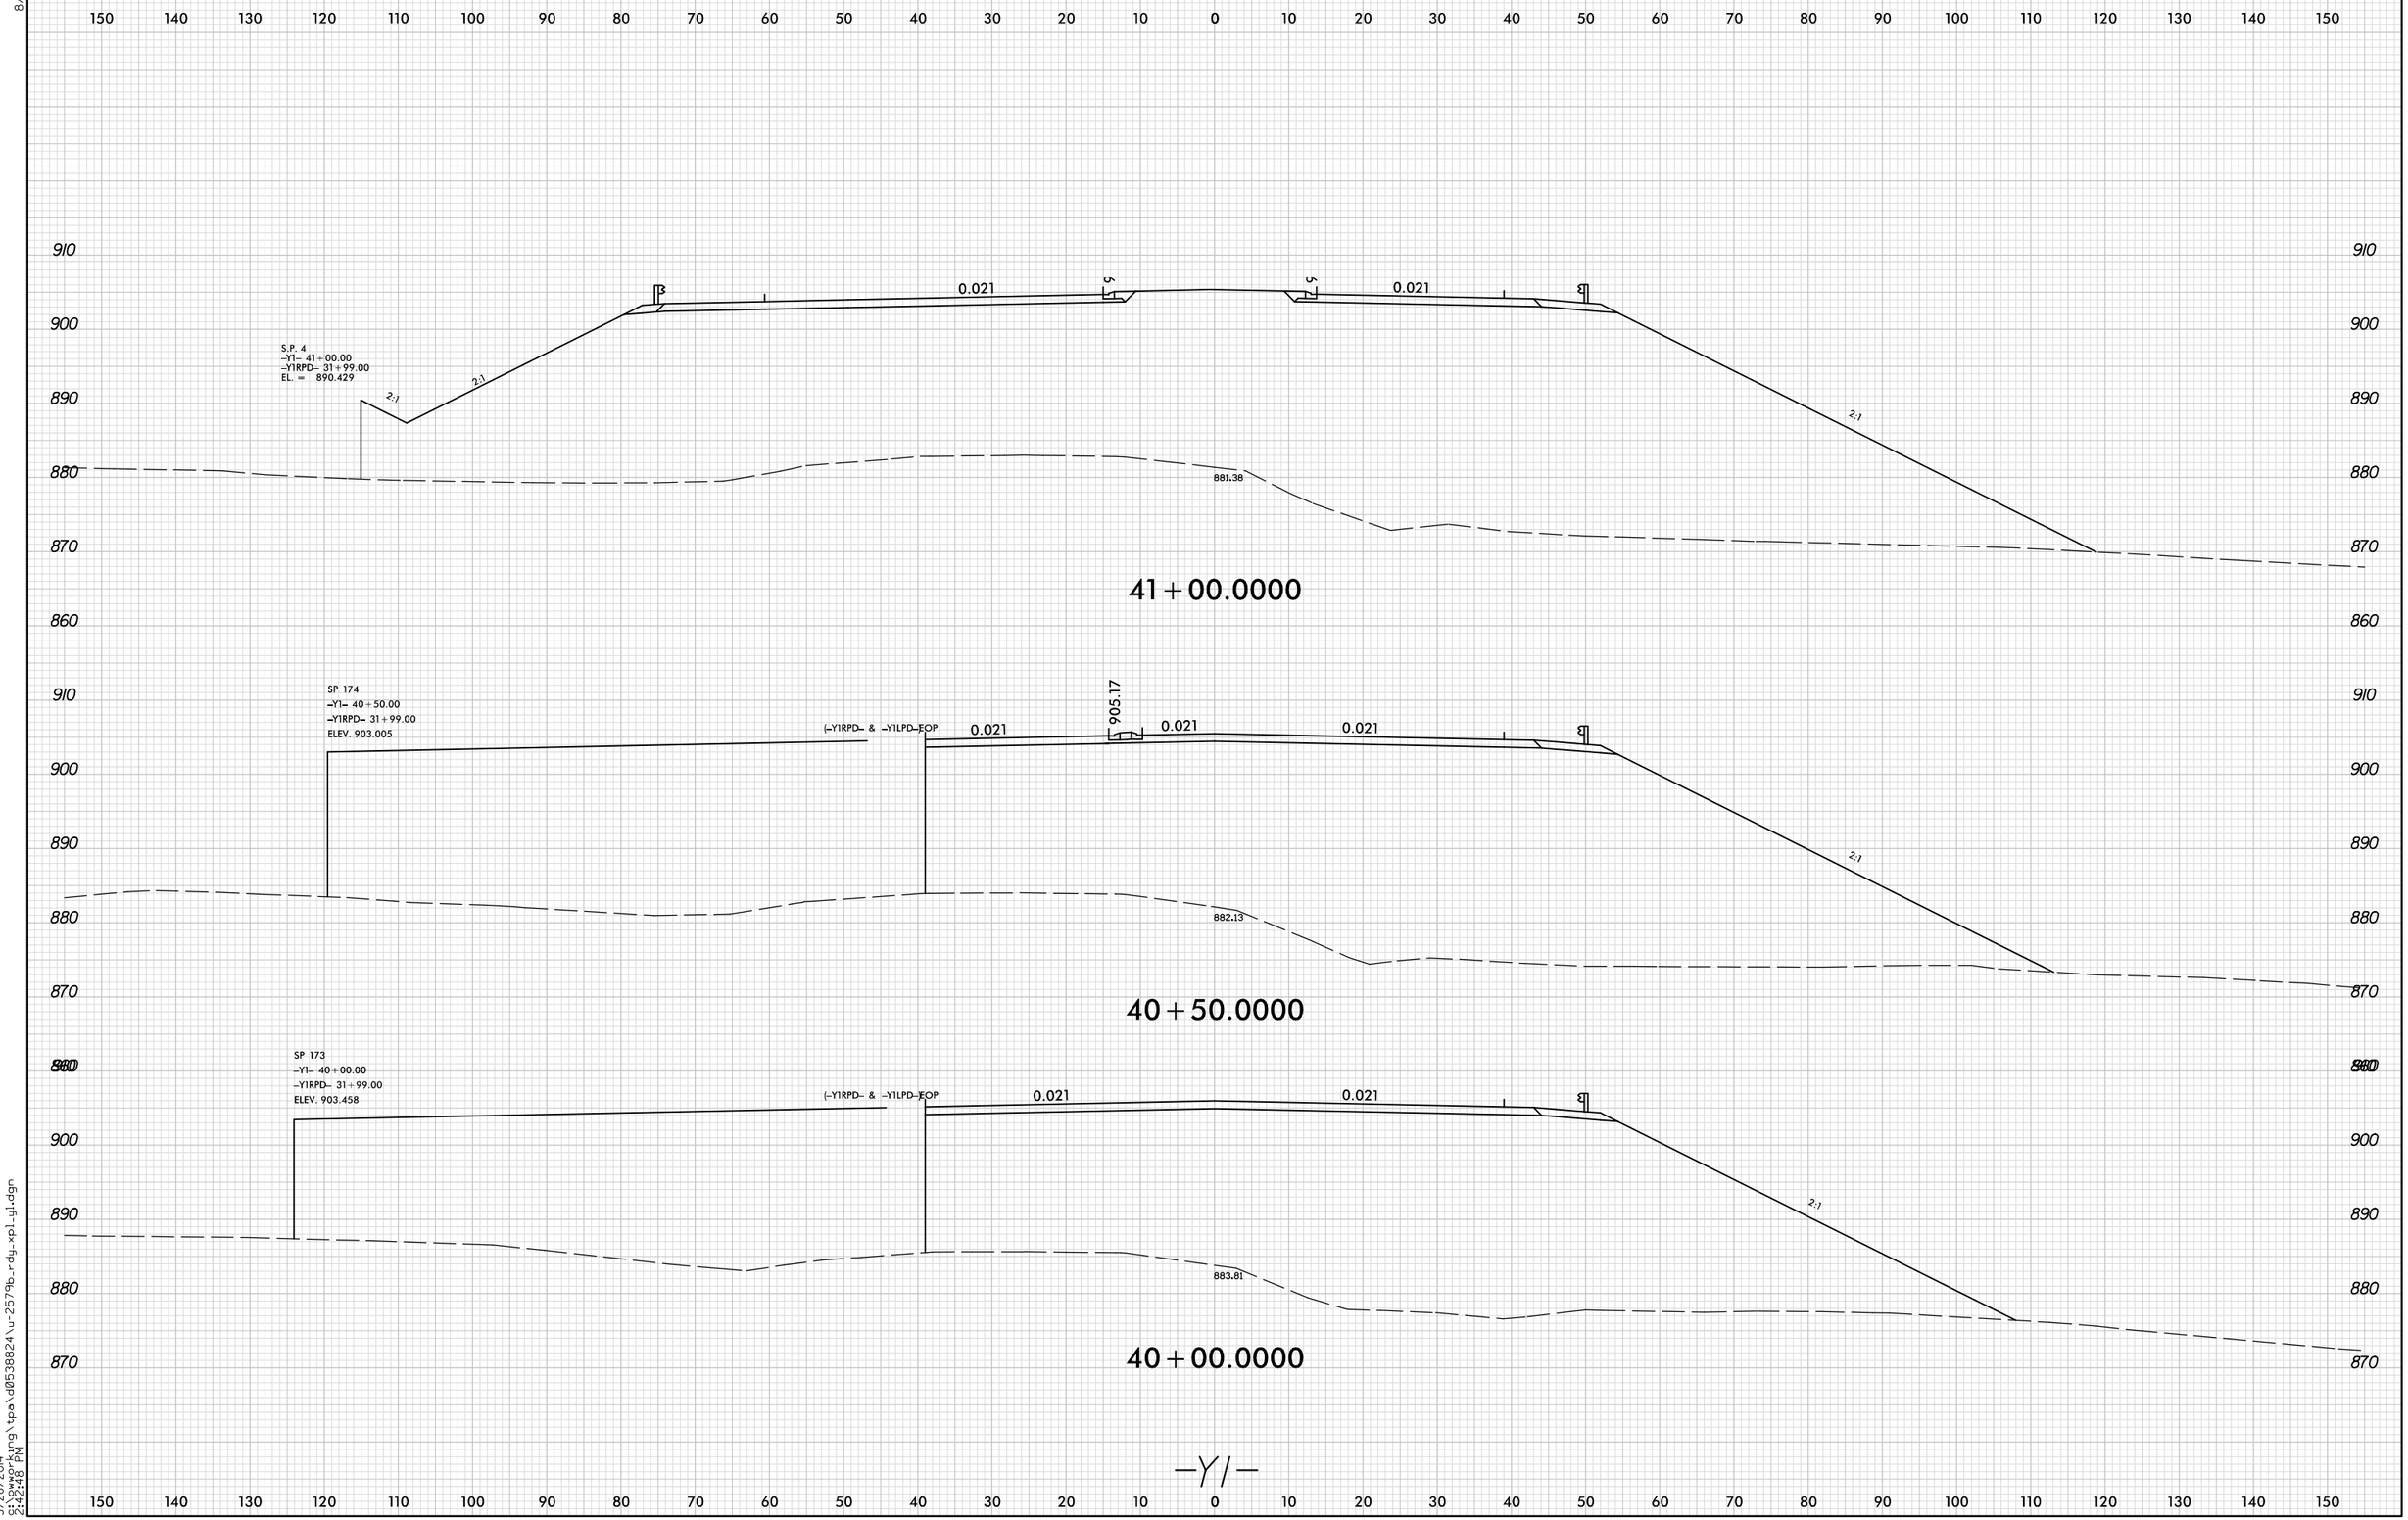

8/23/99

5/28/2014
2:42:48 PM
S:\Bwgorkung\tpo\d0538824\u-2579b_rdy_xpl_y1.dgn