0 5 10	PROJ. REFERENCE NO.	SHEET NO.
	U-2579B	X-335

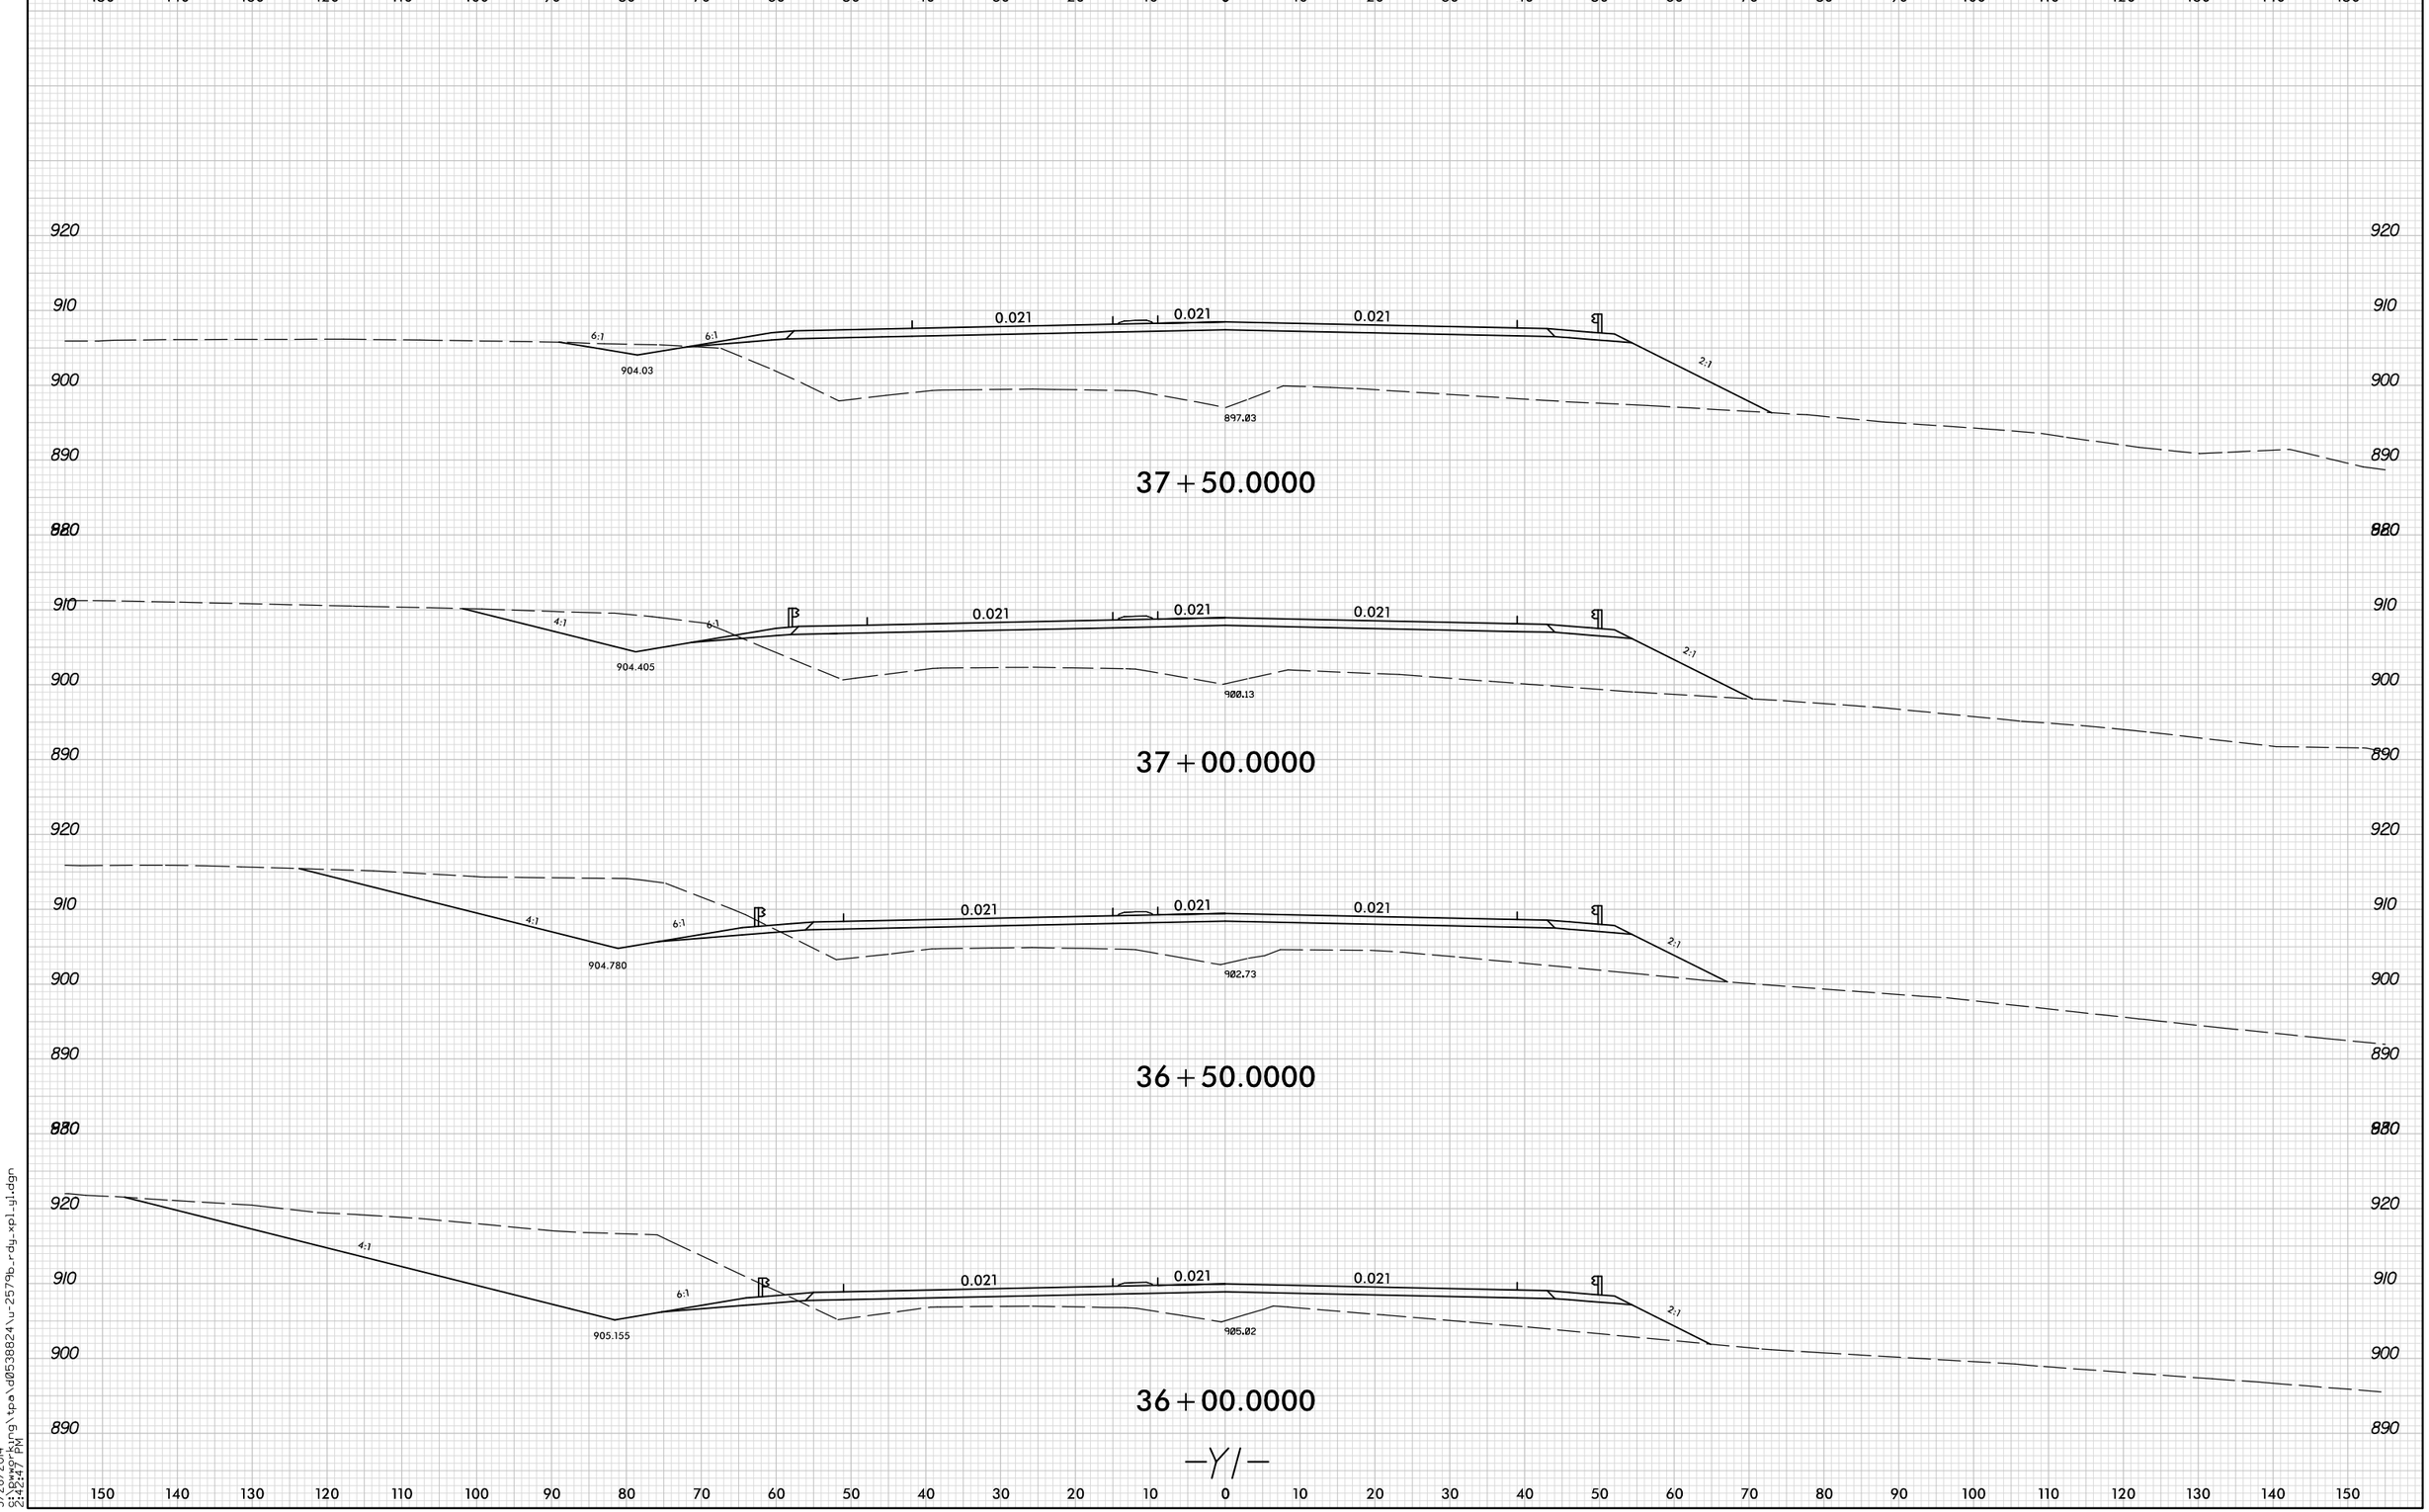

—Y1—

8/23/99

5/28/2014
9:19:42 AM
G:\Bwprkjng\tpo\d0538824\u-2579b_rdy_xpl_gi.dgn