0 5 10	PROJ. REFERENCE NO.	SHEET NO.
	U-2579B	X-409

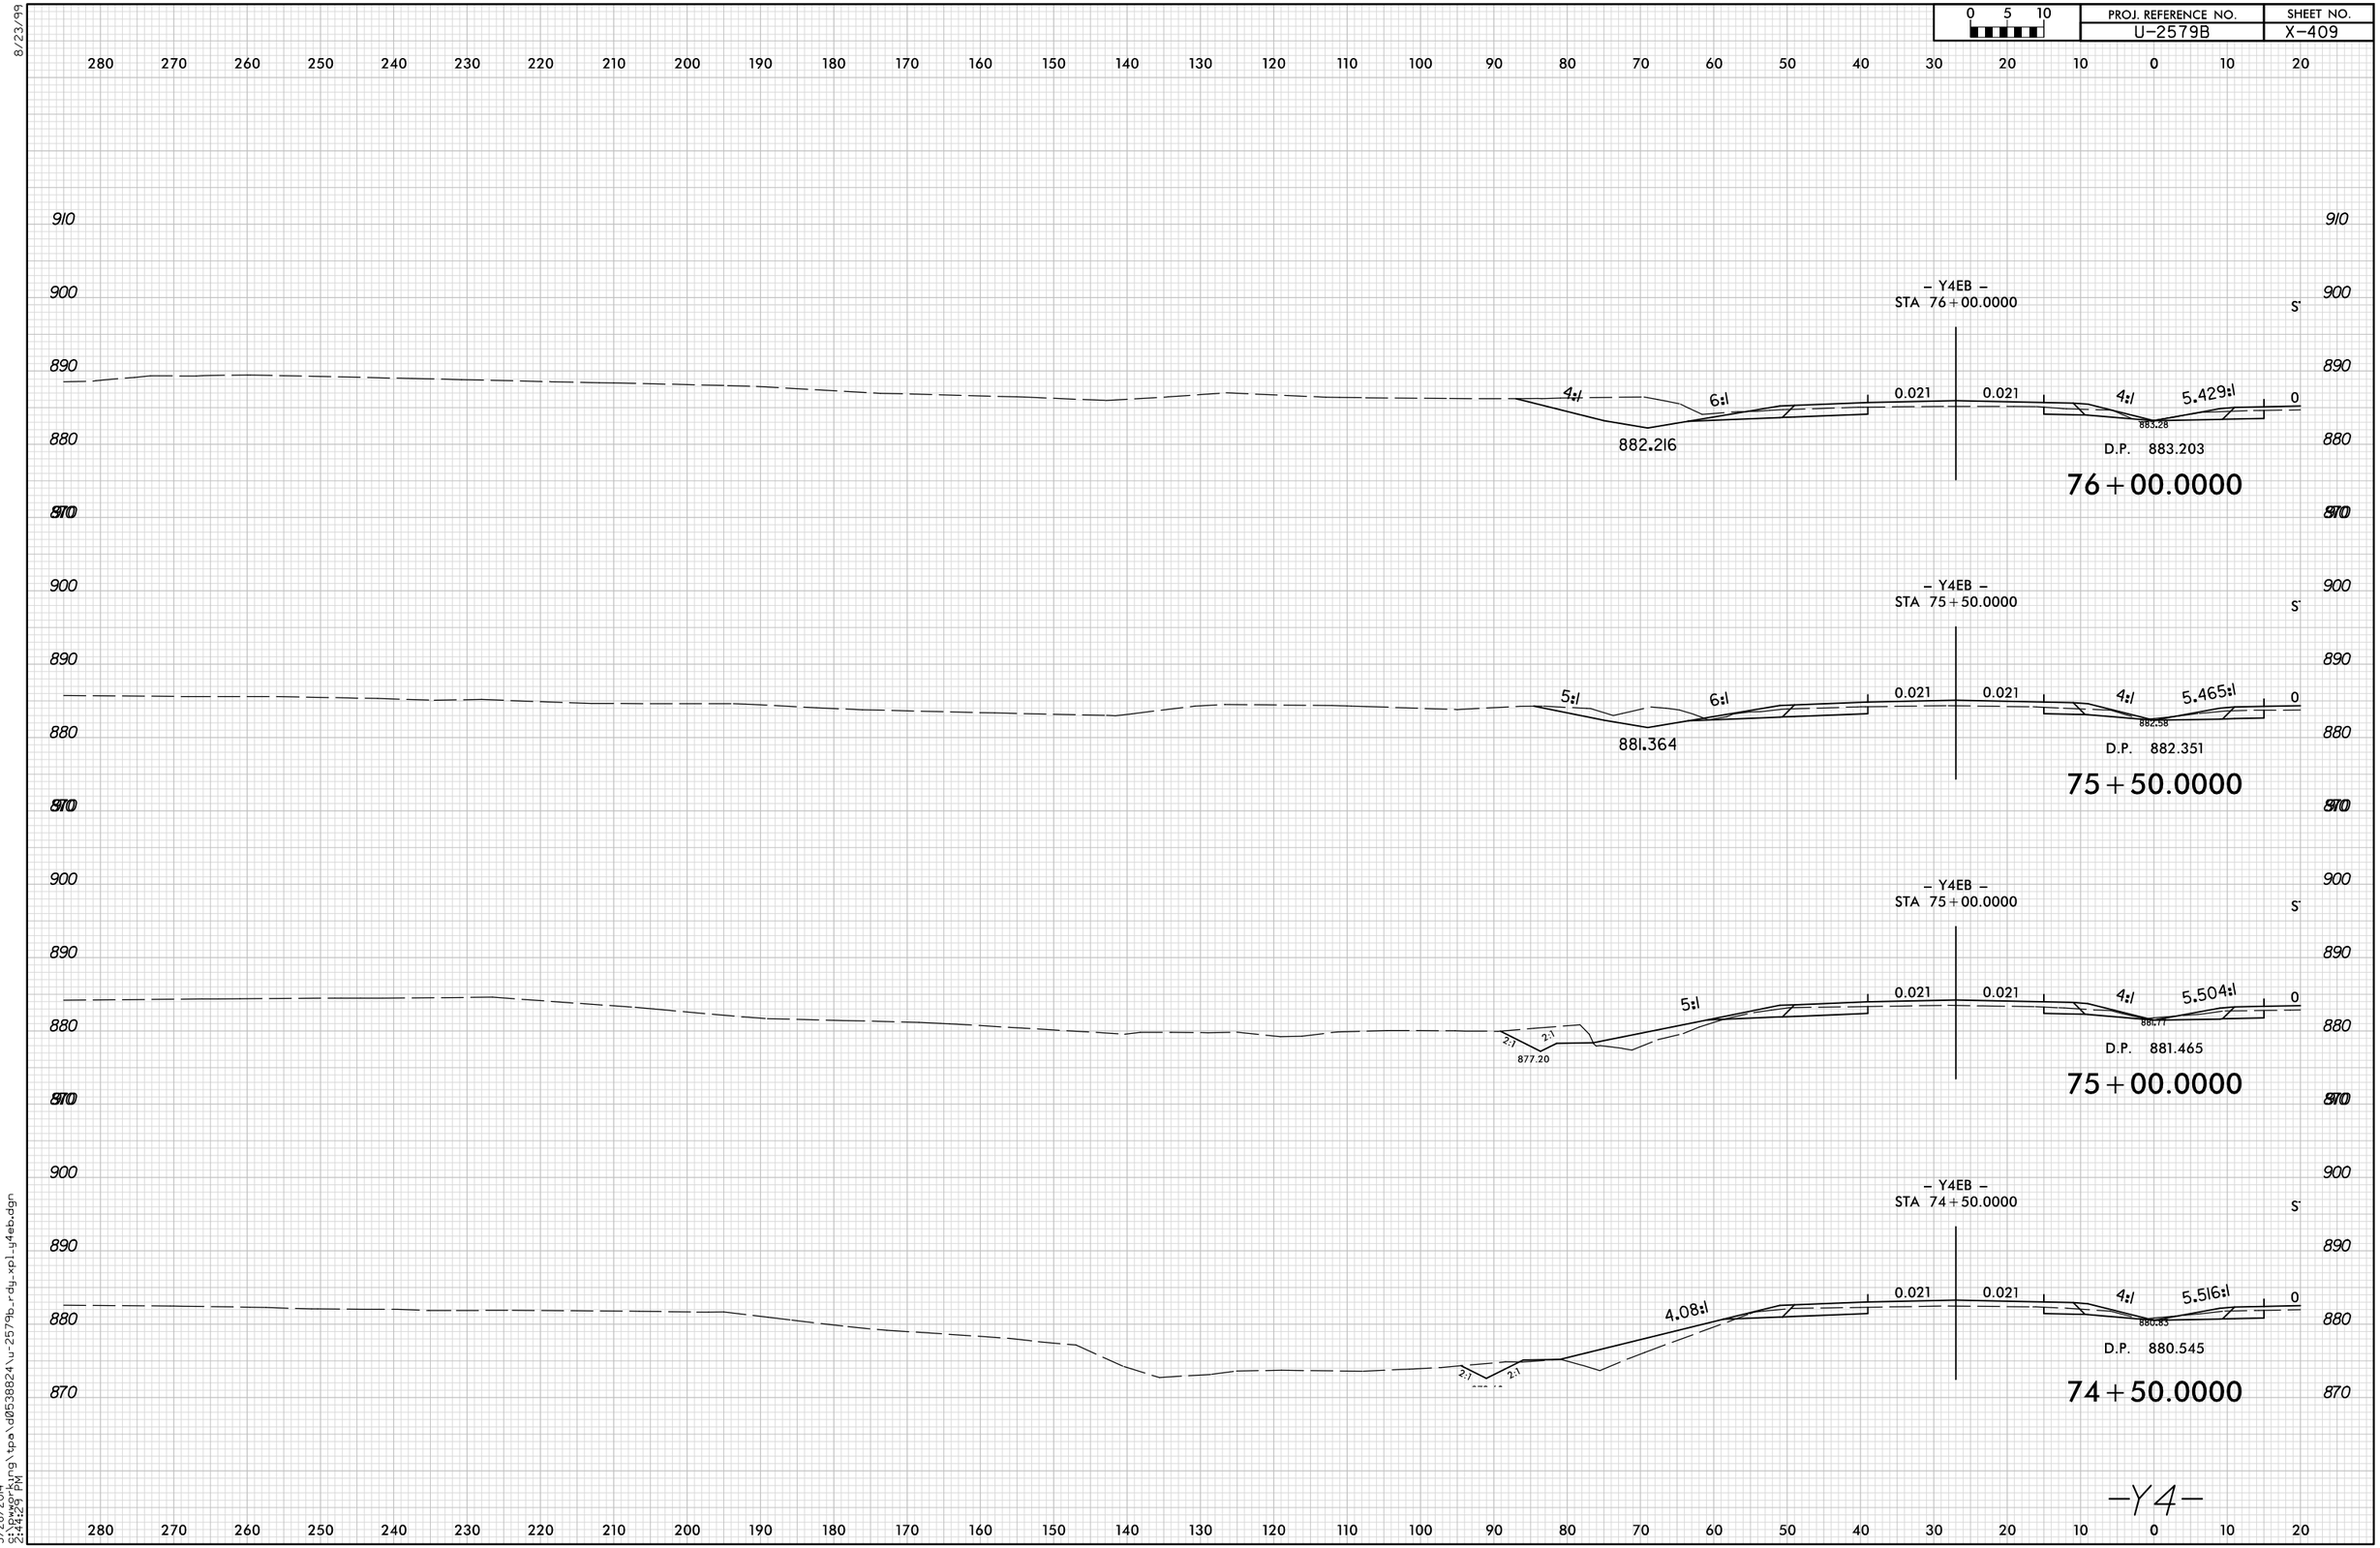

8/23/99

5/28/2014
9:44:29 PM
S:\pwworking\tpa\d0538824\u-2579b_rdy_xpl_y4eb.dgn