8/23/99

0 5 10	PROJ. REFERENCE NO.	SHEET NO.
	U-2579B	X-389

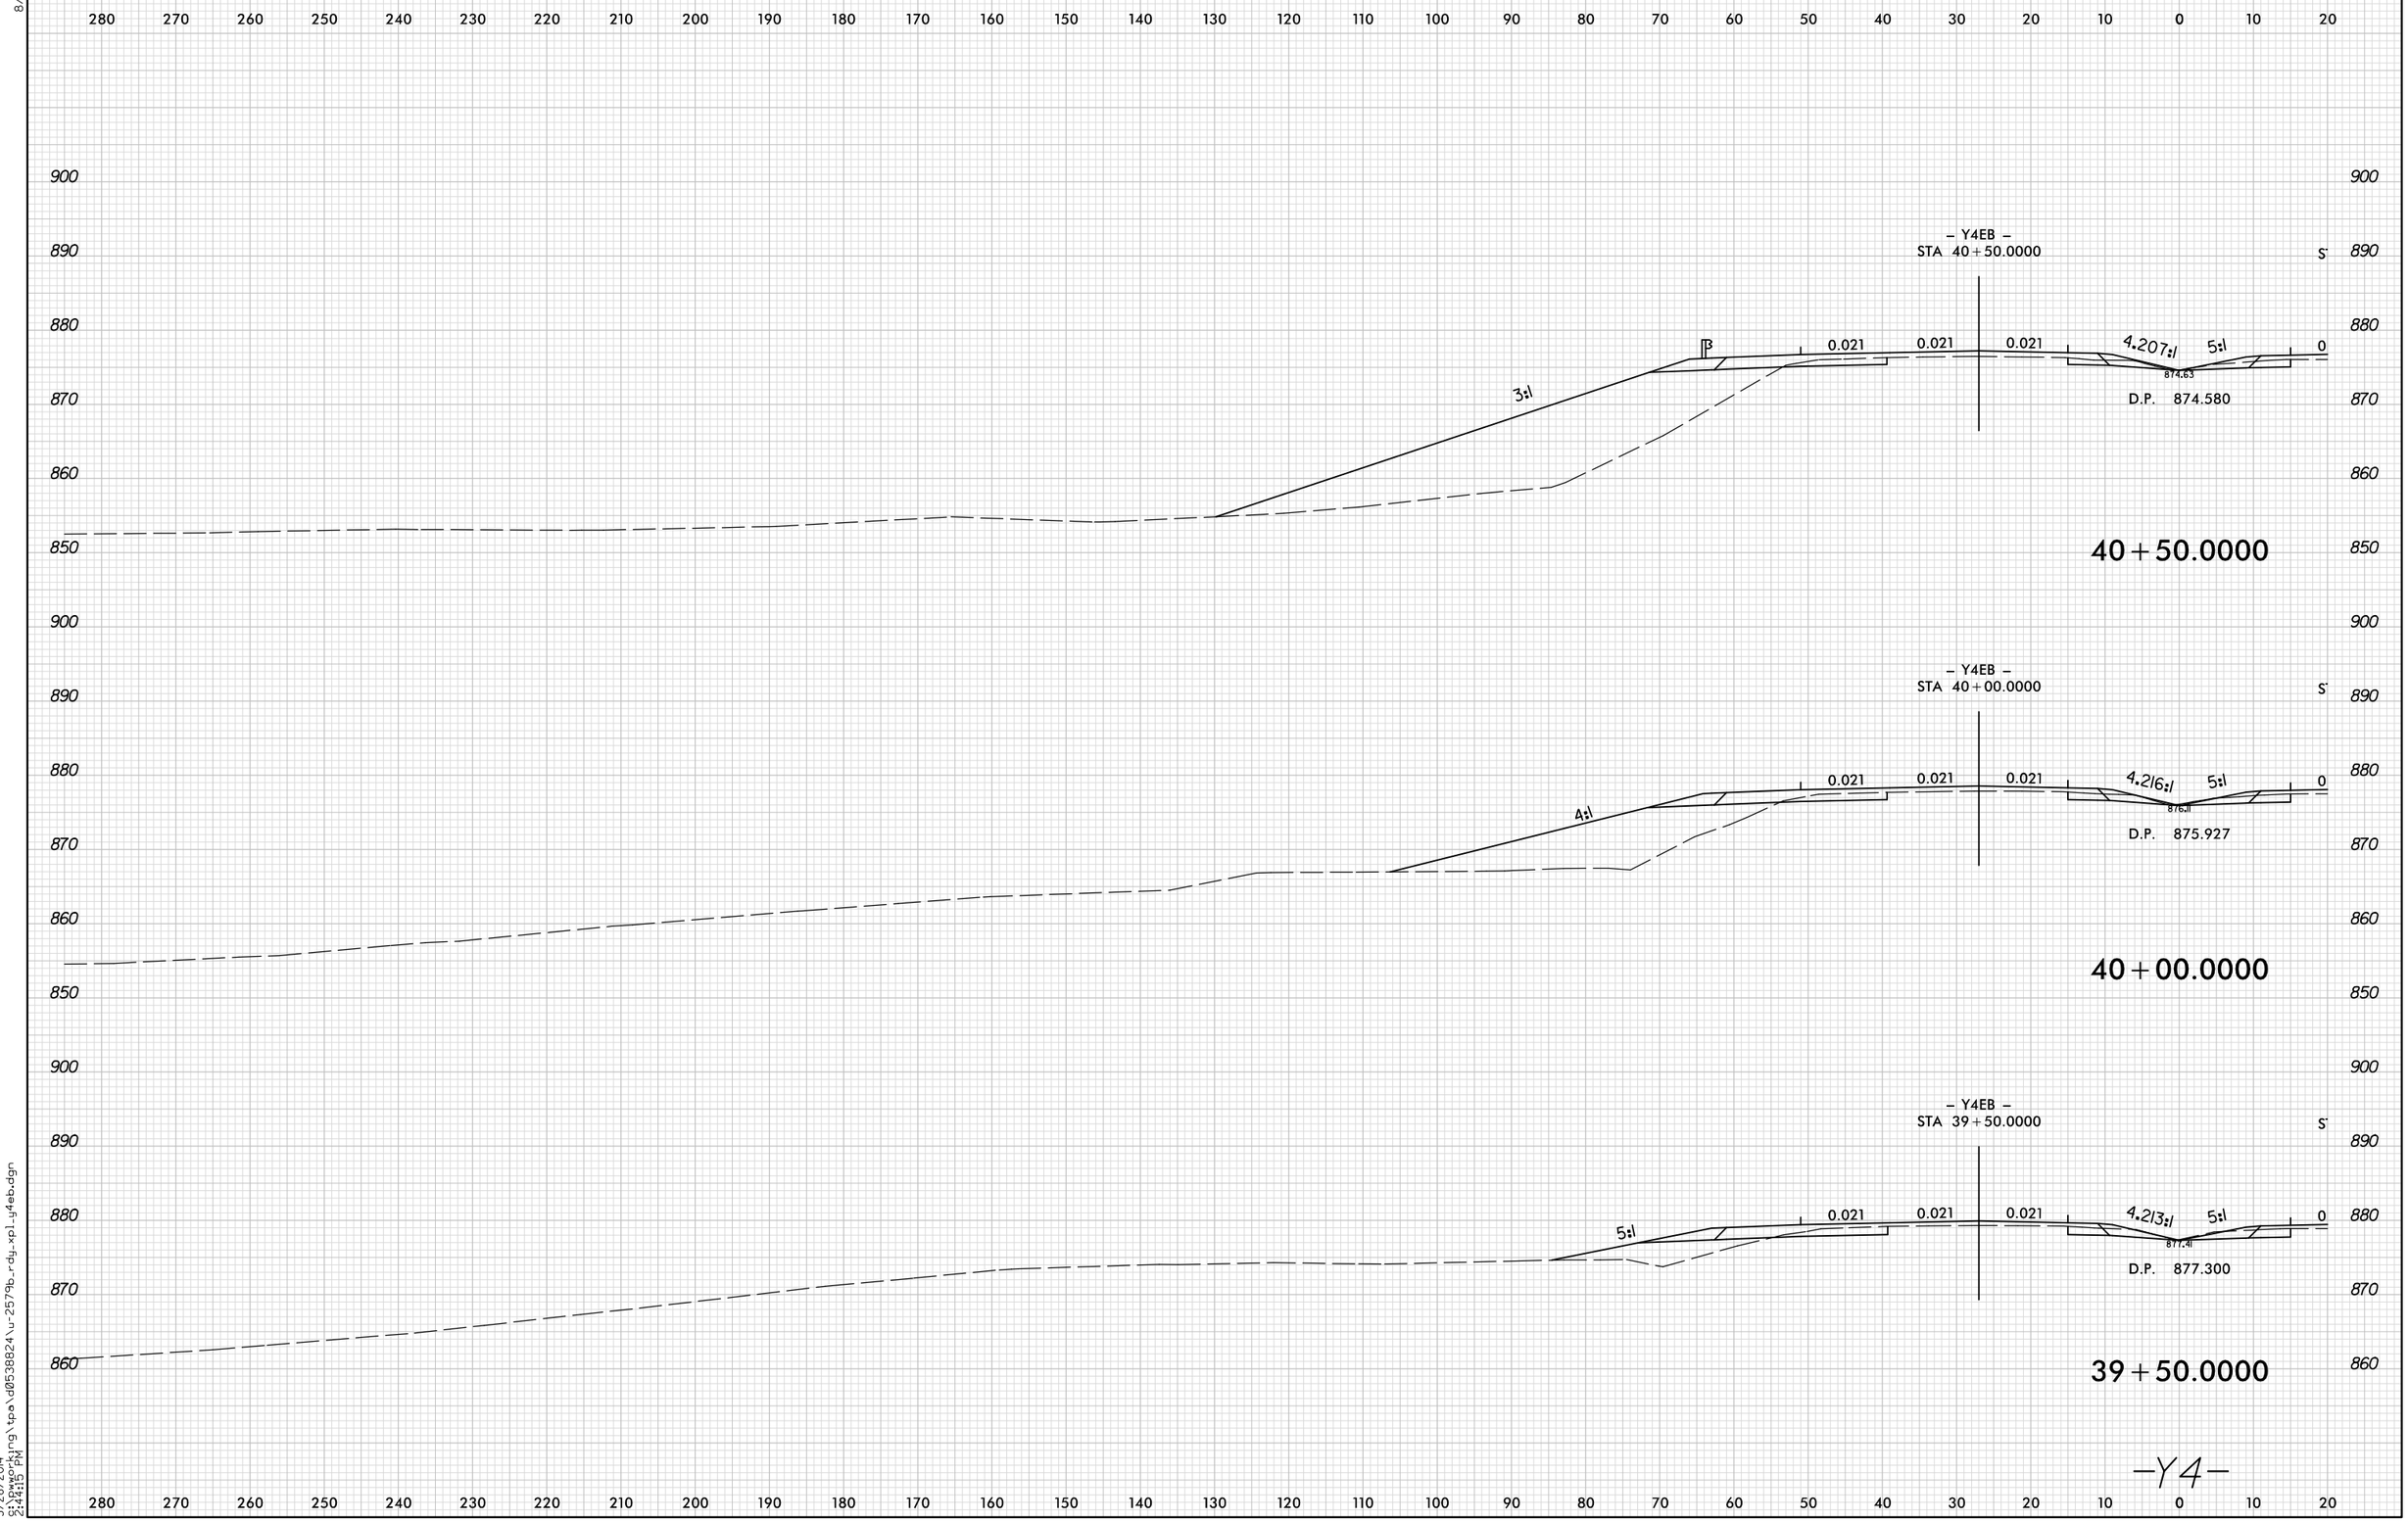

5/28/2014
2:44:15 PM
S:\pworking\tpa\d0538824\u-2579b_rdy_xpl_y4eb.dgn