0 5 10	PROJ. REFERENCE NO.	SHEET NO.
	U-2579B	X-481

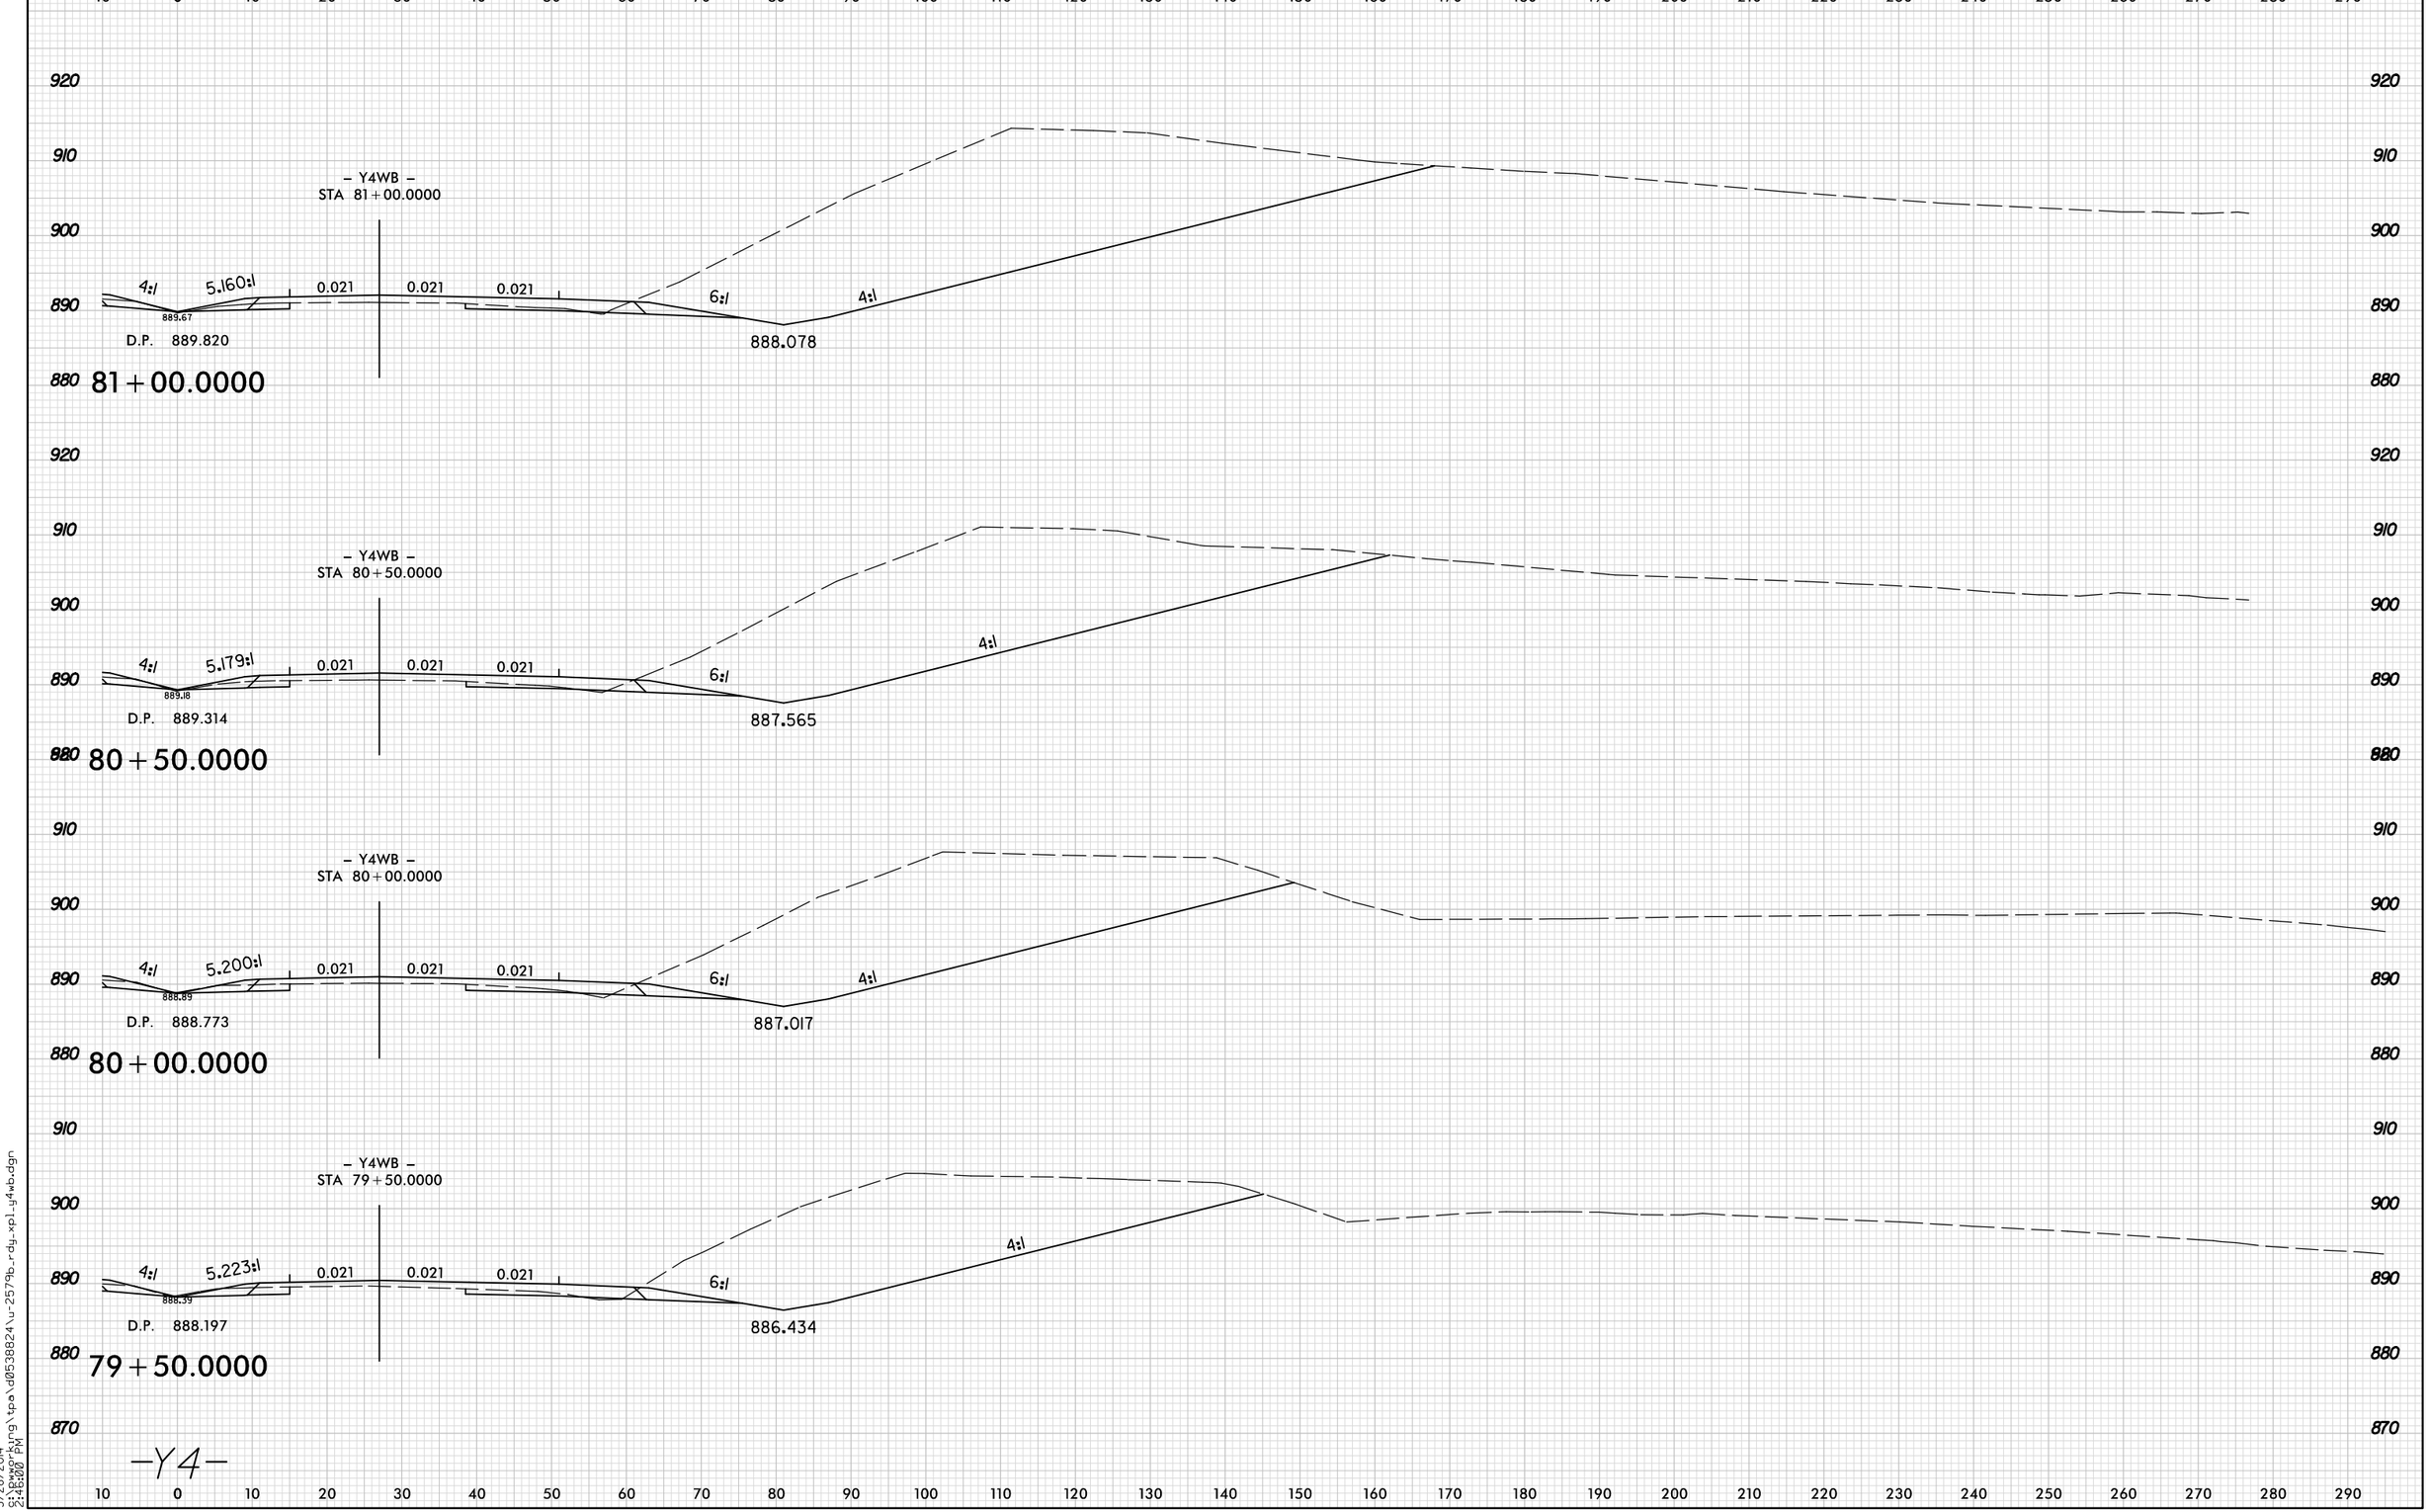

–Y4–

8/23/99

5/28/2014
S:\pwwr\kyng\tpa\d0538824\u-2579b_rdy_xpl_y4wb.dgn
2:46:00 PM