0 5 10	PROJ. REFERENCE NO.	SHEET NO.
	U-2579B	X-375

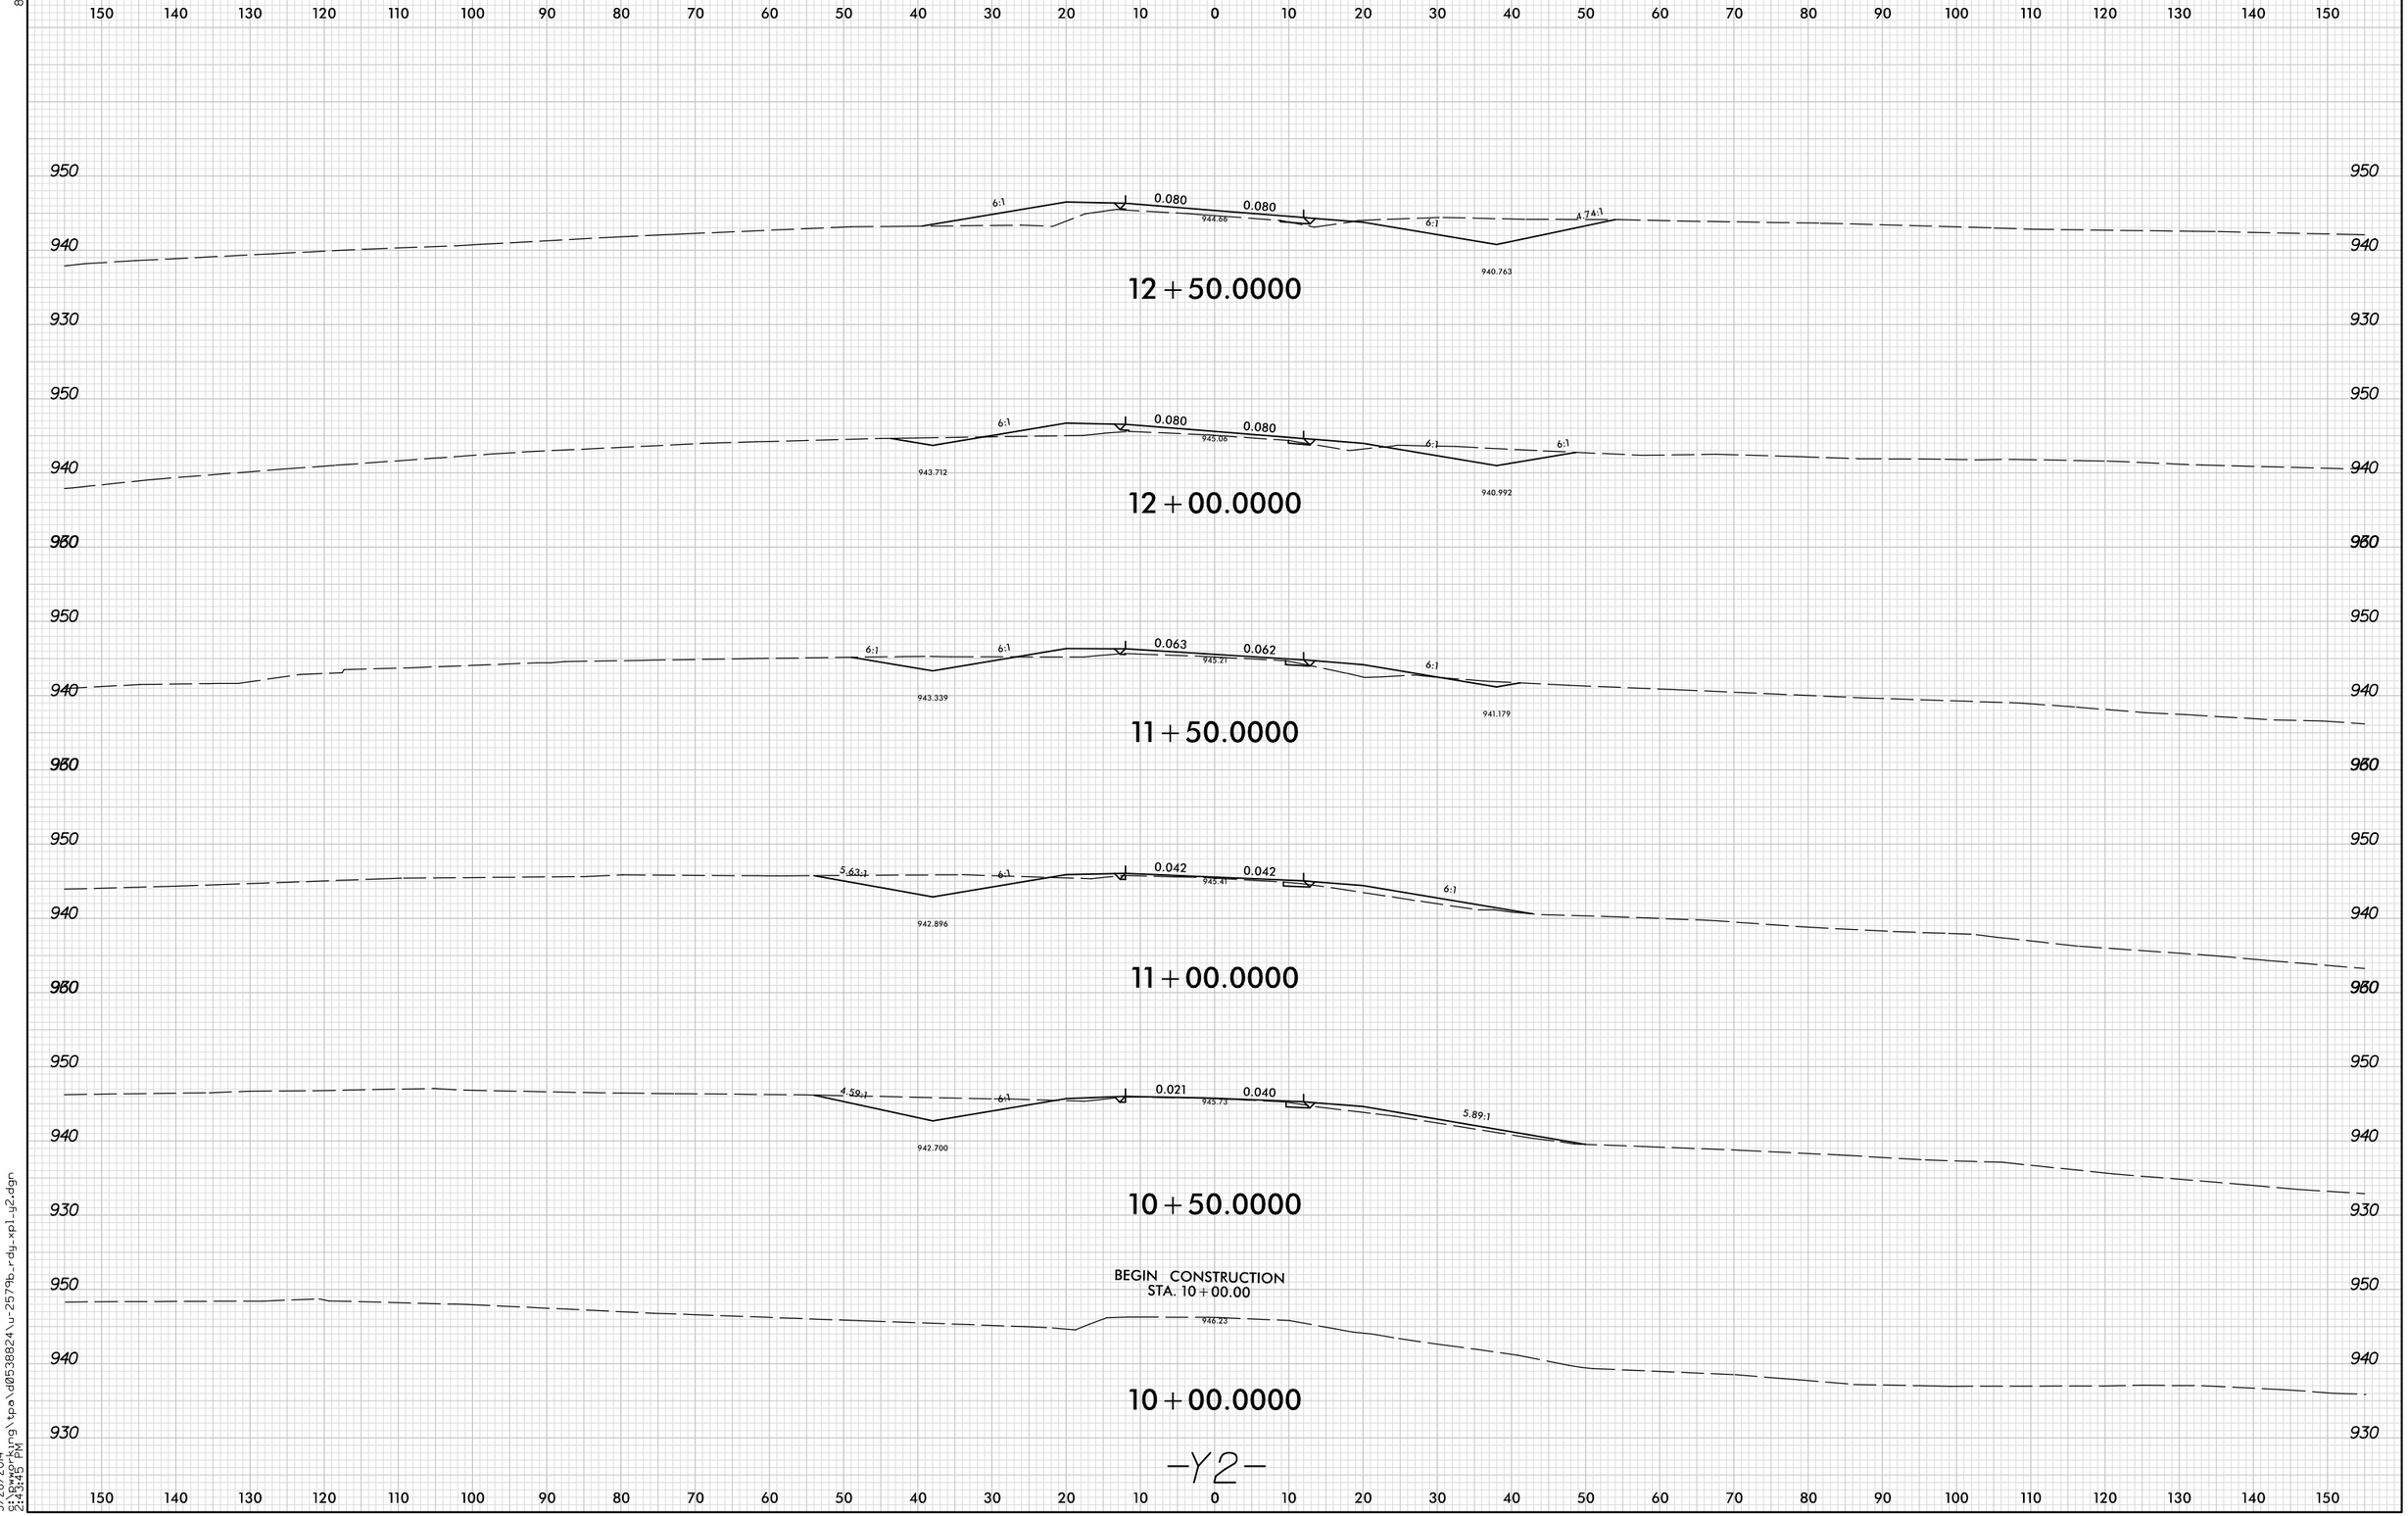

-Y2-

8/23/99

5/28/2014
S:\Workprog\tpo\d0538824\u-2579b_rdy_xpl_y2.dgn
2:43:45 PM