PROJ. REFERENCE NO.	SHEET NO.
U-2579B	X-479

0 5 10

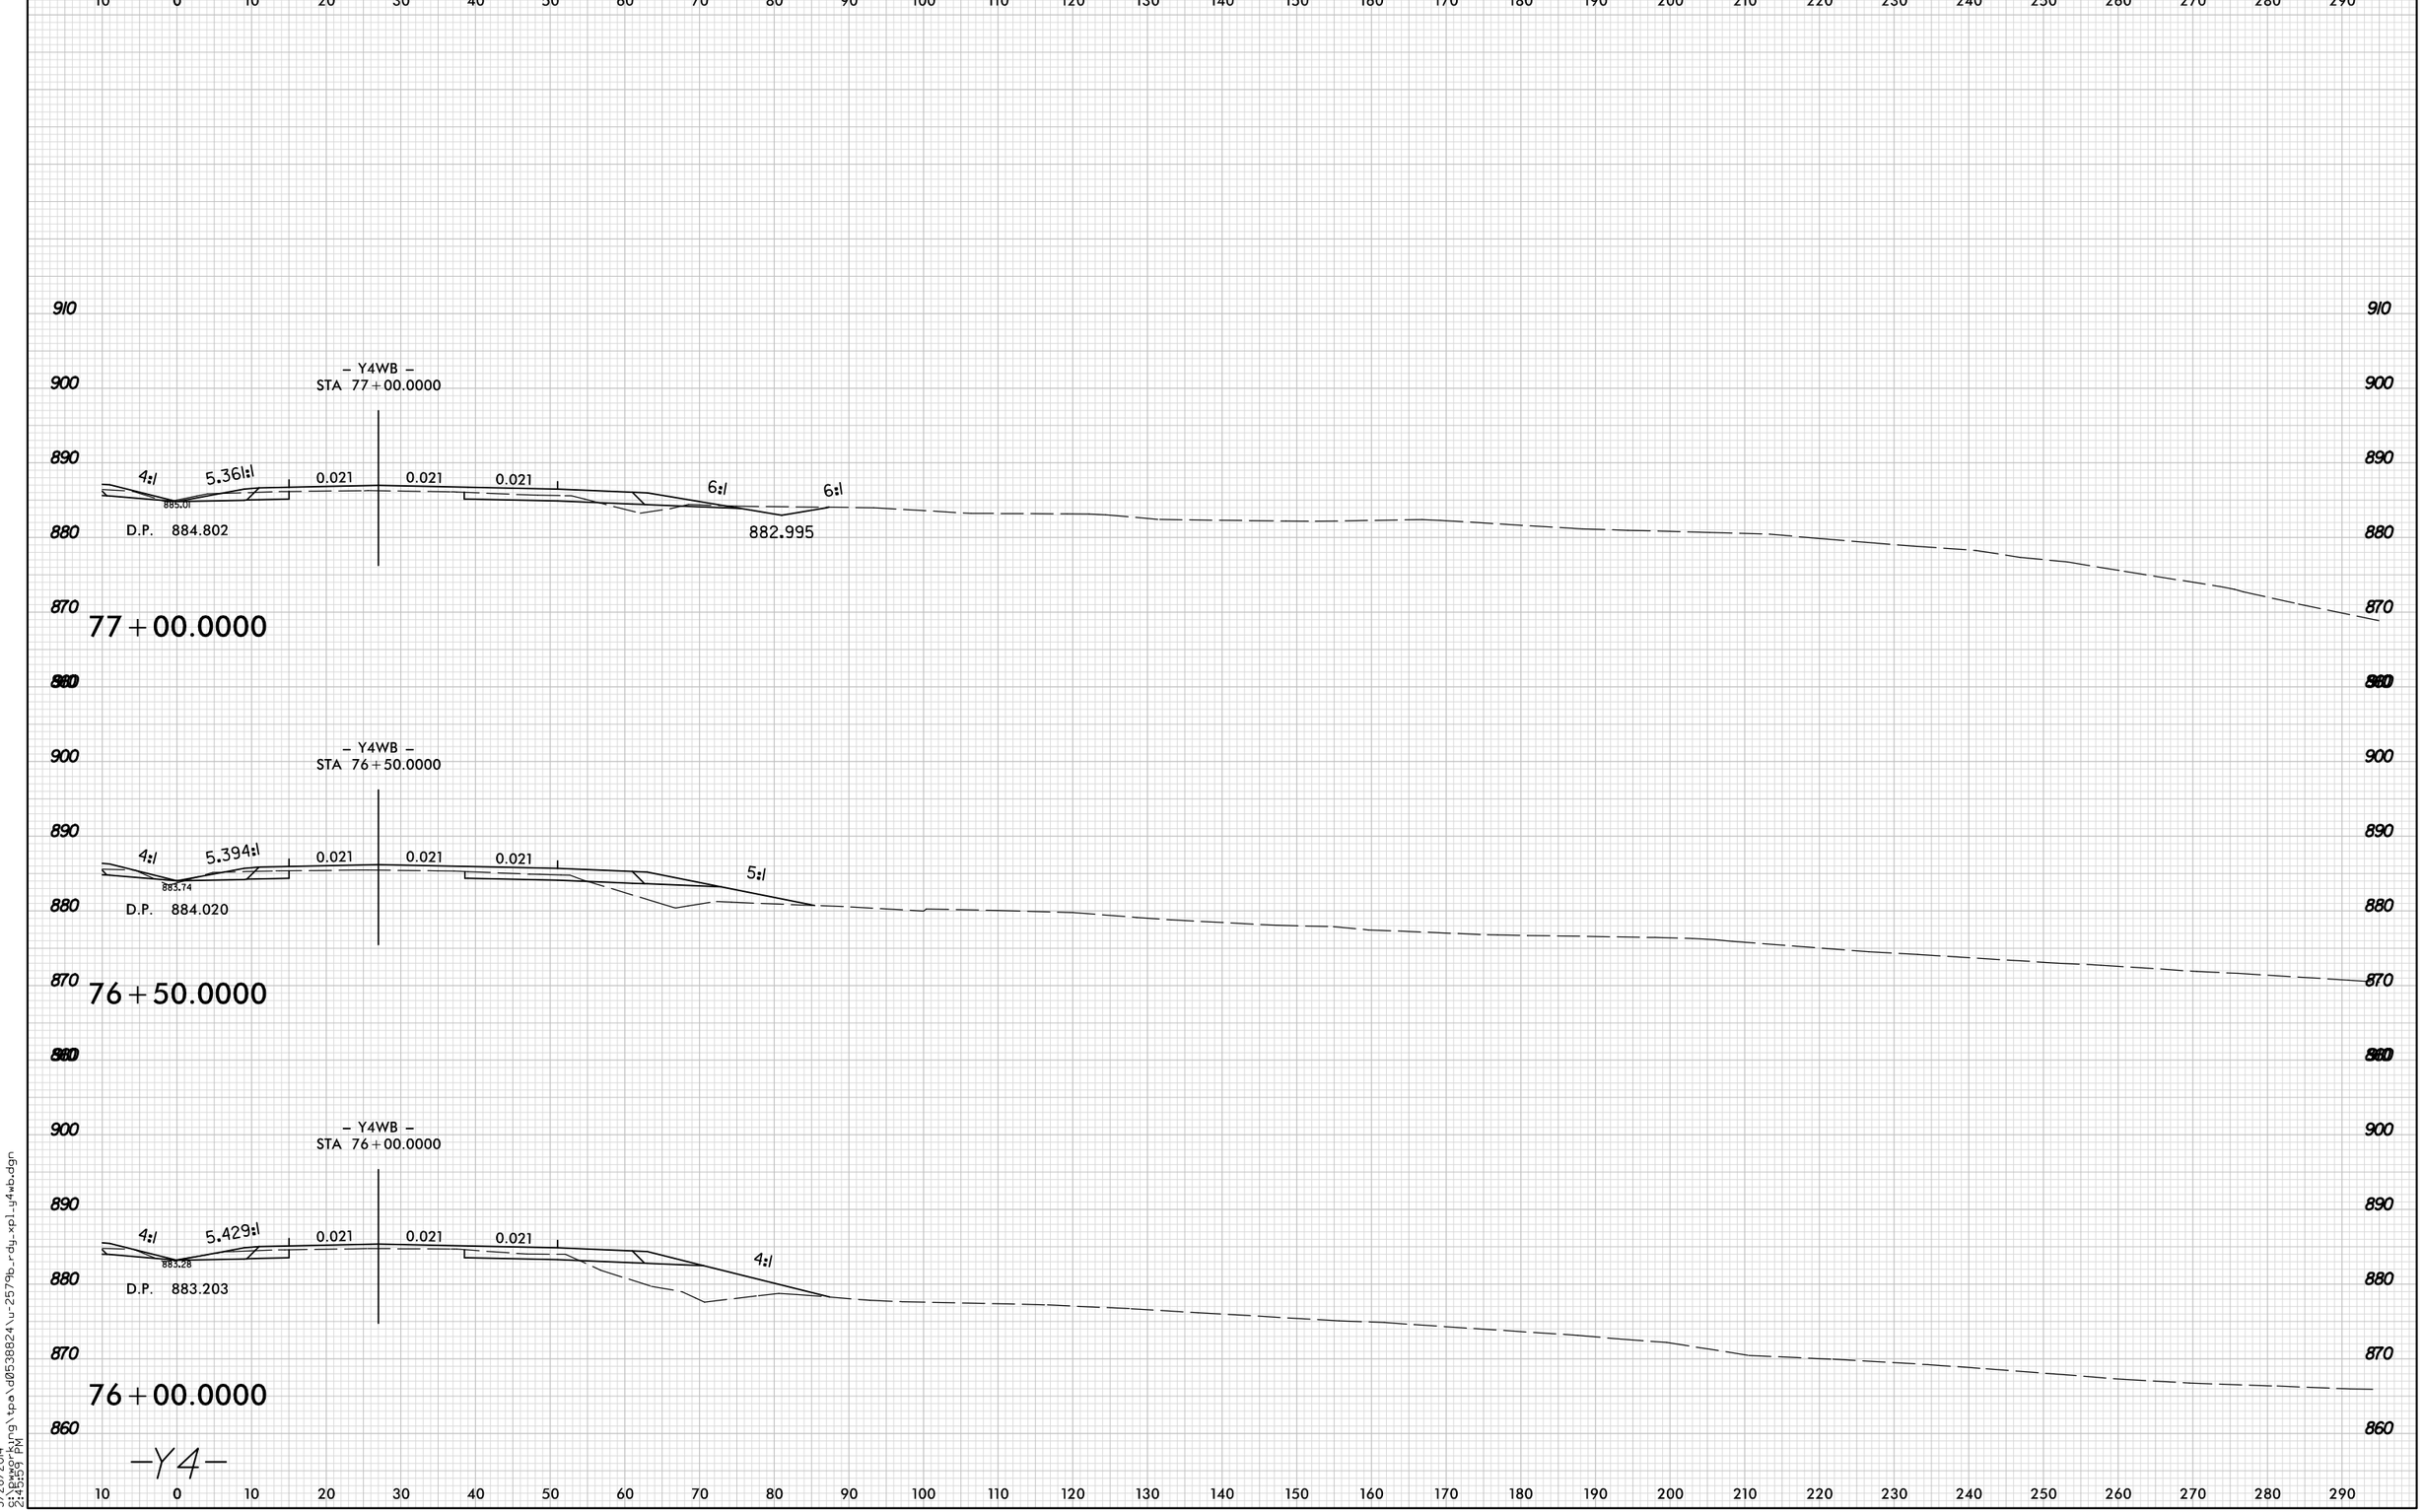

8/23/99

5/28/2014
S:\Bworking\tpa\d0538824\u-2579b_rdg_xpl_y4wb.dgn
2:45:59 PM