0 5 10	PROJ. REFERENCE NO.	SHEET NO.
	U-2579B	X-361

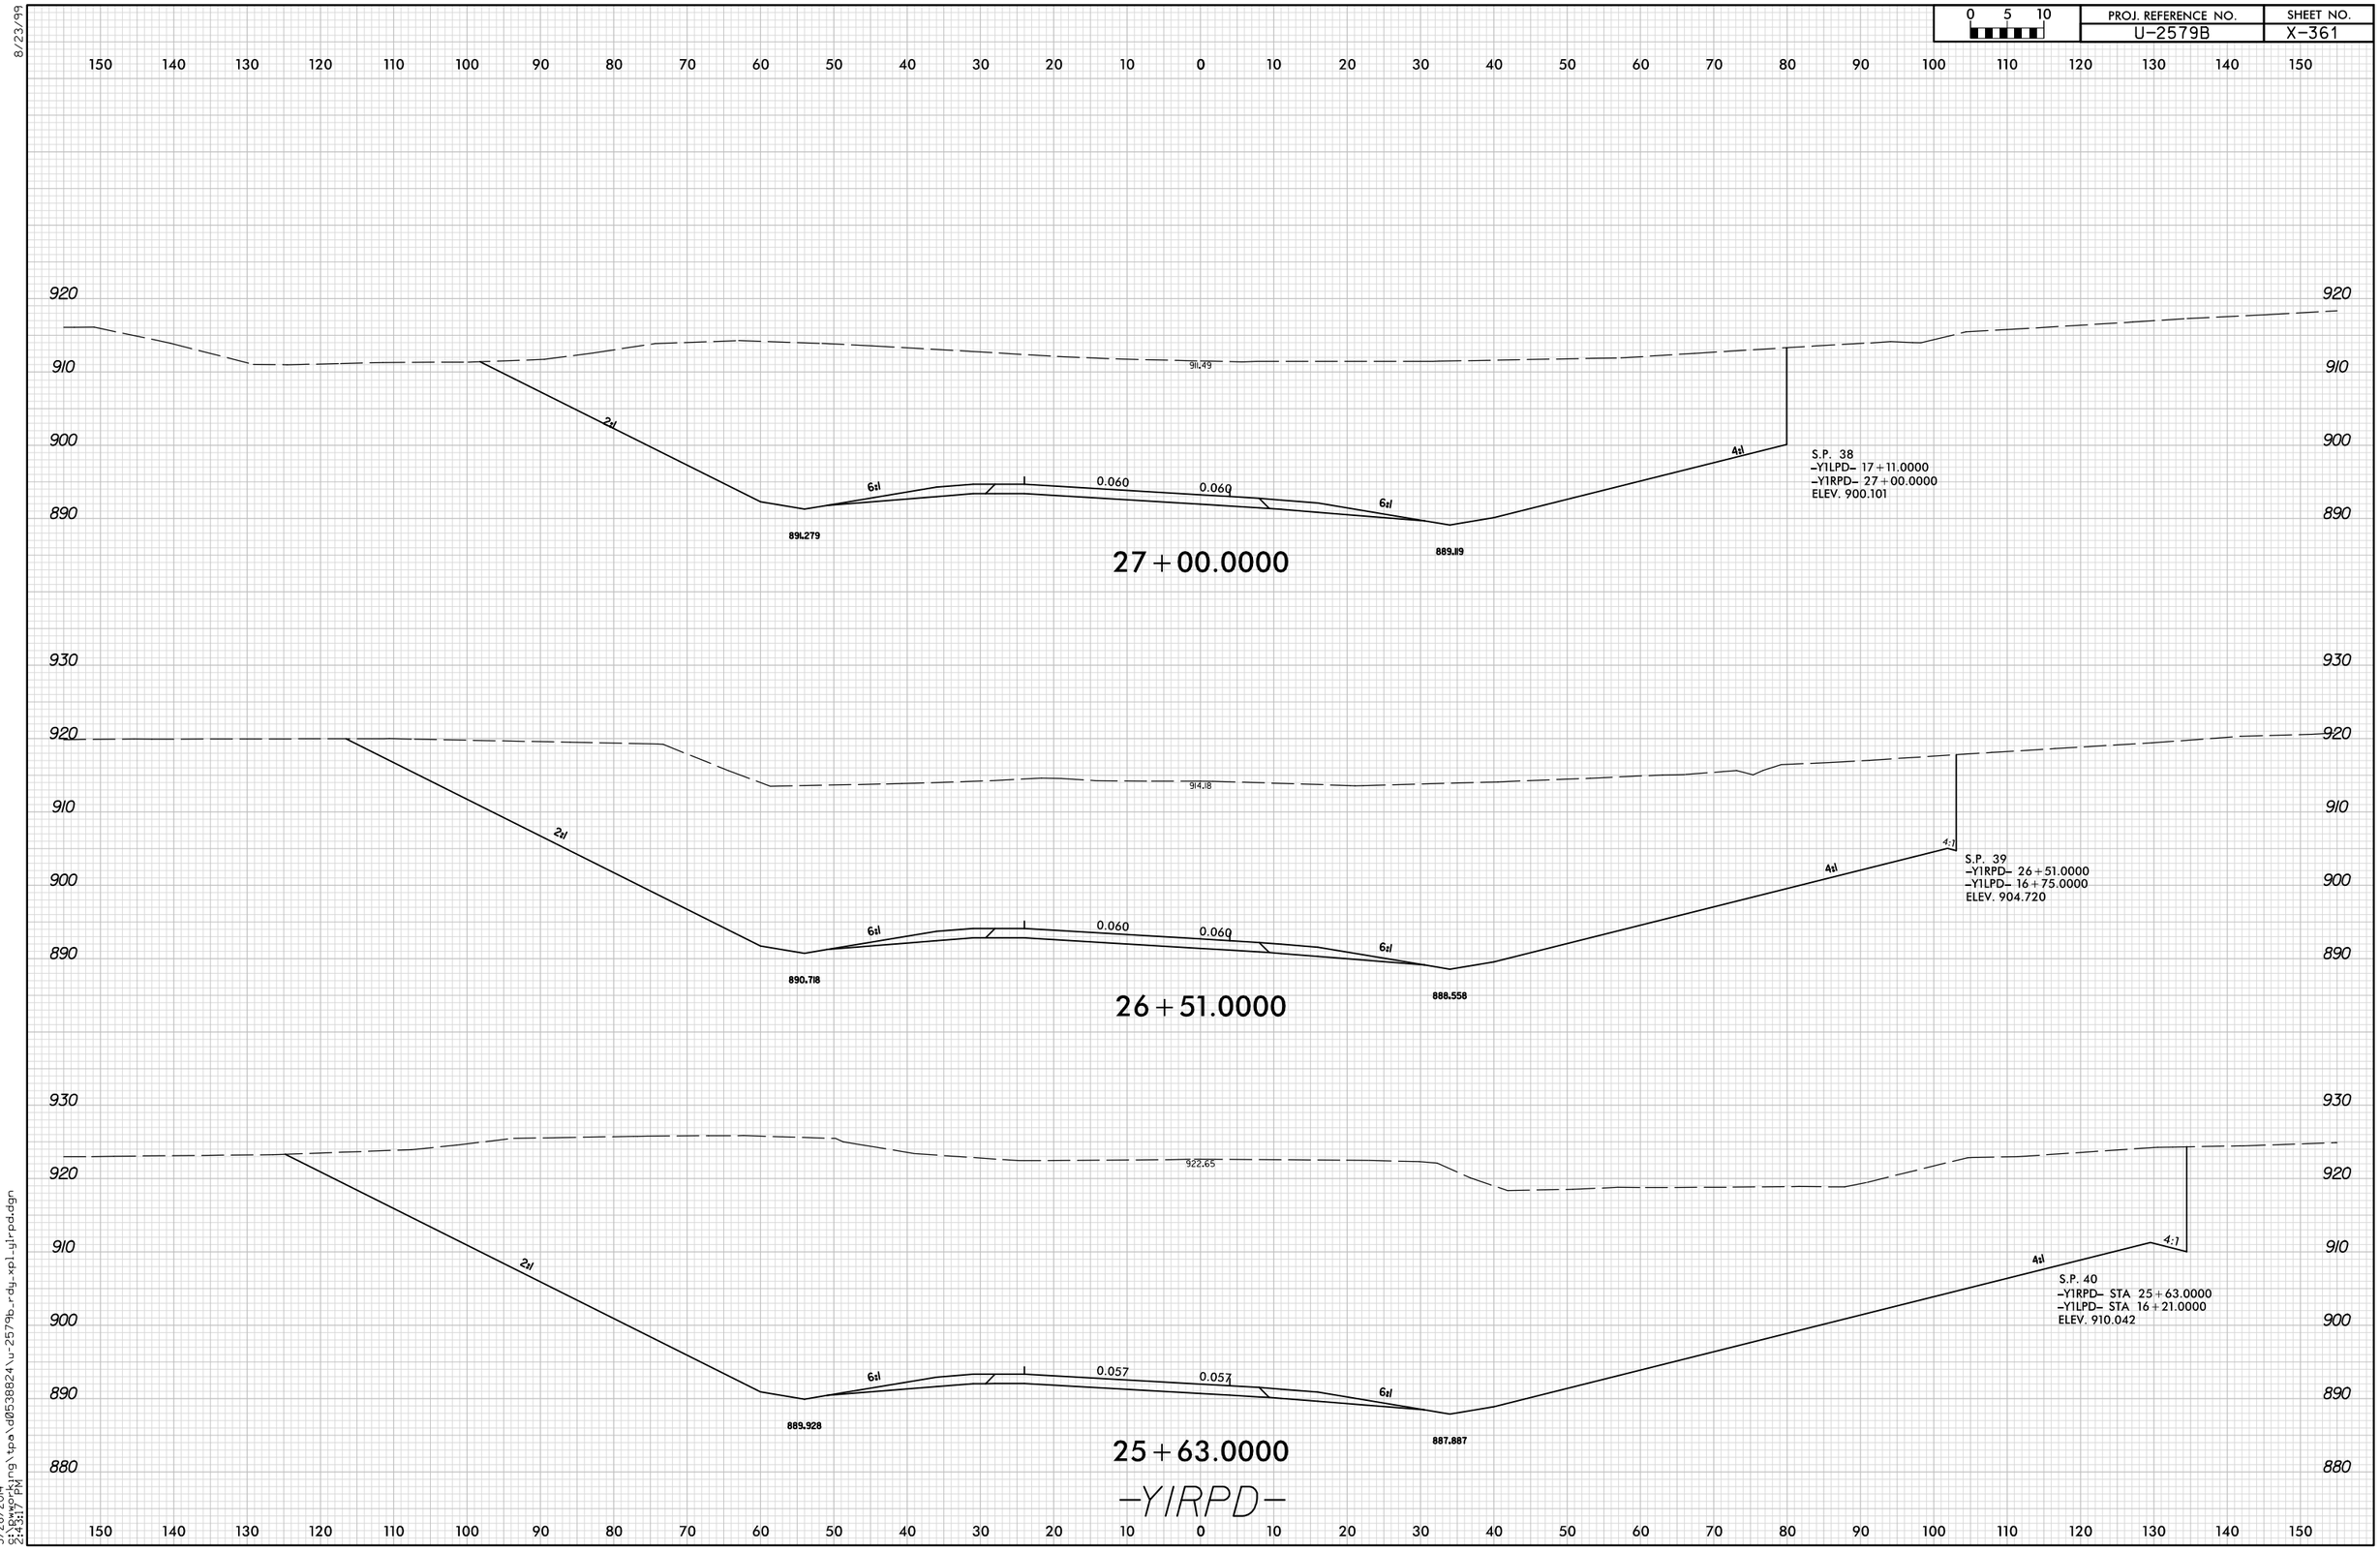

8/23/99

5/28/2014
9:\bworking\tpa\d0538824\u-2579b_rdg_xpl_yl-rpd.dgn
2:43:17 PM