0 5 10	PROJ. REFERENCE NO.	SHEET NO.
	U-2579B	X-334

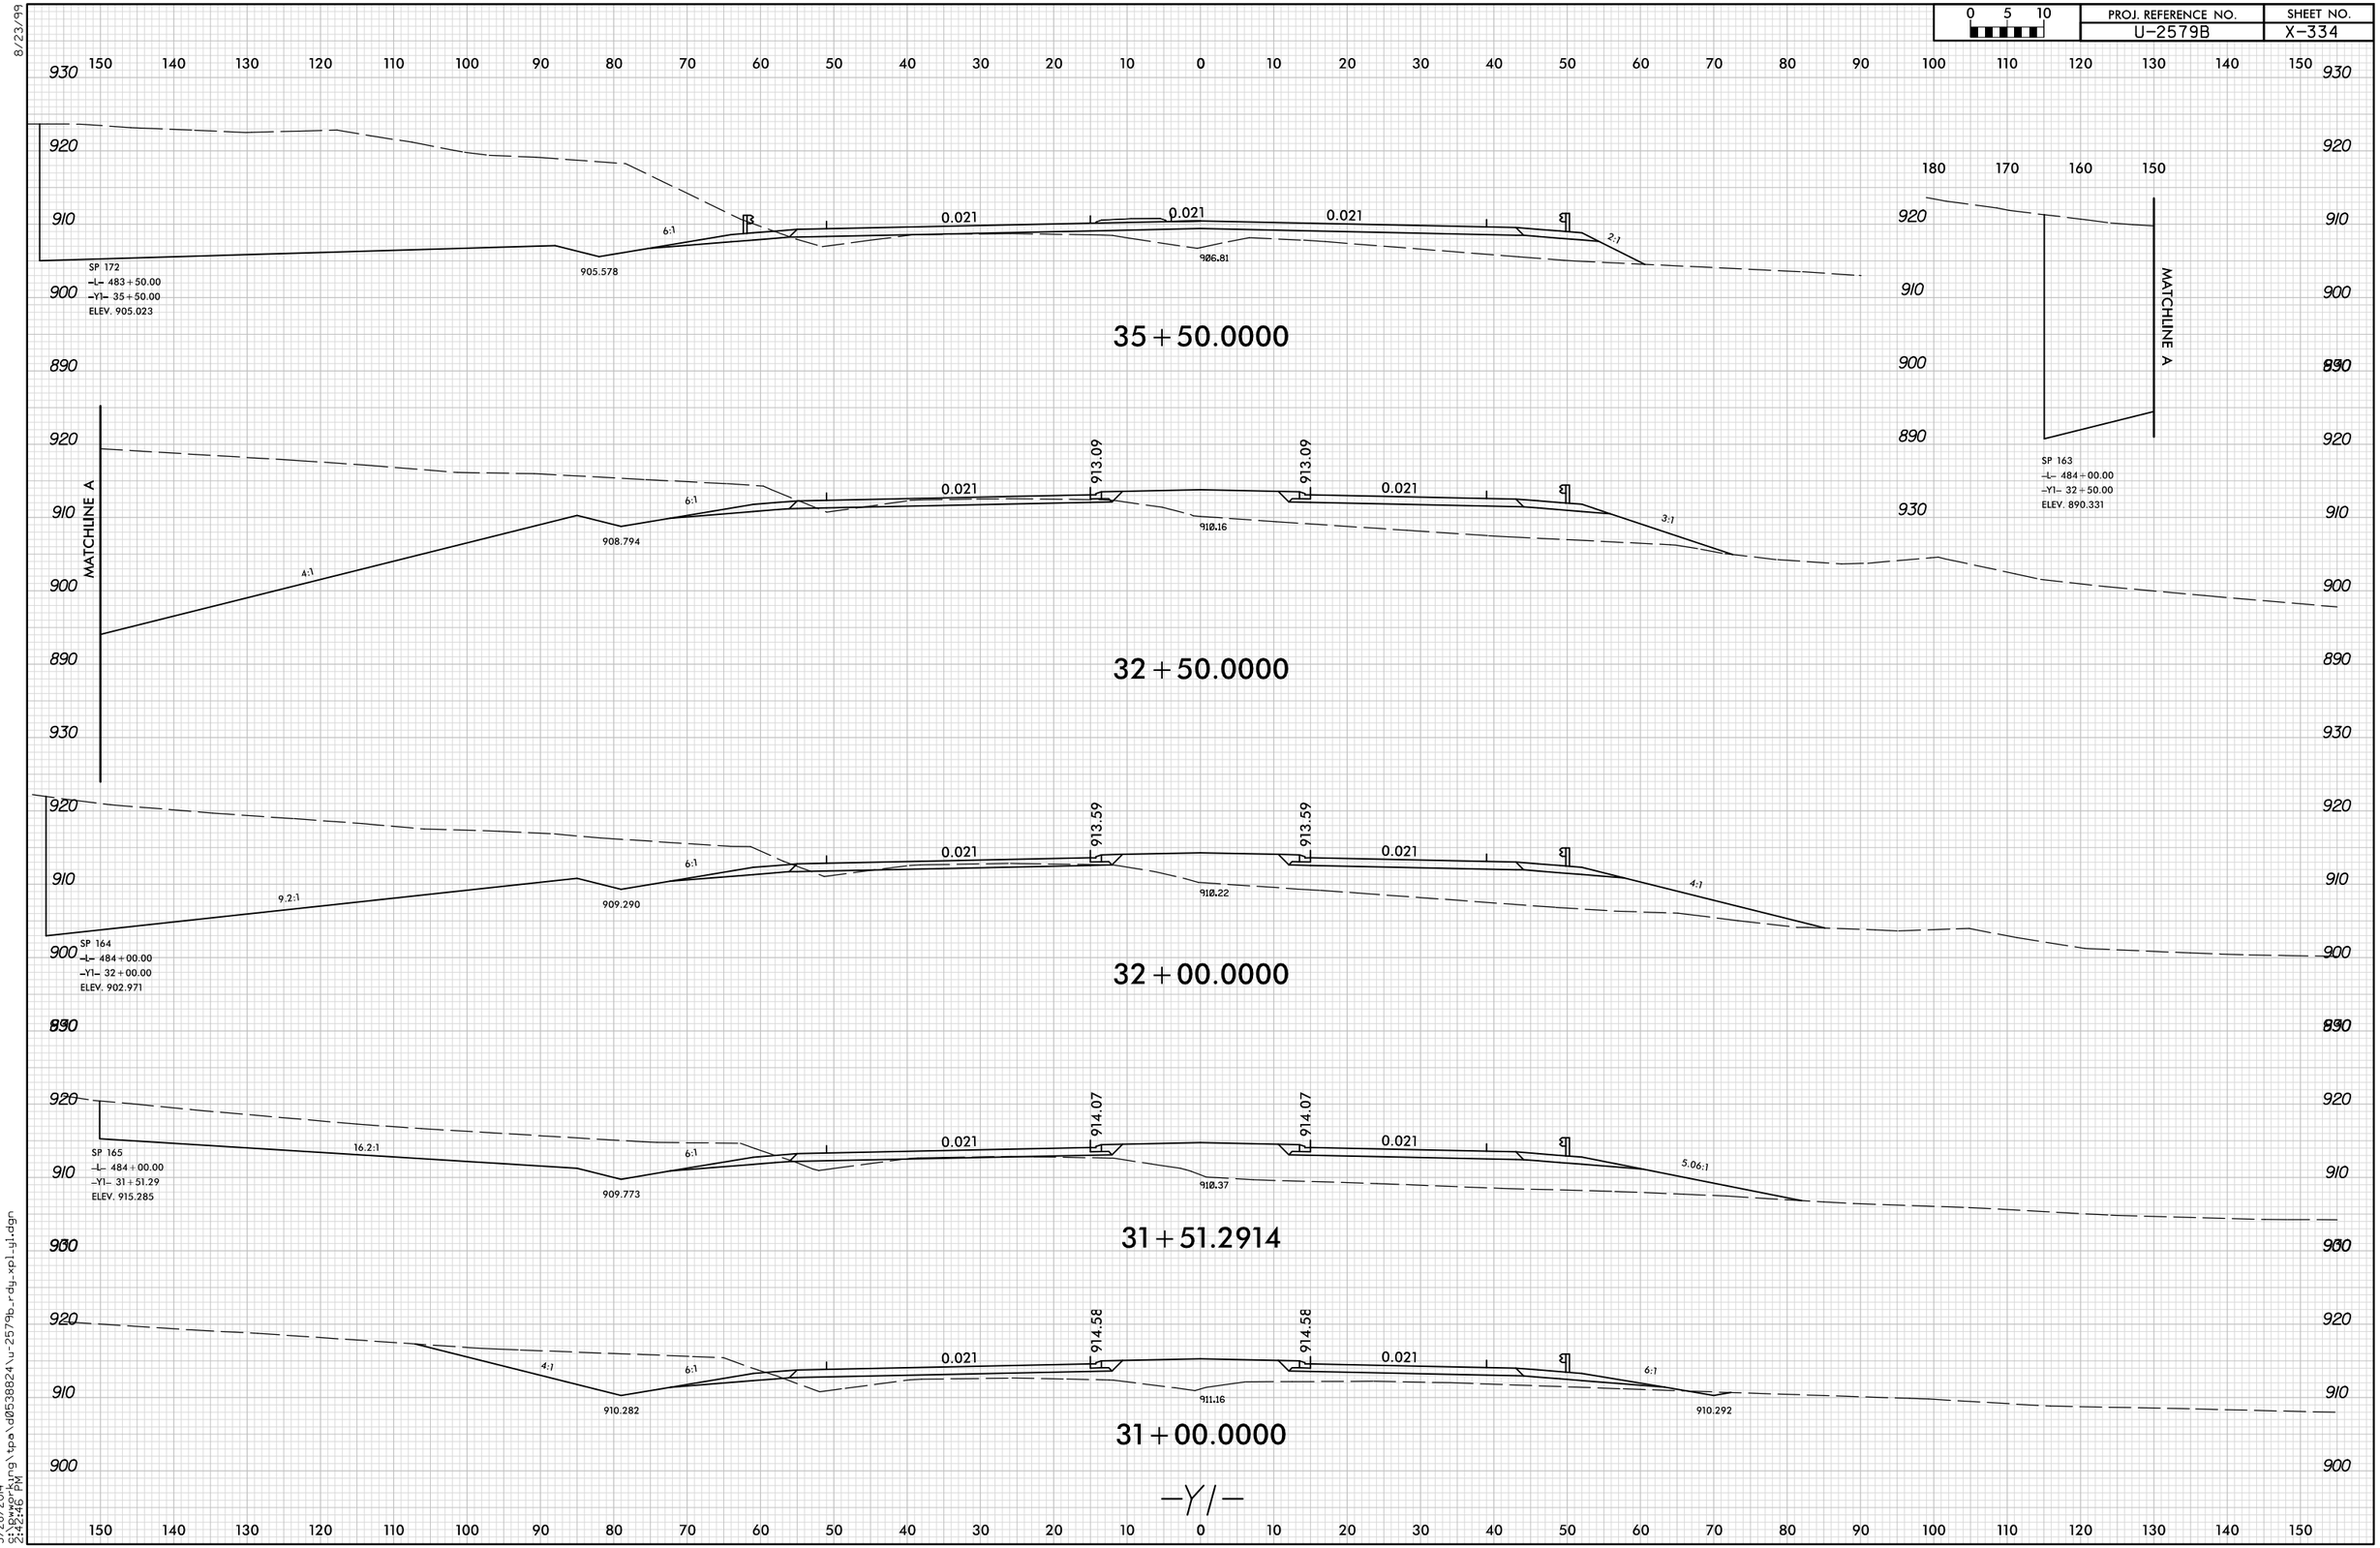

8/23/99

5/28/2014
9:18:46 PM
S:\Working\tpo\d0538824\u-2579b_rdy_xpl_gi.dgn