0 5 10	PROJ. REFERENCE NO.	SHEET NO.
	U-2579B	X-354

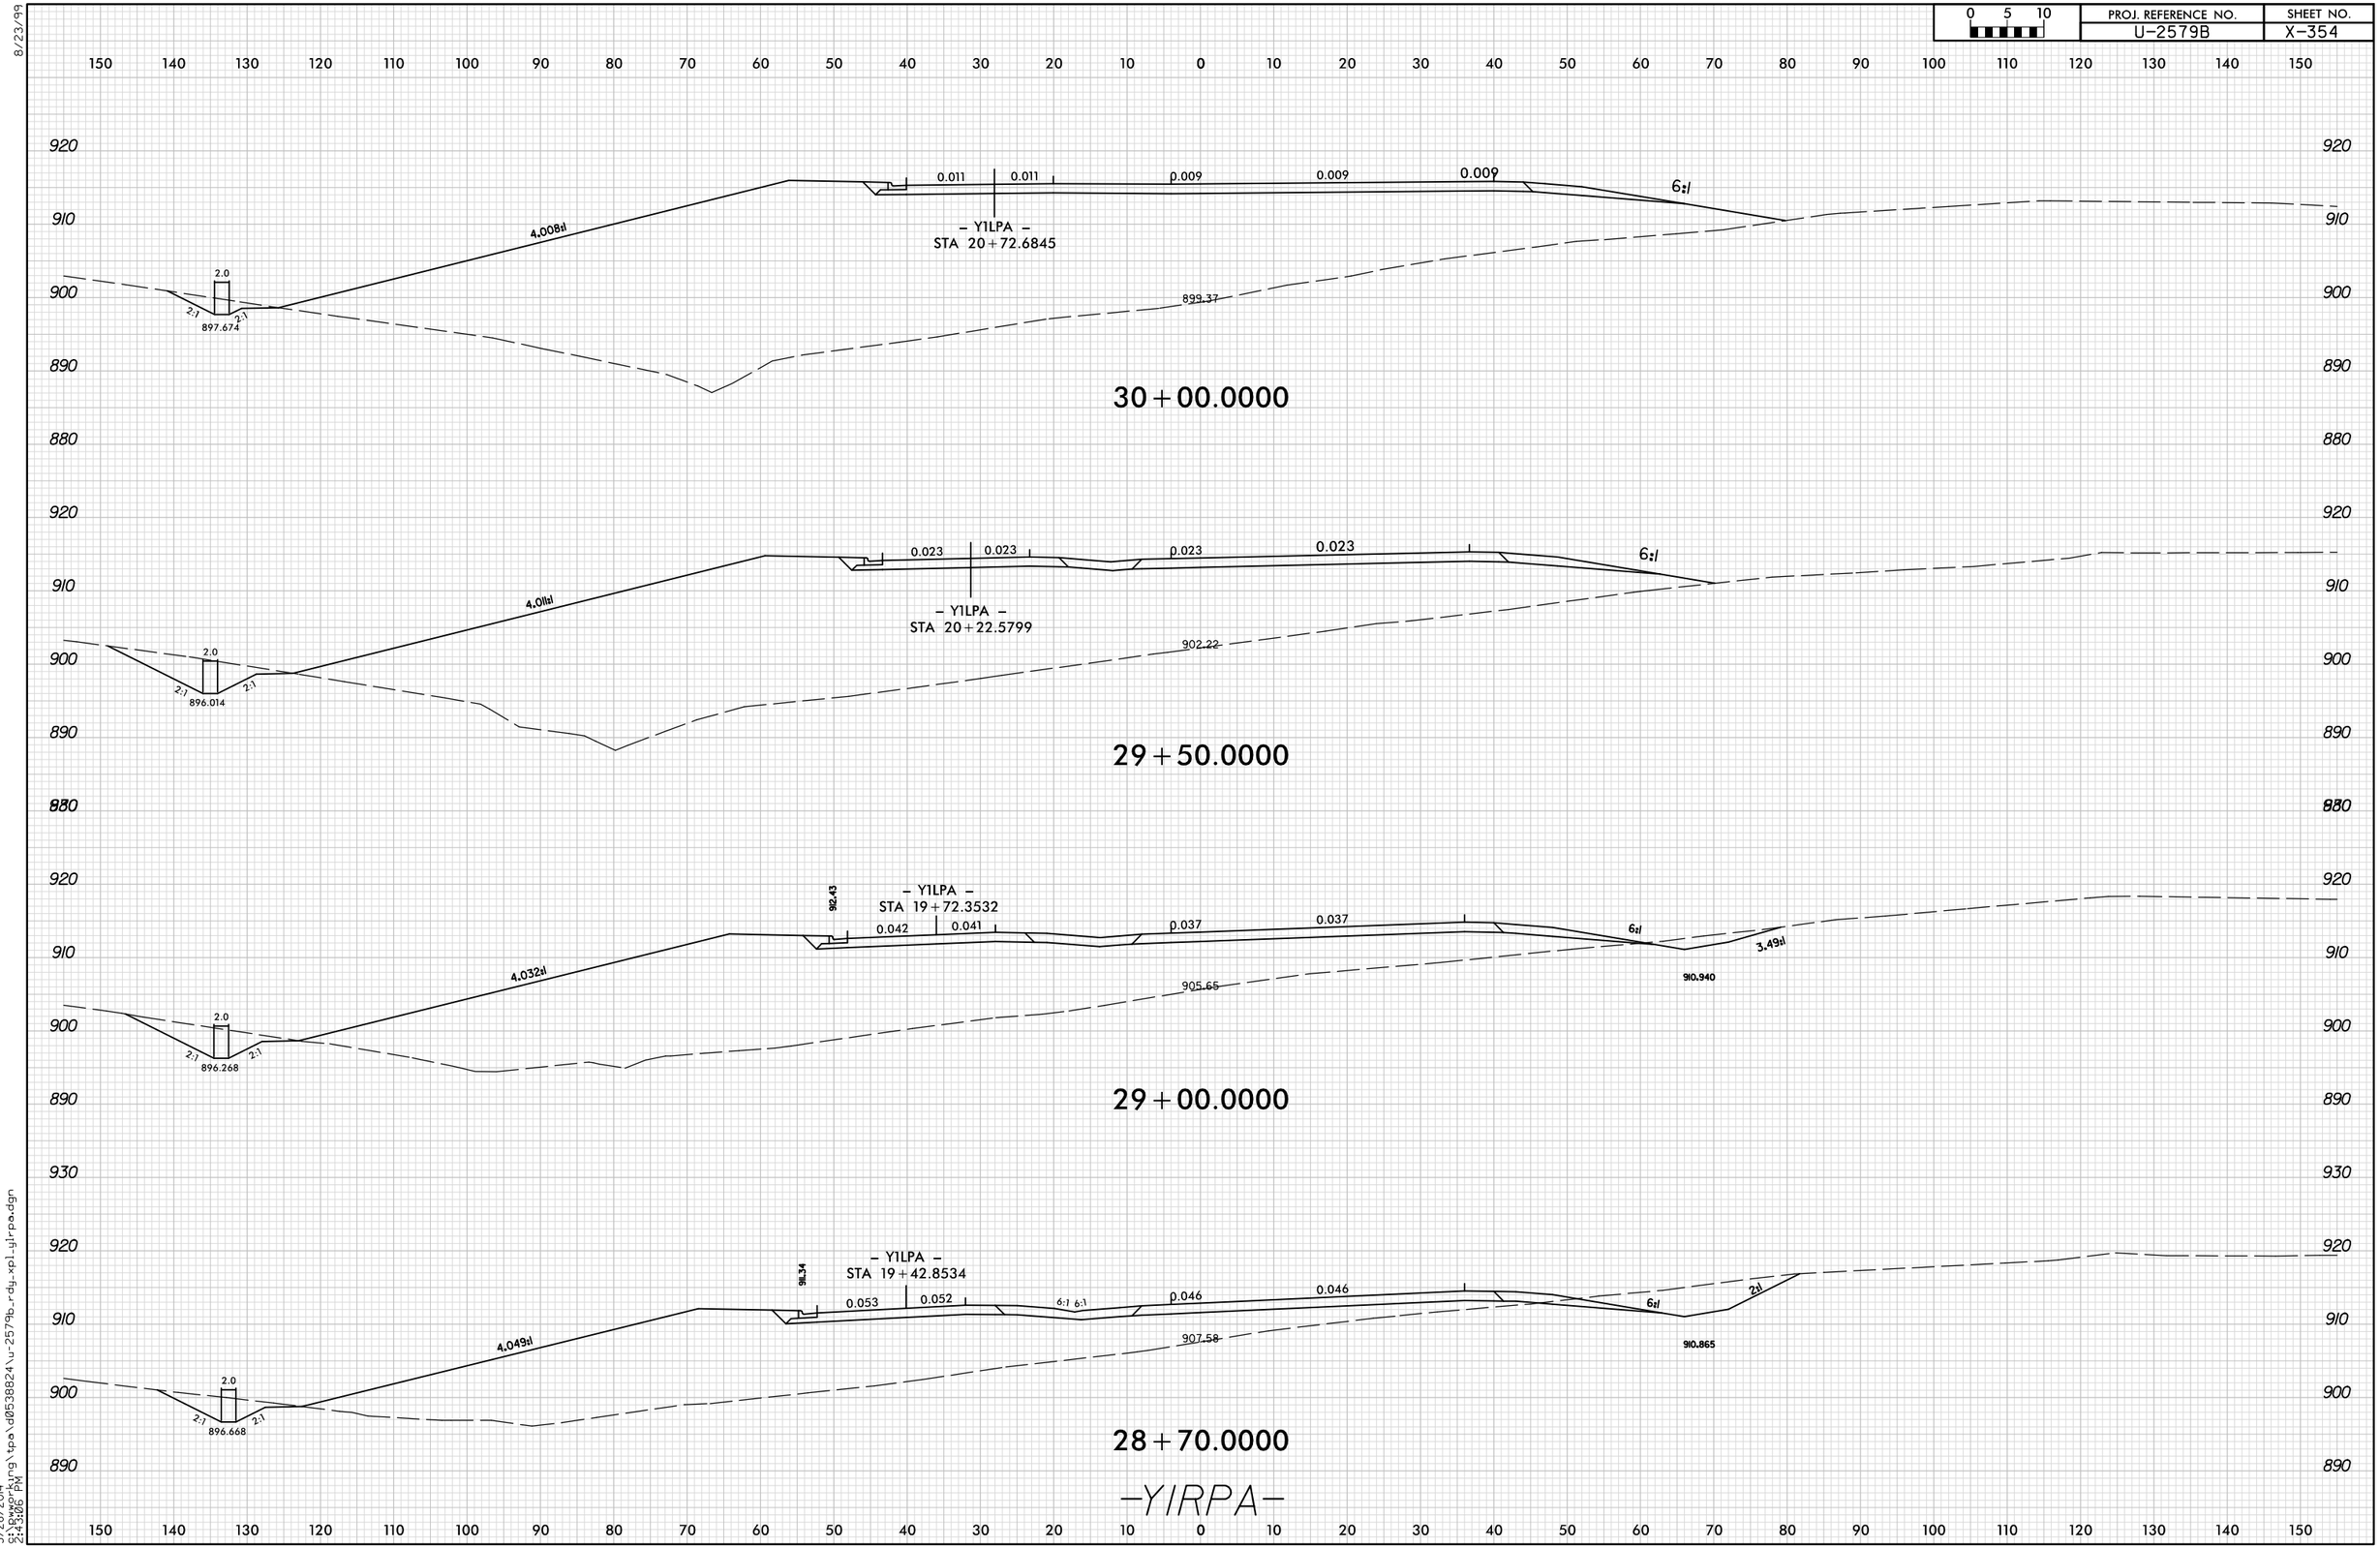

8/23/99

5/28/2014
9:15:24 PM
S:\Pworking\tpa\d0538824\u-2579b_rdg_xpl_y1rpa.dgn