PROJ. REFERENCE NO.	SHEET NO.
U-2579B	X-372

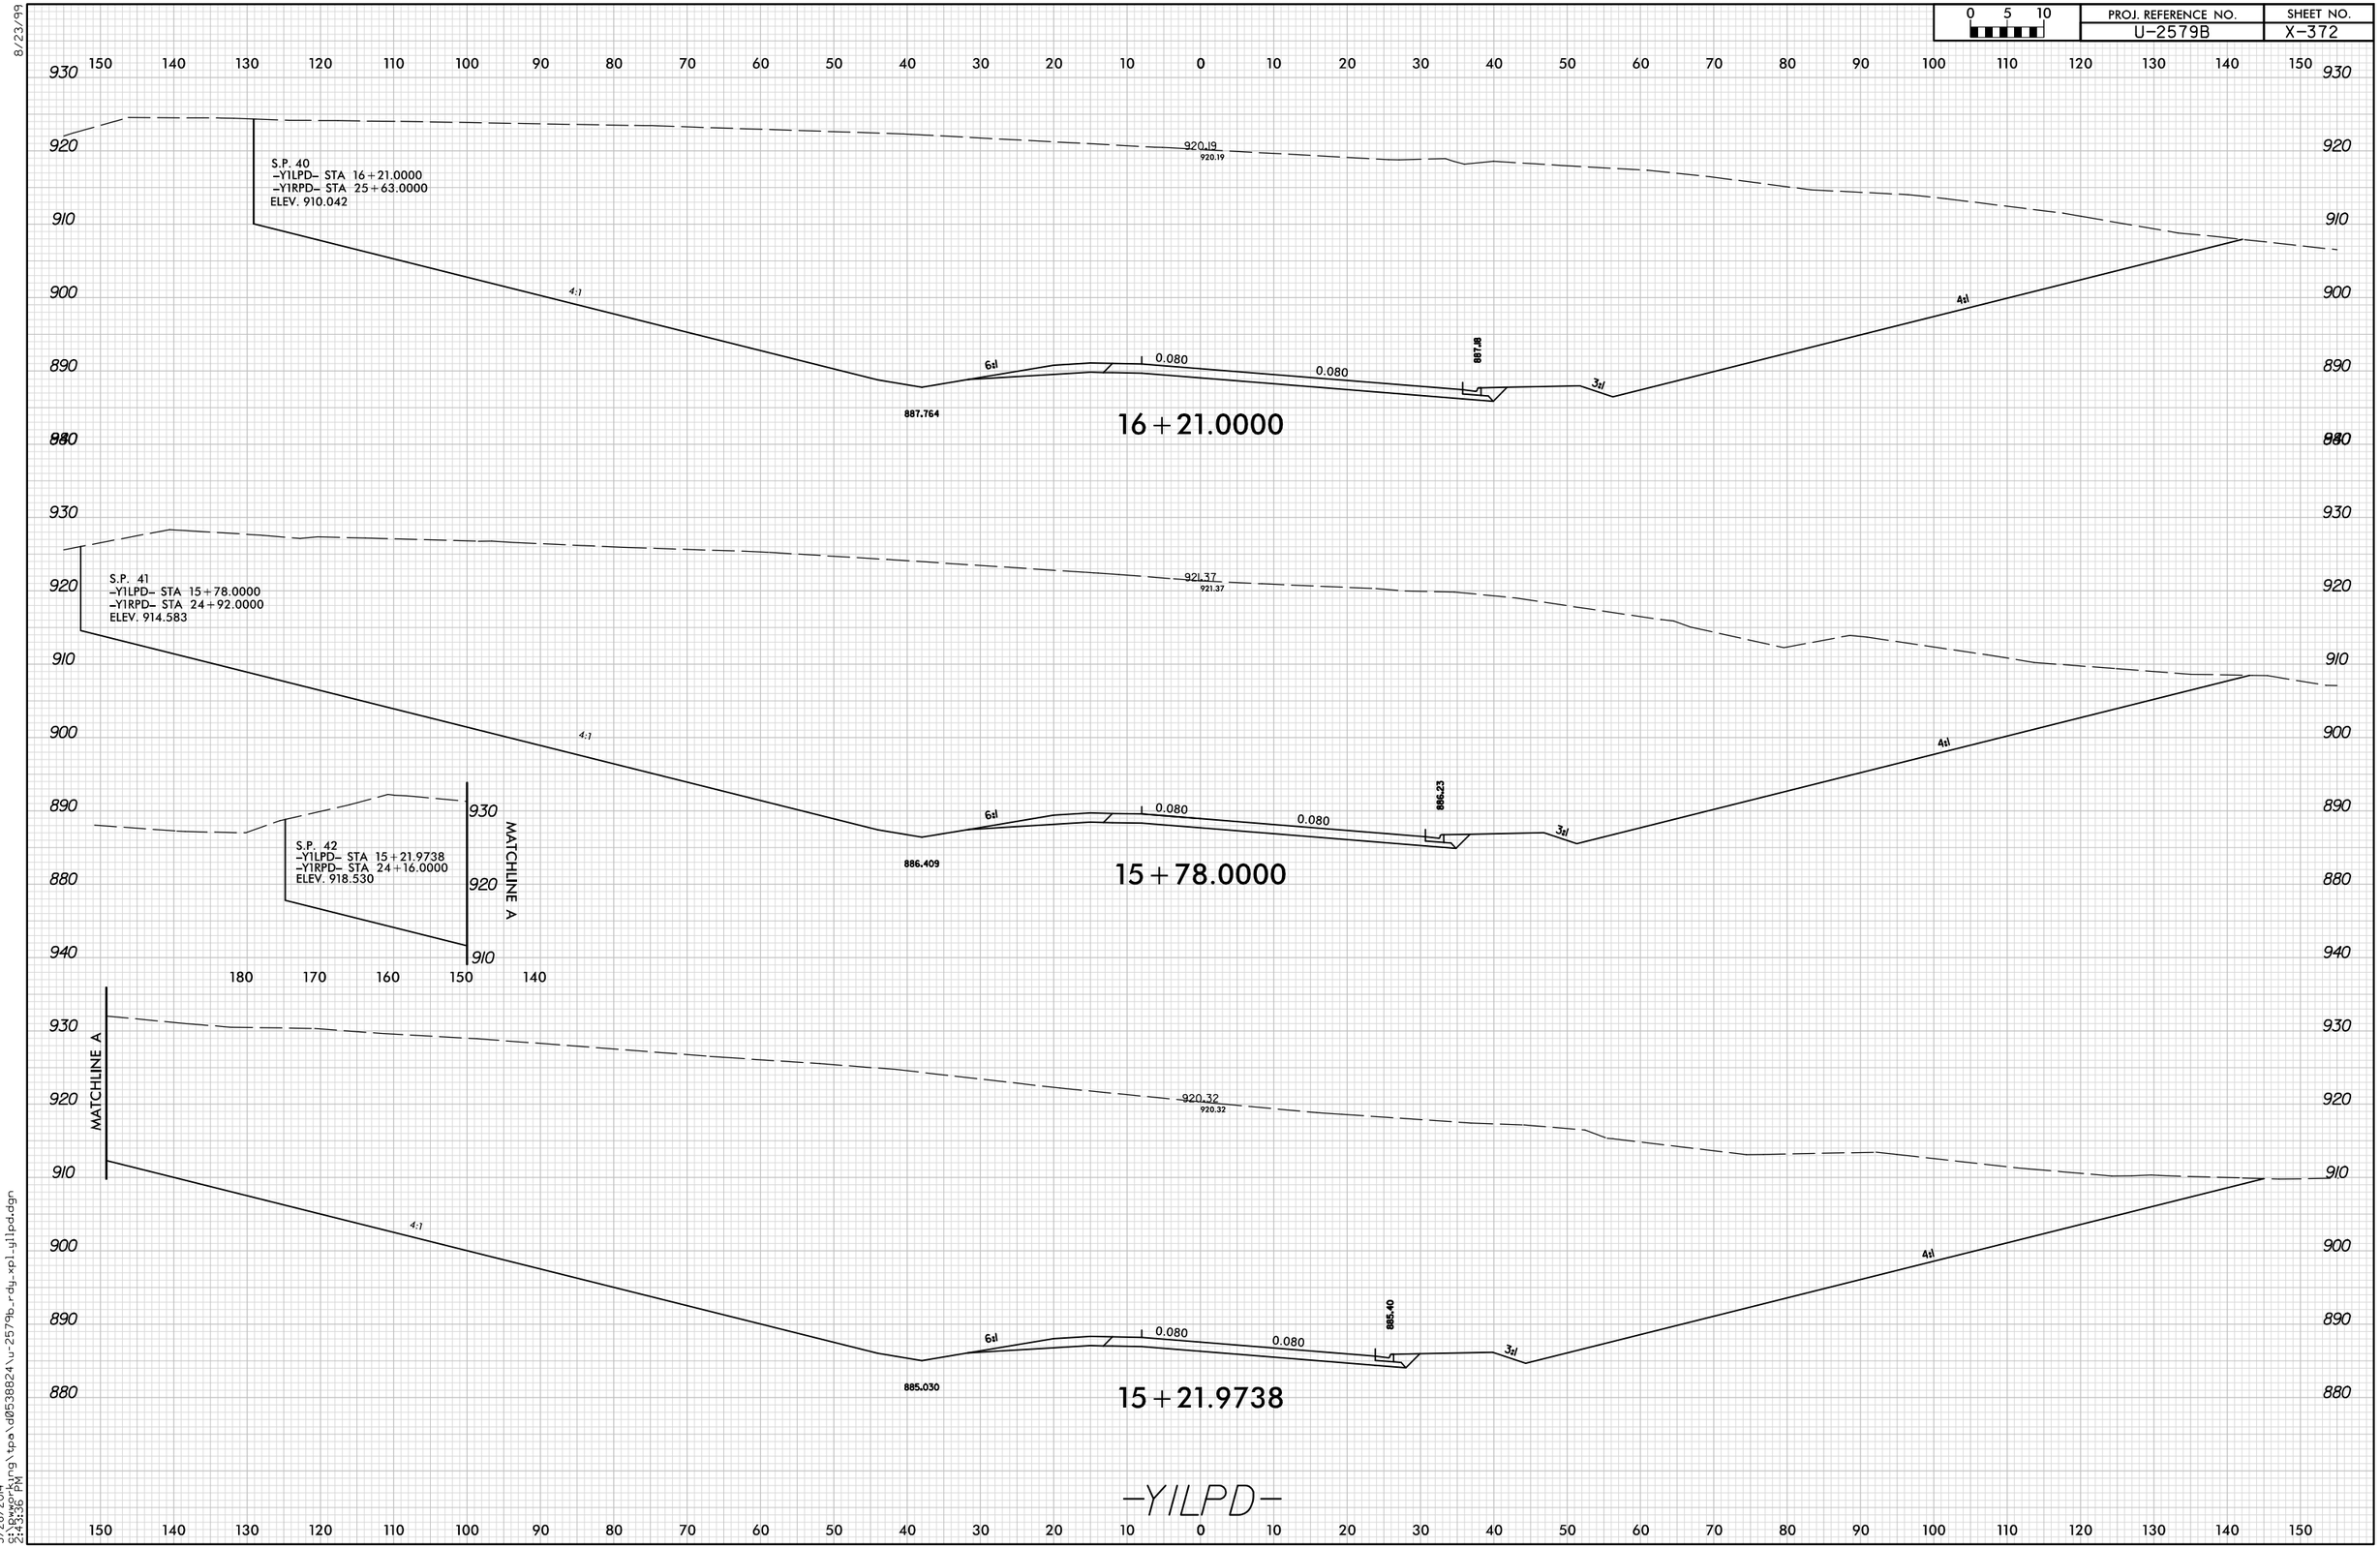

8/23/99

5/28/2014
s:\bwyar\kyng\tpa\d0538824\u-2579b_rdy_xpl_y1lpd.dgn
2:43:36 PM