0 5 10	PROJ. REFERENCE NO.	SHEET NO.
	U-2579B	X-325

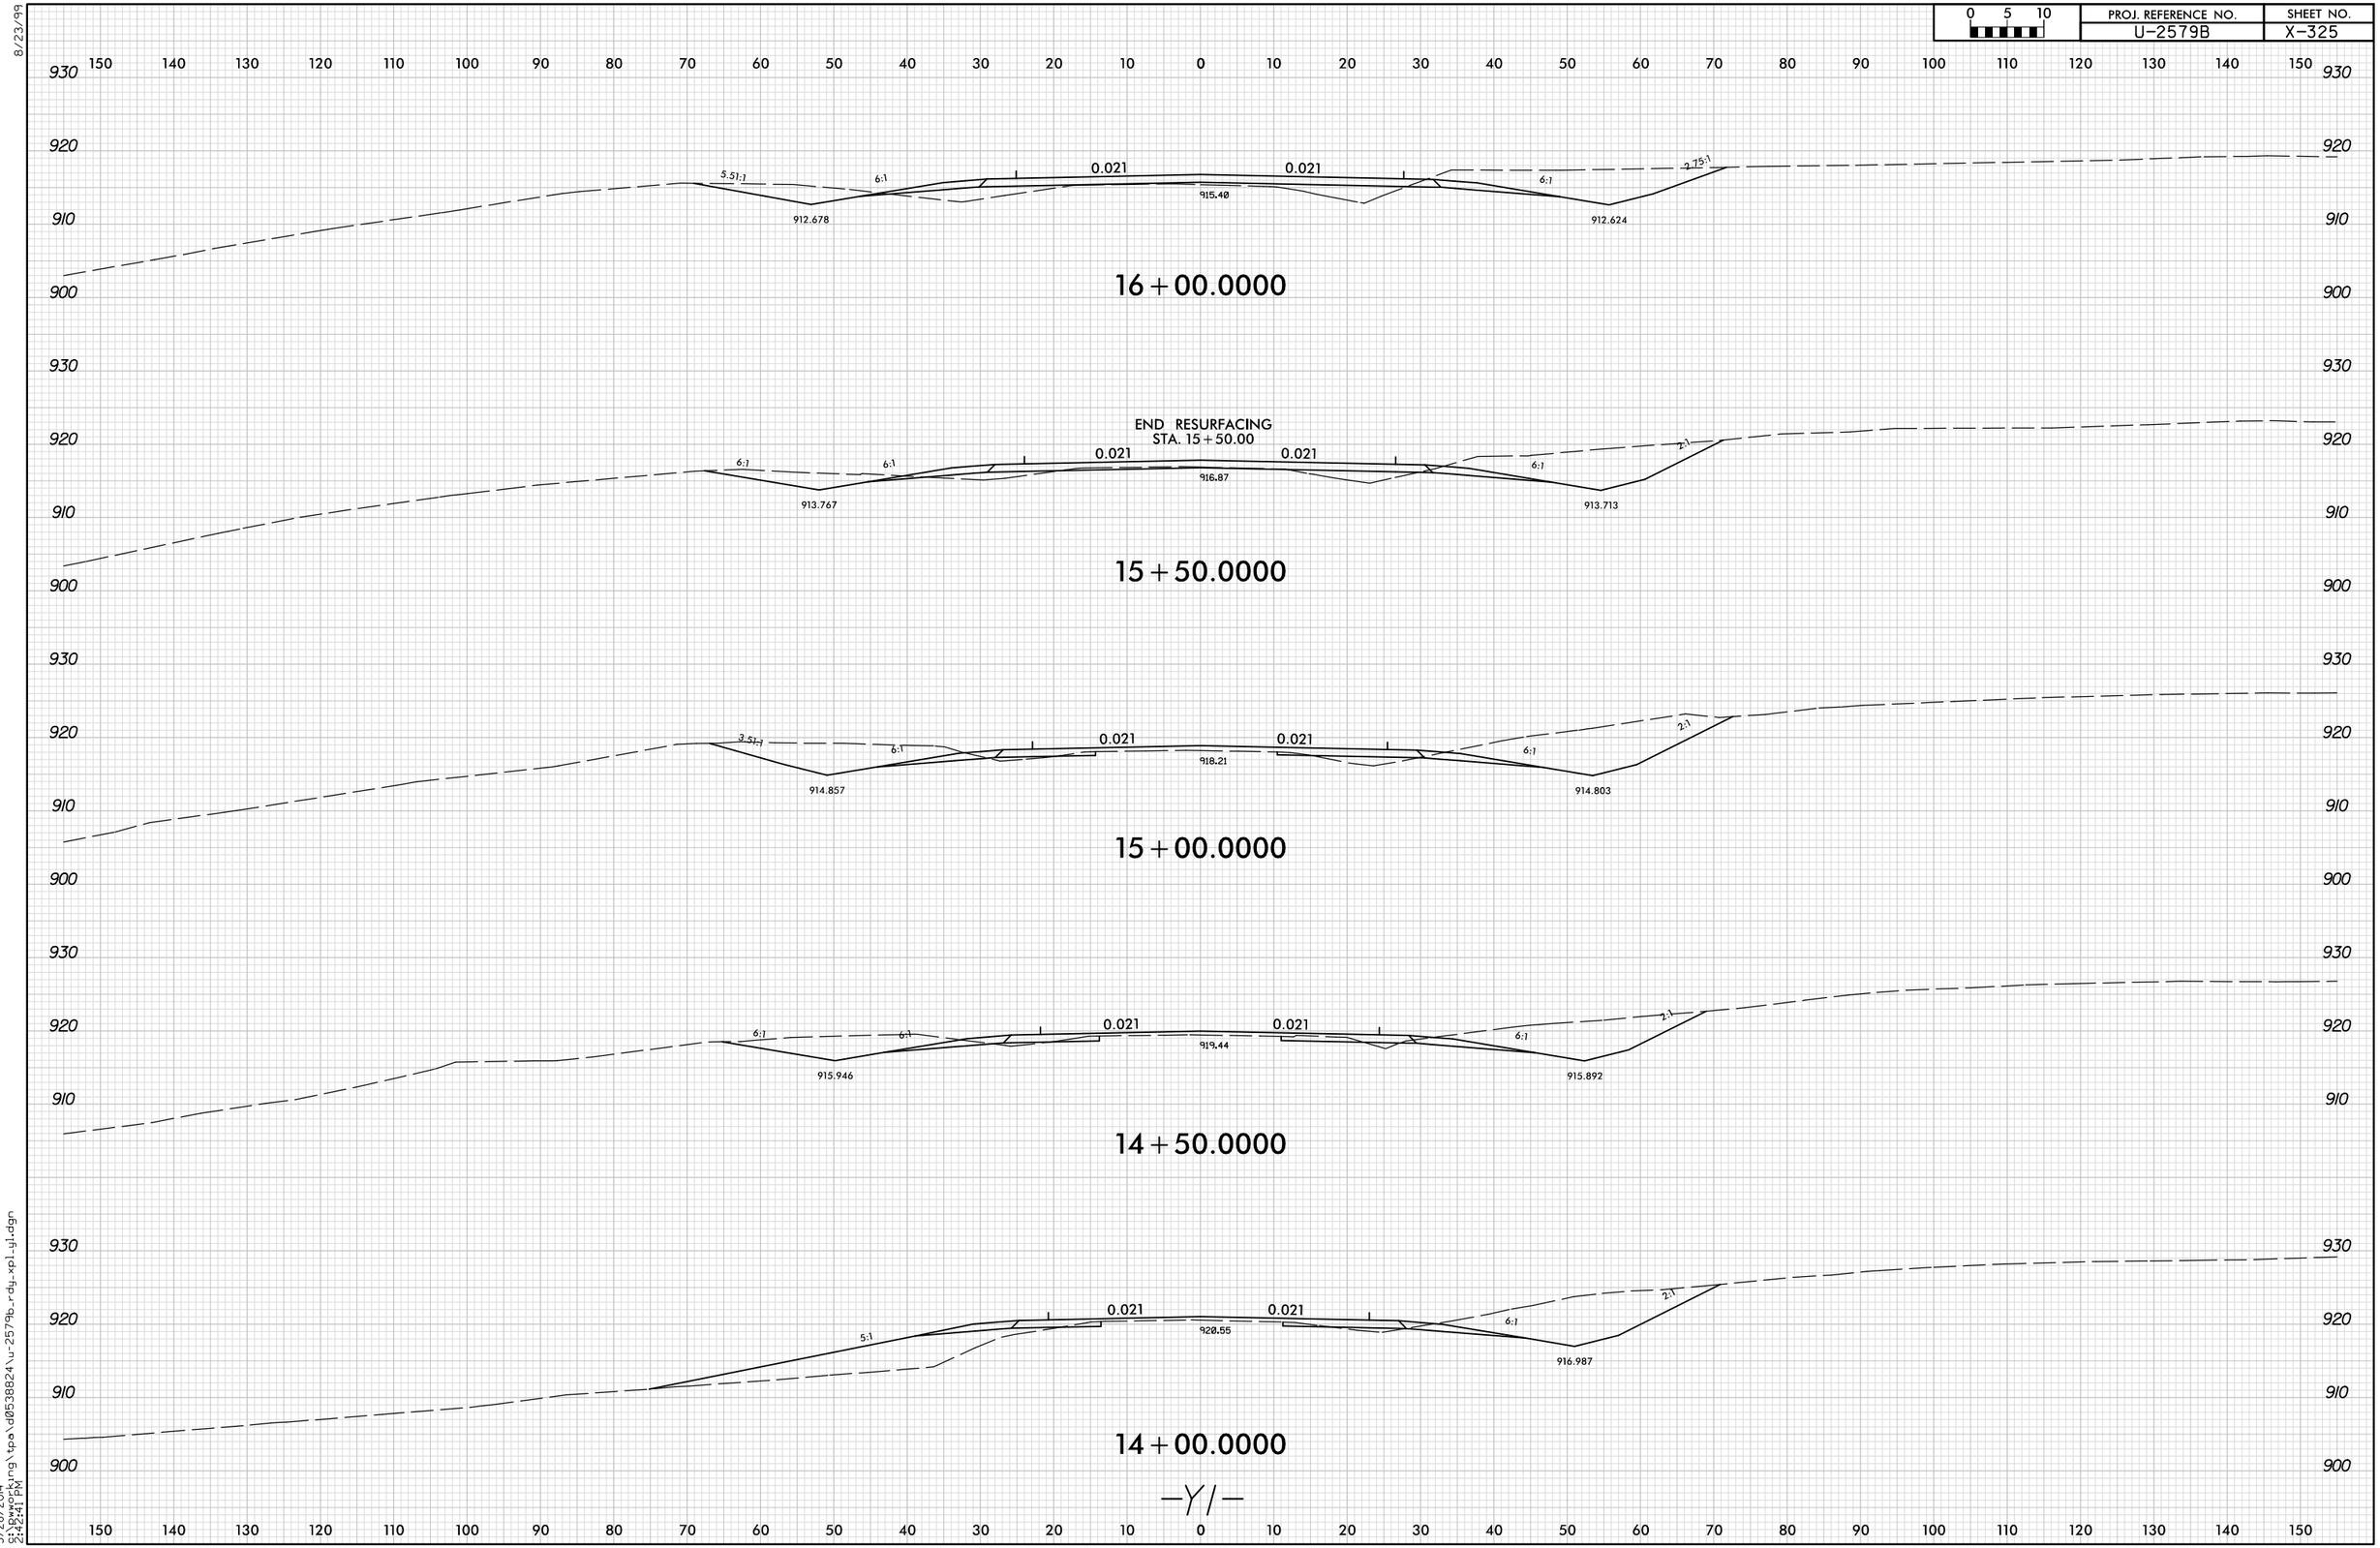

—Y/—

8/23/99

5/28/2014
9:42:41 PM
S:\Working\tpo\d0538824\u-2579b_rdy_xpl_g1.dgn